



## **Dohoda o připojení venkovního osvětlení na veřejné osvětlení města a souhlas s odběrem elektrické energie č. 1/2016**

podle § 1746 zák. č. 89/2012 Sb., občanský zákoník, v platném znění,  
kterou uzavřely smluvní strany:

### **1. Společnost Vincenze Priessnitze z.s..**

se sídlem: Priessnitzova 12/299

790 03 Jeseník

IČ: 71178864

Zastoupená: MUDr Jaroslavem Novotným, předsedou správní rady

Zapsaná v SR u KS Ostrava, odd. L, vl. 12379

**a**

### **2. Město Jeseník**

se sídlem: Masarykovo nám.1/167, 790 01 Jeseník

IČ: 00302724

DIČ: CZ00302724

Bankovní spojení: Komerční banka, a. s., pobočka Jeseník

Číslo účtu: 19 - 1520841/0100

Zastoupeno: Ing. Adamem Kalousem, starostou města

Zástupce pro věci technické: Jiří Marek, referent oddělení majetku

## **Článek I.**

### **Předmět dohody**

1. Předmětem této smlouvy je sjednání práv a povinností spojených s veřejným osvětlením města Jeseník a odběrem elektrické energie z veřejného osvětlení, které Společnost Vincenze Priessnitze z.s. vybuduje v okolí budovy „Vnitřního Balneoparku Vincenze Priessnitze“, jež hodlá realizovat v rámci dotačního projektu „Prioritní osa 2 Rozvoj potenciálu přírodních a kulturních zdrojů pro podporu zaměstnanosti, Program Interreg V-A Česká republika – Polsko“ (dále jen dotace)
2. Pokud bude Společnost Vincenze Priessnitze úspěšná v dotačním řízení na výše uvedený dotační záměr, je taktéž předmětem této smlouvy udělení souhlasu města Jeseník s připojením 13 ks těles venkovního osvětlení ve vlastnictví Společnosti Vincenze Priessnitze z.s. na systém veřejného osvětlení města Jeseník a k odběru elektrické energie z tohoto systému do nainstalovaných těles.

## **Článek II.**

### **Práva a povinnosti smluvních stran**

1. Společnost Vincenze Priessnitze, z.s. je oprávněna umístit 13 ks těles veřejného osvětlení (dále jen tělesa) v okolí nové budovy vnitřního Balneoparku Společnosti Vincenze Priessnitze z.s. v souladu s projektovou dokumentací, která tvoří jako Příloha č. 1 nedílnou součást této smlouvy.
2. Společnost Vincenze Priessnitze, z.s. je oprávněna připojit tělesa na systém veřejného osvětlení města Jeseník a jeho prostřednictvím odebírat elektrickou energii do těchto těles.
3. Náklady za tělesa spotřebovanou elektrickou energií hradí město Jeseník.
4. Společnost Vincenze Priessnitze z.s. se zavazuje na své náklady po celou dobu trvání této smlouvy udržovat tělesa ve stavu způsobilém k provozu v souladu s veškerými technickými,

- bezpečnostními a jinými právními předpisy, a to včetně veškerých revizí a oprav.
5. Společnost Vincenze Priessnitze z.s. bere na vědomí, že město Jeseník hodlá v roce 2016 realizovat akci „Optimalizace řídicího systému veřejného osvětlení – 2. etapa“ a zároveň se zavazuje, že tělesa, která bude osazovat v rámci uvedené akce budou fungovat v uvedeném systému „Optimalizace řídicího systému veřejného osvětlení – 2. etapa, to je regulovaném útlumu napětí.
  6. Společnost Vincenze Priessnitze, z.s. se zavazuje odčinit veškeré škody na zdraví i majetku, ke kterým by došlo v důsledku poruchy či havárie nainstalovaných těles, a to i v případech společnosti Vincenze Priessnitze, z.s. nezaviněných, buď ve formě odčinění škody přímo poškozeným, nebo v případech, kdy to nebude možné, jako následné odčinění škody městu Jeseník. Zároveň se zavazuje přijmout vhodná opatření, která by minimalizovala riziko výskytu škodných událostí.
  7. V případě vzniku škodní události je Společnost Vincenze Priessnitze, z.s. povinna neprodleně informovat o této skutečnosti město Jeseník prostřednictvím zástupce pro věci technické, který je oprávněn řešit běžné provozní a technické záležitosti a navrhopvat opatření, avšak není oprávněn měnit podmínky této smlouvy včetně sjednávání dodatků.

### Článek III. Doba trvání dohody

Tato dohoda se uzavírá na dobu neurčitou.

### Článek IV. Závěrečná ustanovení

1. Tuto dohodu lze měnit a doplňovat pouze písemnými vzestupně číslovanými dodatky, které budou za dodatek této dohody výslovně označené a podepsané oprávněnými zástupci obou smluvních stran.
2. Dohodu je možné ukončit kdykoli písemnou dohodou na základě souhlasné vůle obou stran.
3. Dohodu je možné jednostranně písemně vypovědět s výpovědní dobou 3 měsíce, která začne běžet od prvního dne následujícího po měsíci, ve kterém byla doručena druhé straně.
4. Tato dohoda je vyhotovena ve dvou stejnopisech, každý s platností originálu, z nichž každá strana obdrží jeden stejnopis.
5. Smluvní strany shodně prohlašují, že si tuto dohodu před jejím podpisem přečetly, že byla uzavřena po vzájemném projednání podle jejich pravé a svobodné vůle, určitě, vážně a srozumitelně, nikoli v tísní za nápadně nevýhodných podmínek. Osoby podepisující tuto dohodu svým podpisem zároveň stvrzují plnou způsobilost k právním úkonům (jakož i platnost svých jednatelských oprávnění).
6. Tato dohoda byla schválena Radou města Jeseník na 52. zasedání dne 14.4.2016, usnesení č.1754.

V Jeseníku dne ..... **07 -06- 2016**


V Jeseníku dne 25.5.2016.....

Za město Jeseník:


Ing. Adam Kalous  
starosta města



Za Společnost Vincenze Priessnitze z.s..

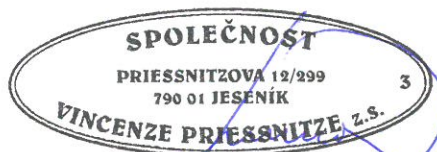

MUDr. Jaroslav Novotný  
předseda správní rady

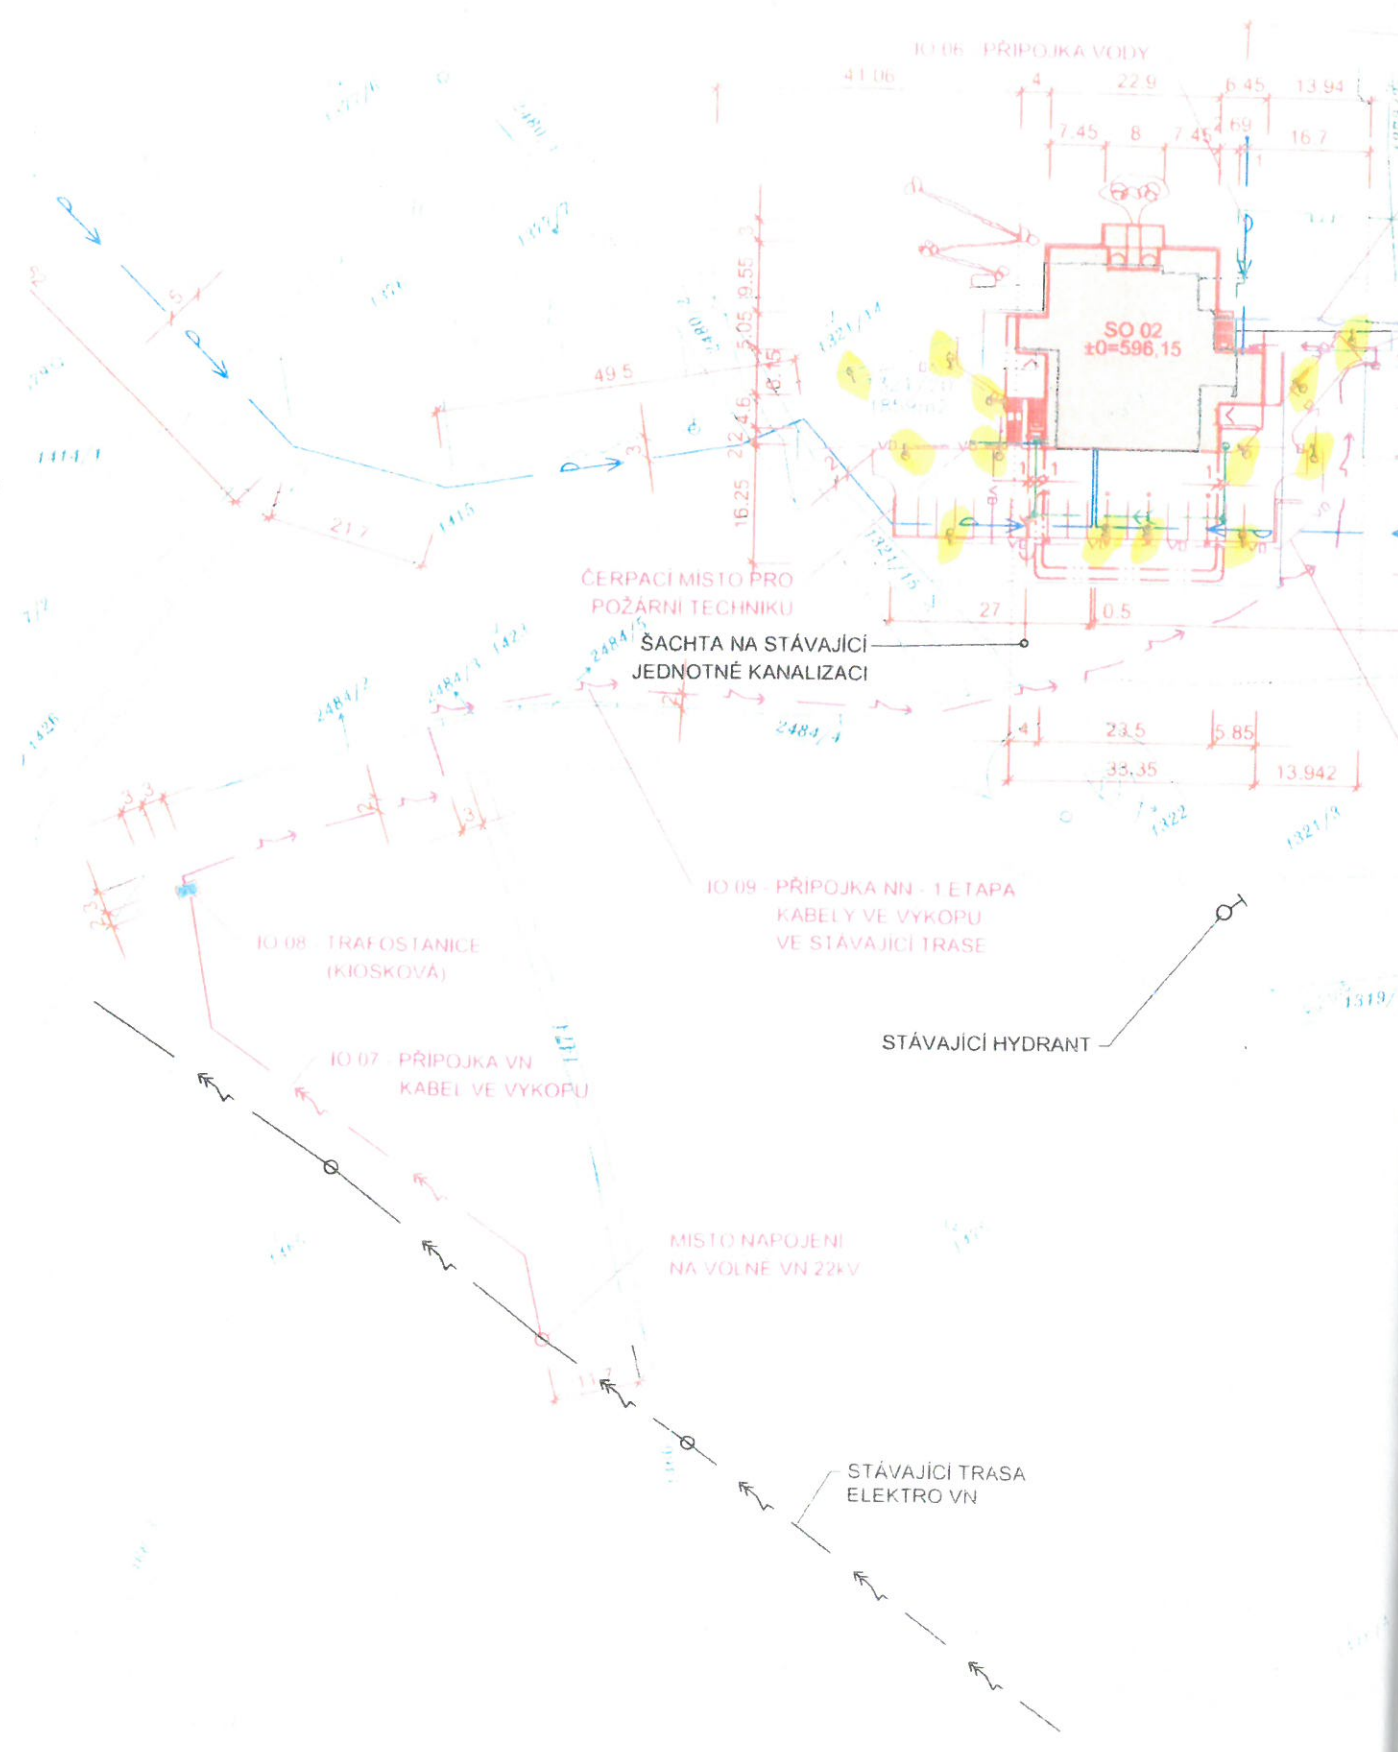

IO 06 - PŘÍPOJKA VODY

SO 02  
±0=596,15

ČERPACÍ MÍSTO PRO  
POŽÁRNÍ TECHNIKU

ŠACHTA NA STÁVAJÍCÍ  
JEDNOTNÉ KANALIZACI

IO 09 - PŘÍPOJKA NN - 1 ETAPA  
KABELY VE VYKOPU  
VE STÁVAJÍCÍ TRASE


IO 08 - TRAFOSTANICE  
(KIOSKOVÁ)

IO 07 - PŘÍPOJKA VN  
KABEL VE VYKOPU

STÁVAJÍCÍ HYDRANT

MÍSTO NAPOJENÍ  
NA VOLNÉ VN 22kV

STÁVAJÍCÍ TRASA  
ELEKTRO VN

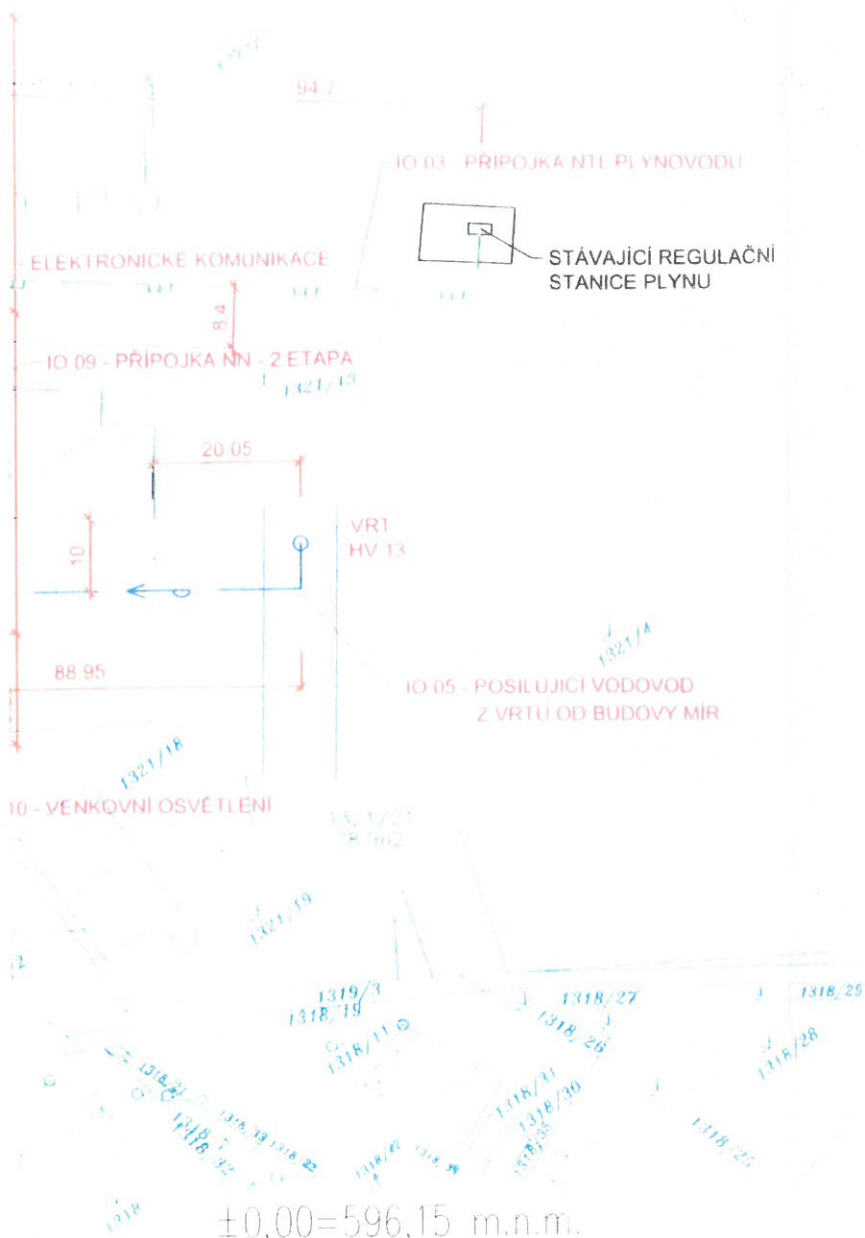

#### LEGENDA STAVEBNÍCH OBJEKTŮ

- SO 01 DEMOLICE A VYČIŠTĚNÍ OBJEKTU
- SO 02 REKONSTRUKCE A DOSTAVBA PAVILONU "ODKAZ VINCENZE PRIESSNITZE"
- SO 03 ÚPRAVA SPOJOVACÍHO KRČKU
- SO 04 ÚPRAVA ZPEVNĚNÝCH PLOCH A PARKOVIŠTĚ
- SO 05 TERÉNNÍ A SADOVÉ ÚPRAVY

#### LEGENDA INŽENÝRSKÝCH OBJEKTŮ

- IO 01 PŘÍPOJKA SPLAŠKOVÉ KANALIZACE
- IO 02 PŘÍPOJKA DEŠŤOVÉ KANALIZACE
- IO 03 PŘÍPOJKA NTL PLYNOVODU
- IO 04 POSILUJÍCÍ VODOVOD Z VRTU OD BUDOVY ADELAID
- IO 05 POSILUJÍCÍ VODOVOD Z VRTU OD BUDOVY MIR
- IO 06 PŘÍPOJKA VODY
- IO 07 PŘÍPOJKA VN
- IO 08 TRAFOSTANICE
- IO 09 PŘÍPOJKA NN
- IO 10 VENKOVNÍ OSVĚTLENÍ
- IO 11 ELEKTRONICKÉ KOMUNIKACE

±0,00=596,15 m.n.m.

AUTOR :  
ING. ARCH. JAROSLAV ŠEVČÍK



VYPRACOVAL J. DOBEŠ	ODP. PROJ. PROFESE ING. ARCH. J. ŠEVČÍK	KONTROLOVAL ING. ARCH. J. ŠEVČÍK	HL. INŽ. PROJEKTU ING. P. ŠEVELA
TECHNOLÓGIE BAZÉNŮ F. DRŠAVA		ARCHITEKT ING. ARCH. J. ŠEVČÍK	

MÍSTO STAVBY: JESENÍK

STAVEBNÍK: SPOLEČNOST VINCENZE PRIESSNITZE, Priessnitzova 12/299, 790 03 Jeseník

## ODKAZ VINCENZE PRIESSNITZE vnitřní balneopark

### C.4 KATASTRÁLNÍ SITUAČNÍ VÝKRES



FORMAT	3 A4
DATUM	01/2016
STUPEŇ	DUR
ZAK. ČÍSLO	152656B
MĚŘÍTKO	1:1000
ARCHIVNÍ KÓD	PROF. Č. VÝKRESU
<b>CNP</b>	<b>F 013</b>

