

ÚZEMNÍ PLÁN SKOROŠICE






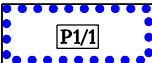

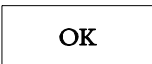

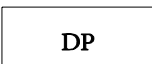

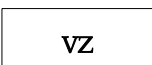

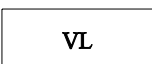


ZMĚNA Č. 1


ÚPRAVA NÁVRHU PRO VEŘEJNÉ PROJEDNÁNÍ

7. VÝKRES PŘEDPOKLÁDANÝCH ZÁBORŮ PŮDNÍHO FONDU

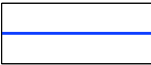1 : 5 000

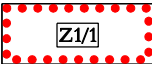LEGENDA NAVRŽENÝCH ZMĚN

		HRANICE ZASTAVĚNÉHO ÚZEMÍ K 1. 7. 2021
		HRANICE ZASTAVITELNÝCH PLOCH S OZNAČENÍM
		HRANICE PLOCH PŘESTAVBY S OZNAČENÍM
		PLOCHY OBČANSKÉHO VYBAVENÍ - KOMERČNÍ ZAŘÍZENÍ
		PLOCHY DOPRAVNÍ INFRASTRUKTURY - PLOCHY PARKOVACÍ A ODSTAVNÉ
		PLOCHY VÝROBY A SKLADOVÁNÍ - ZEMĚDĚLSKÁ VÝROBA
		PLOCHY VÝROBY A SKLADOVÁNÍ - LESNÍ HOSPODÁŘSTVÍ
		RUŠENÉ JEVY

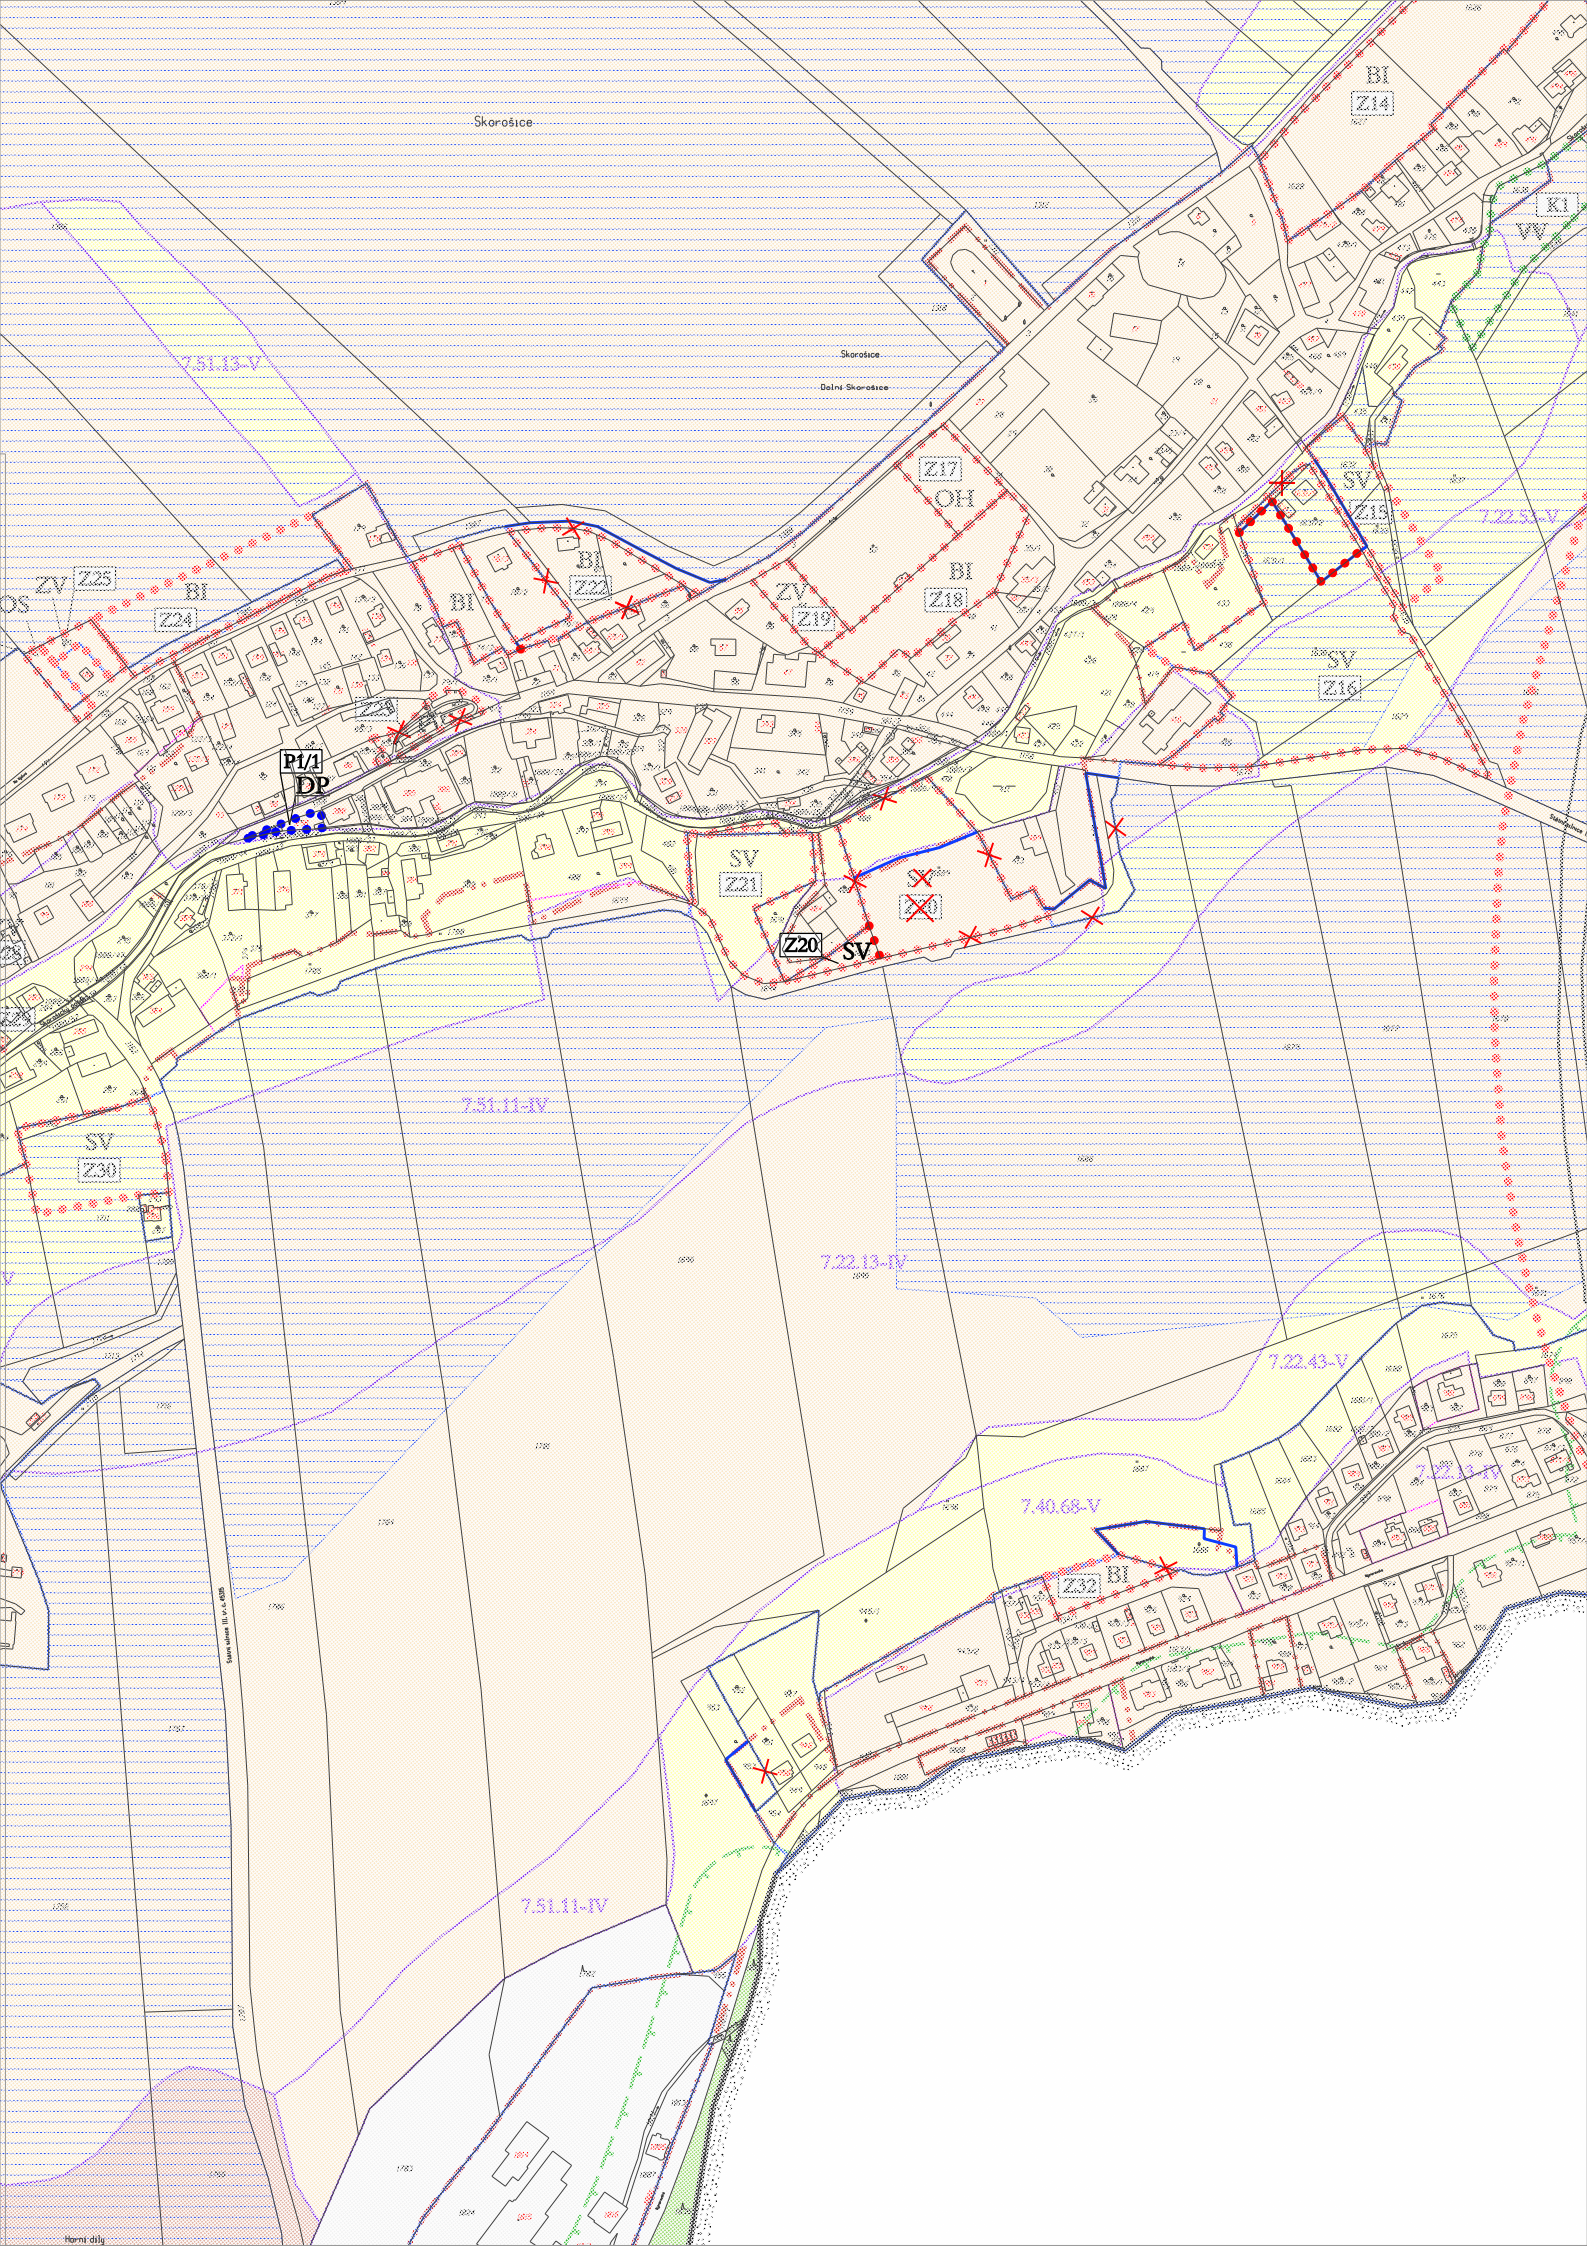

Skorosice

Skorosice
Dolní Skorosice

P1/1
DP


7.51.11-IV


7.22.13-IV


7.22.43-V

7.40.68-V

7.51.11-IV

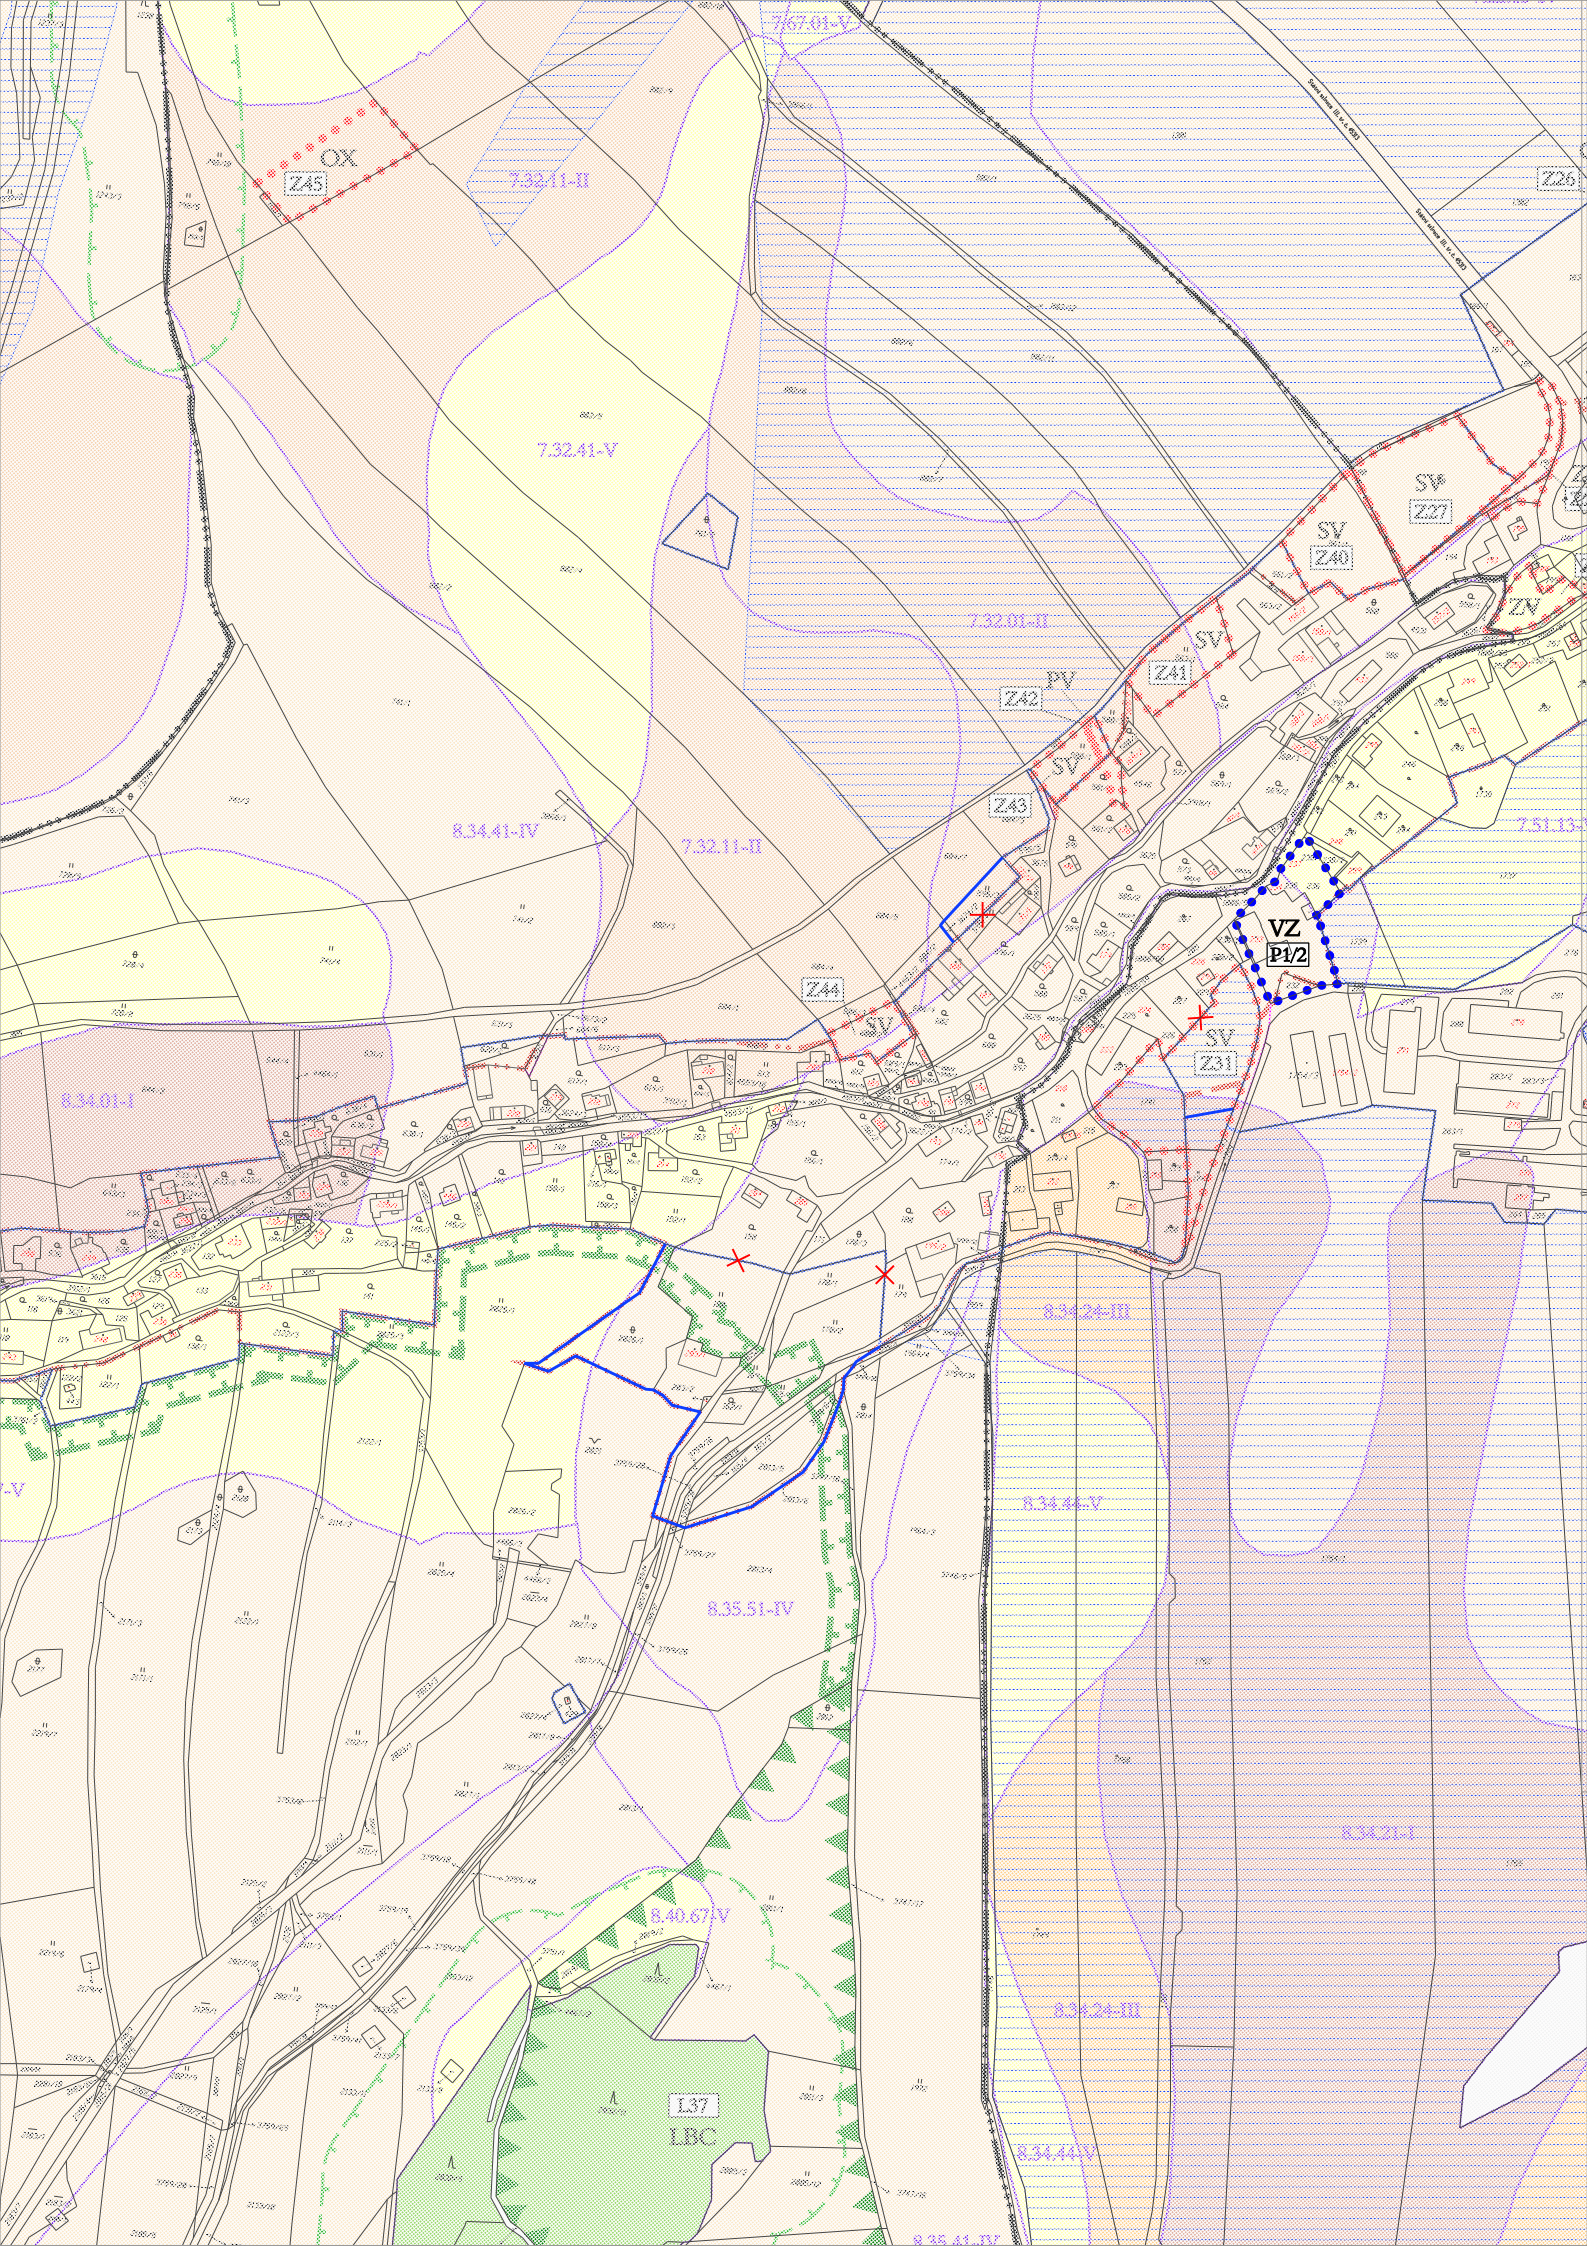

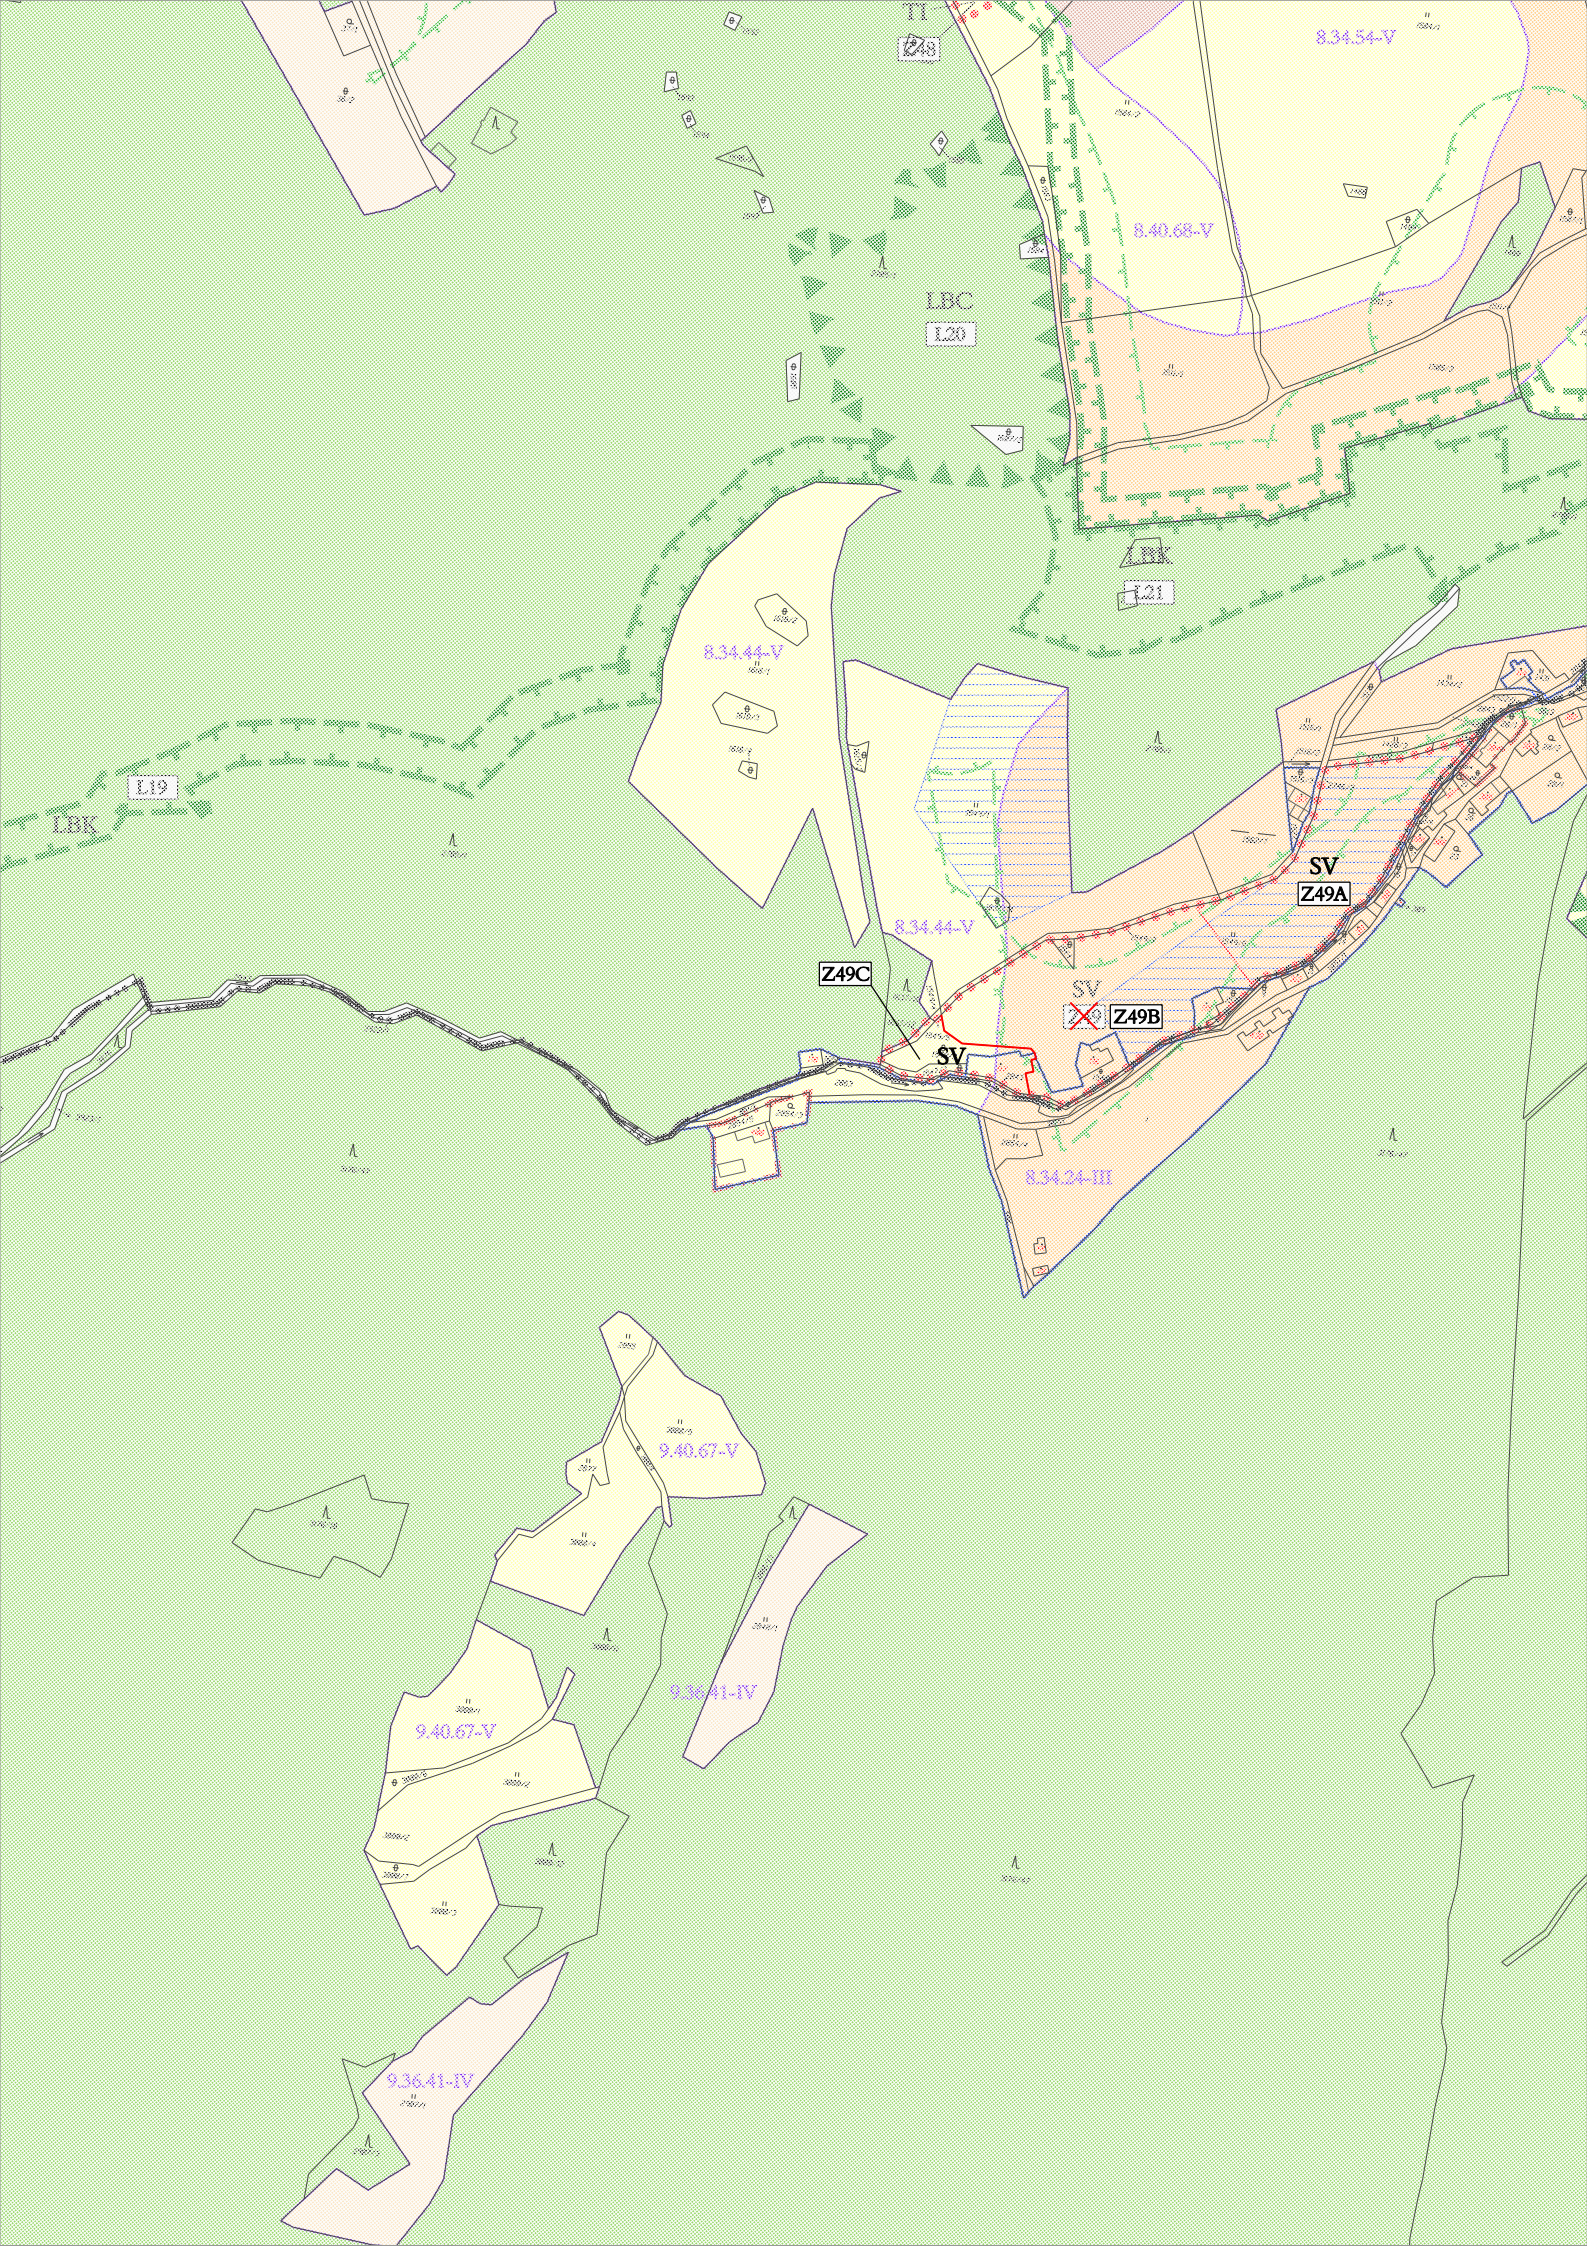

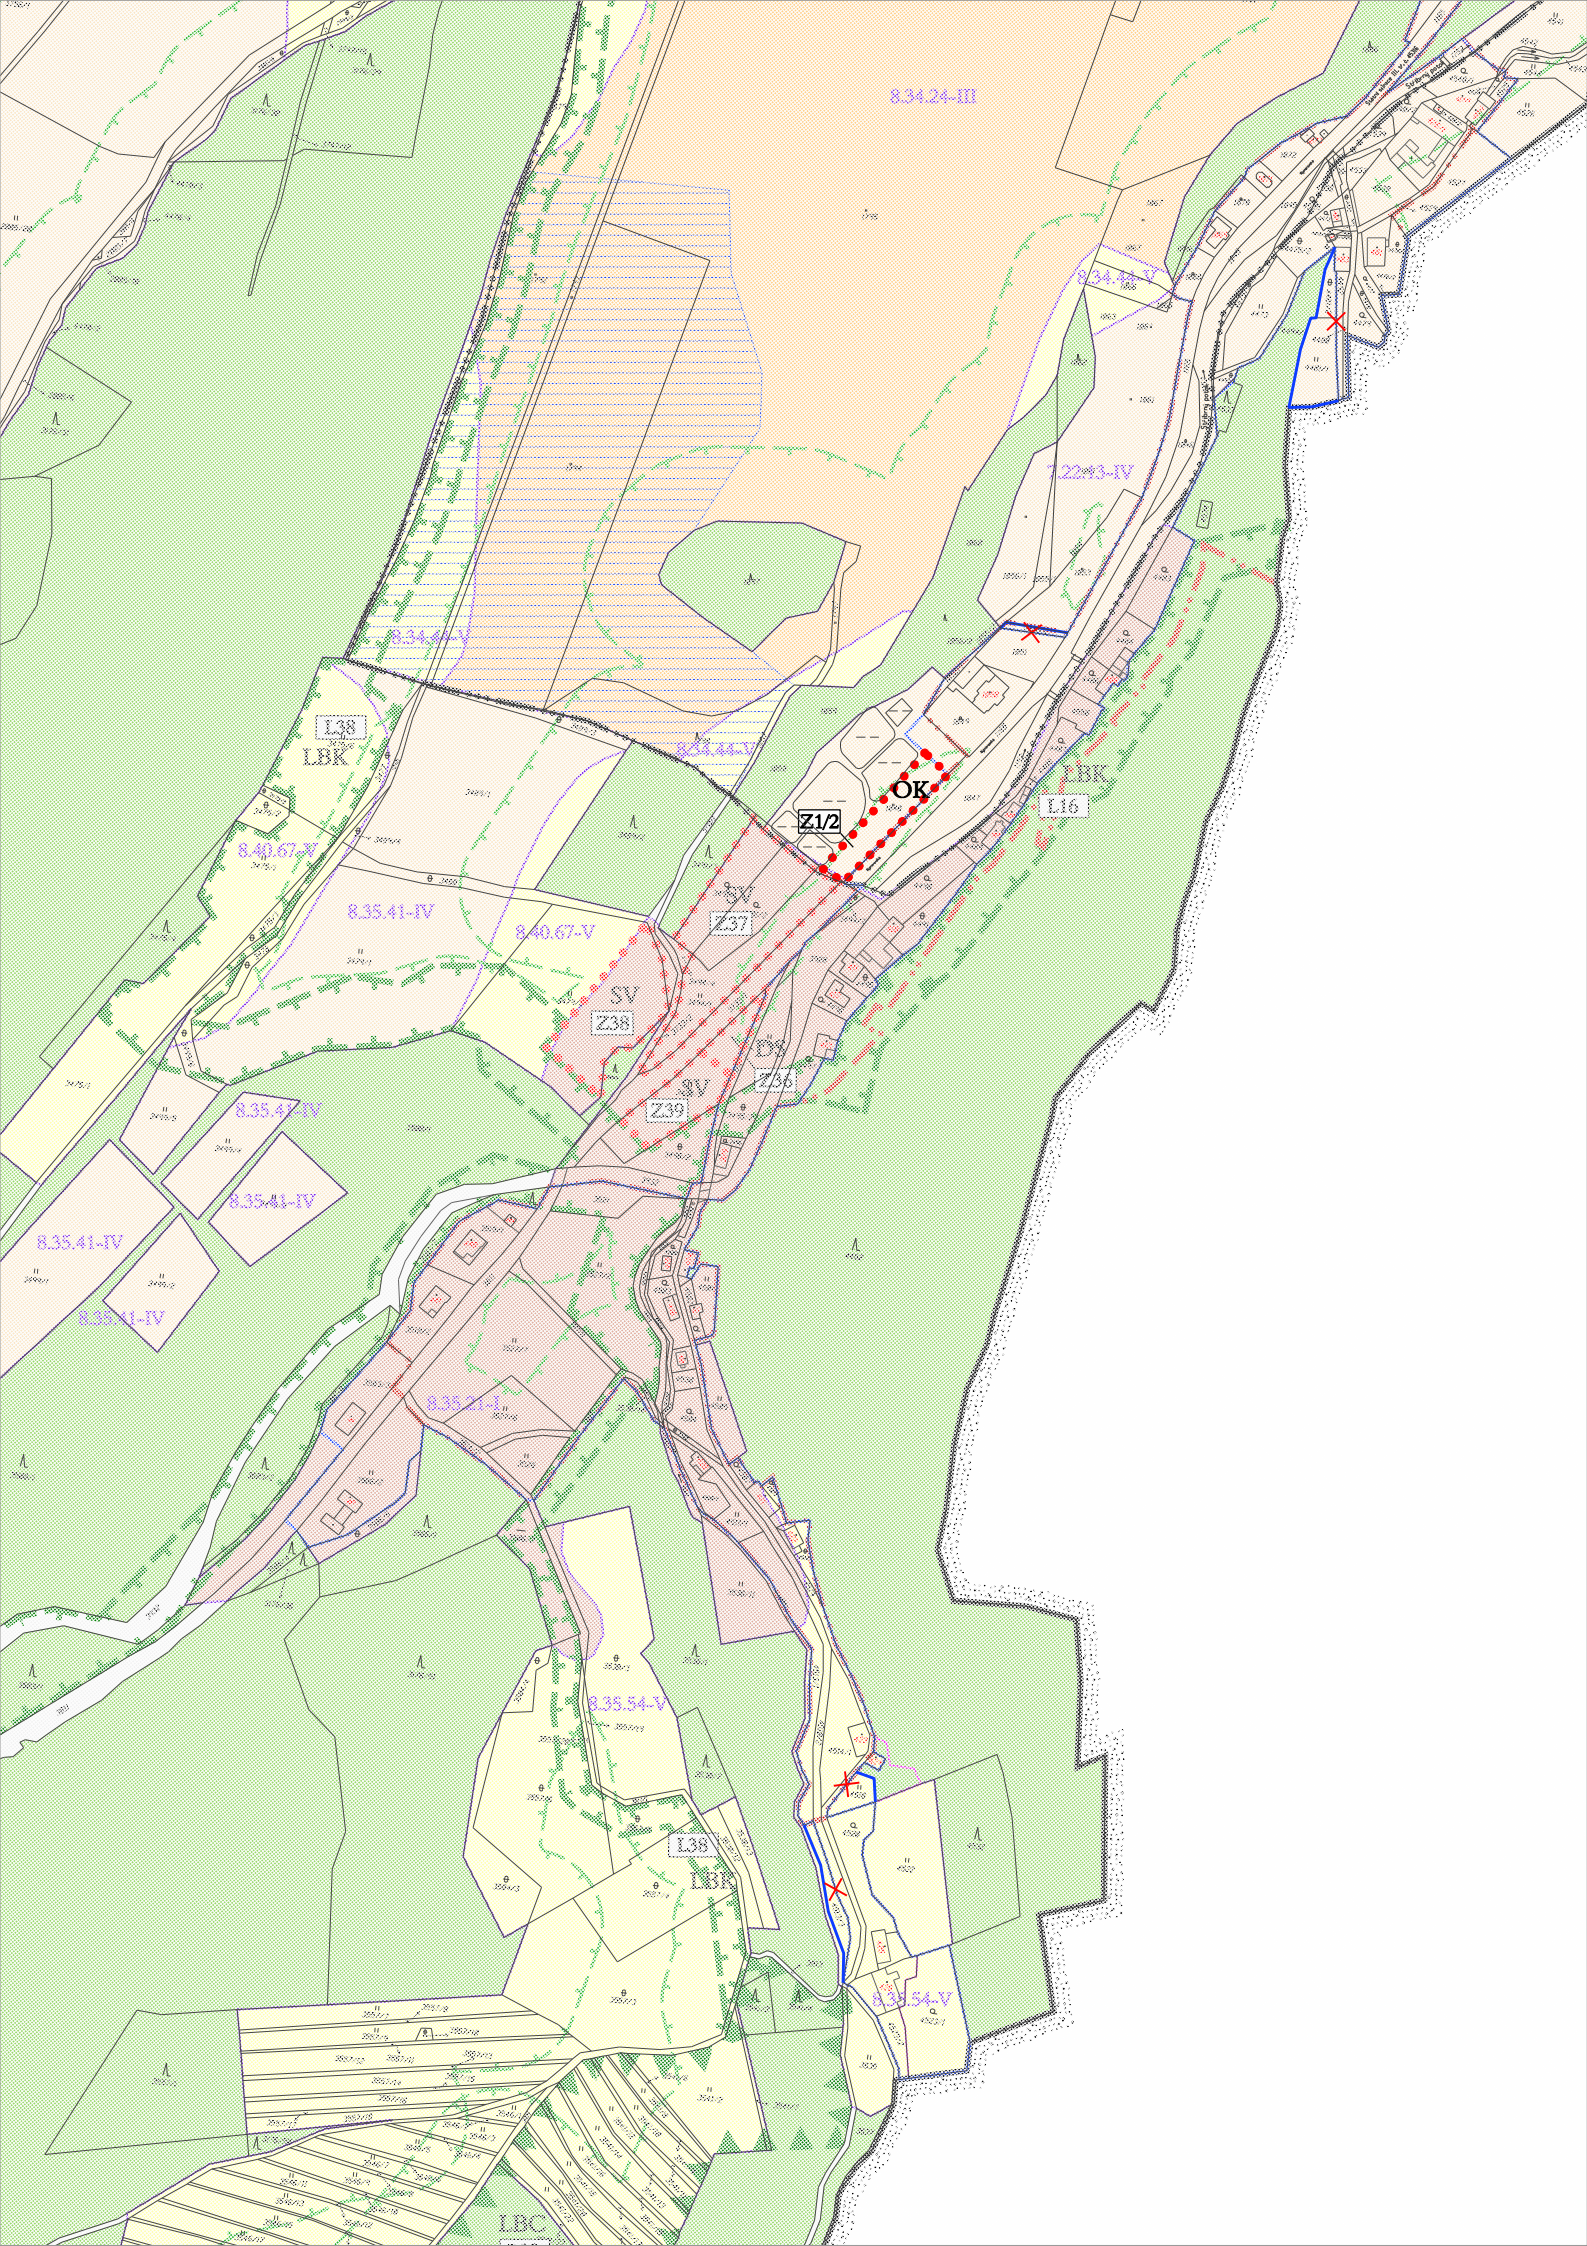



8.34.41-IV

8.40.67-V

8.40.77-V

8.35.41-IV

VL Z1/3

8.34.41-IV

8.40.67-V

L16 LBK