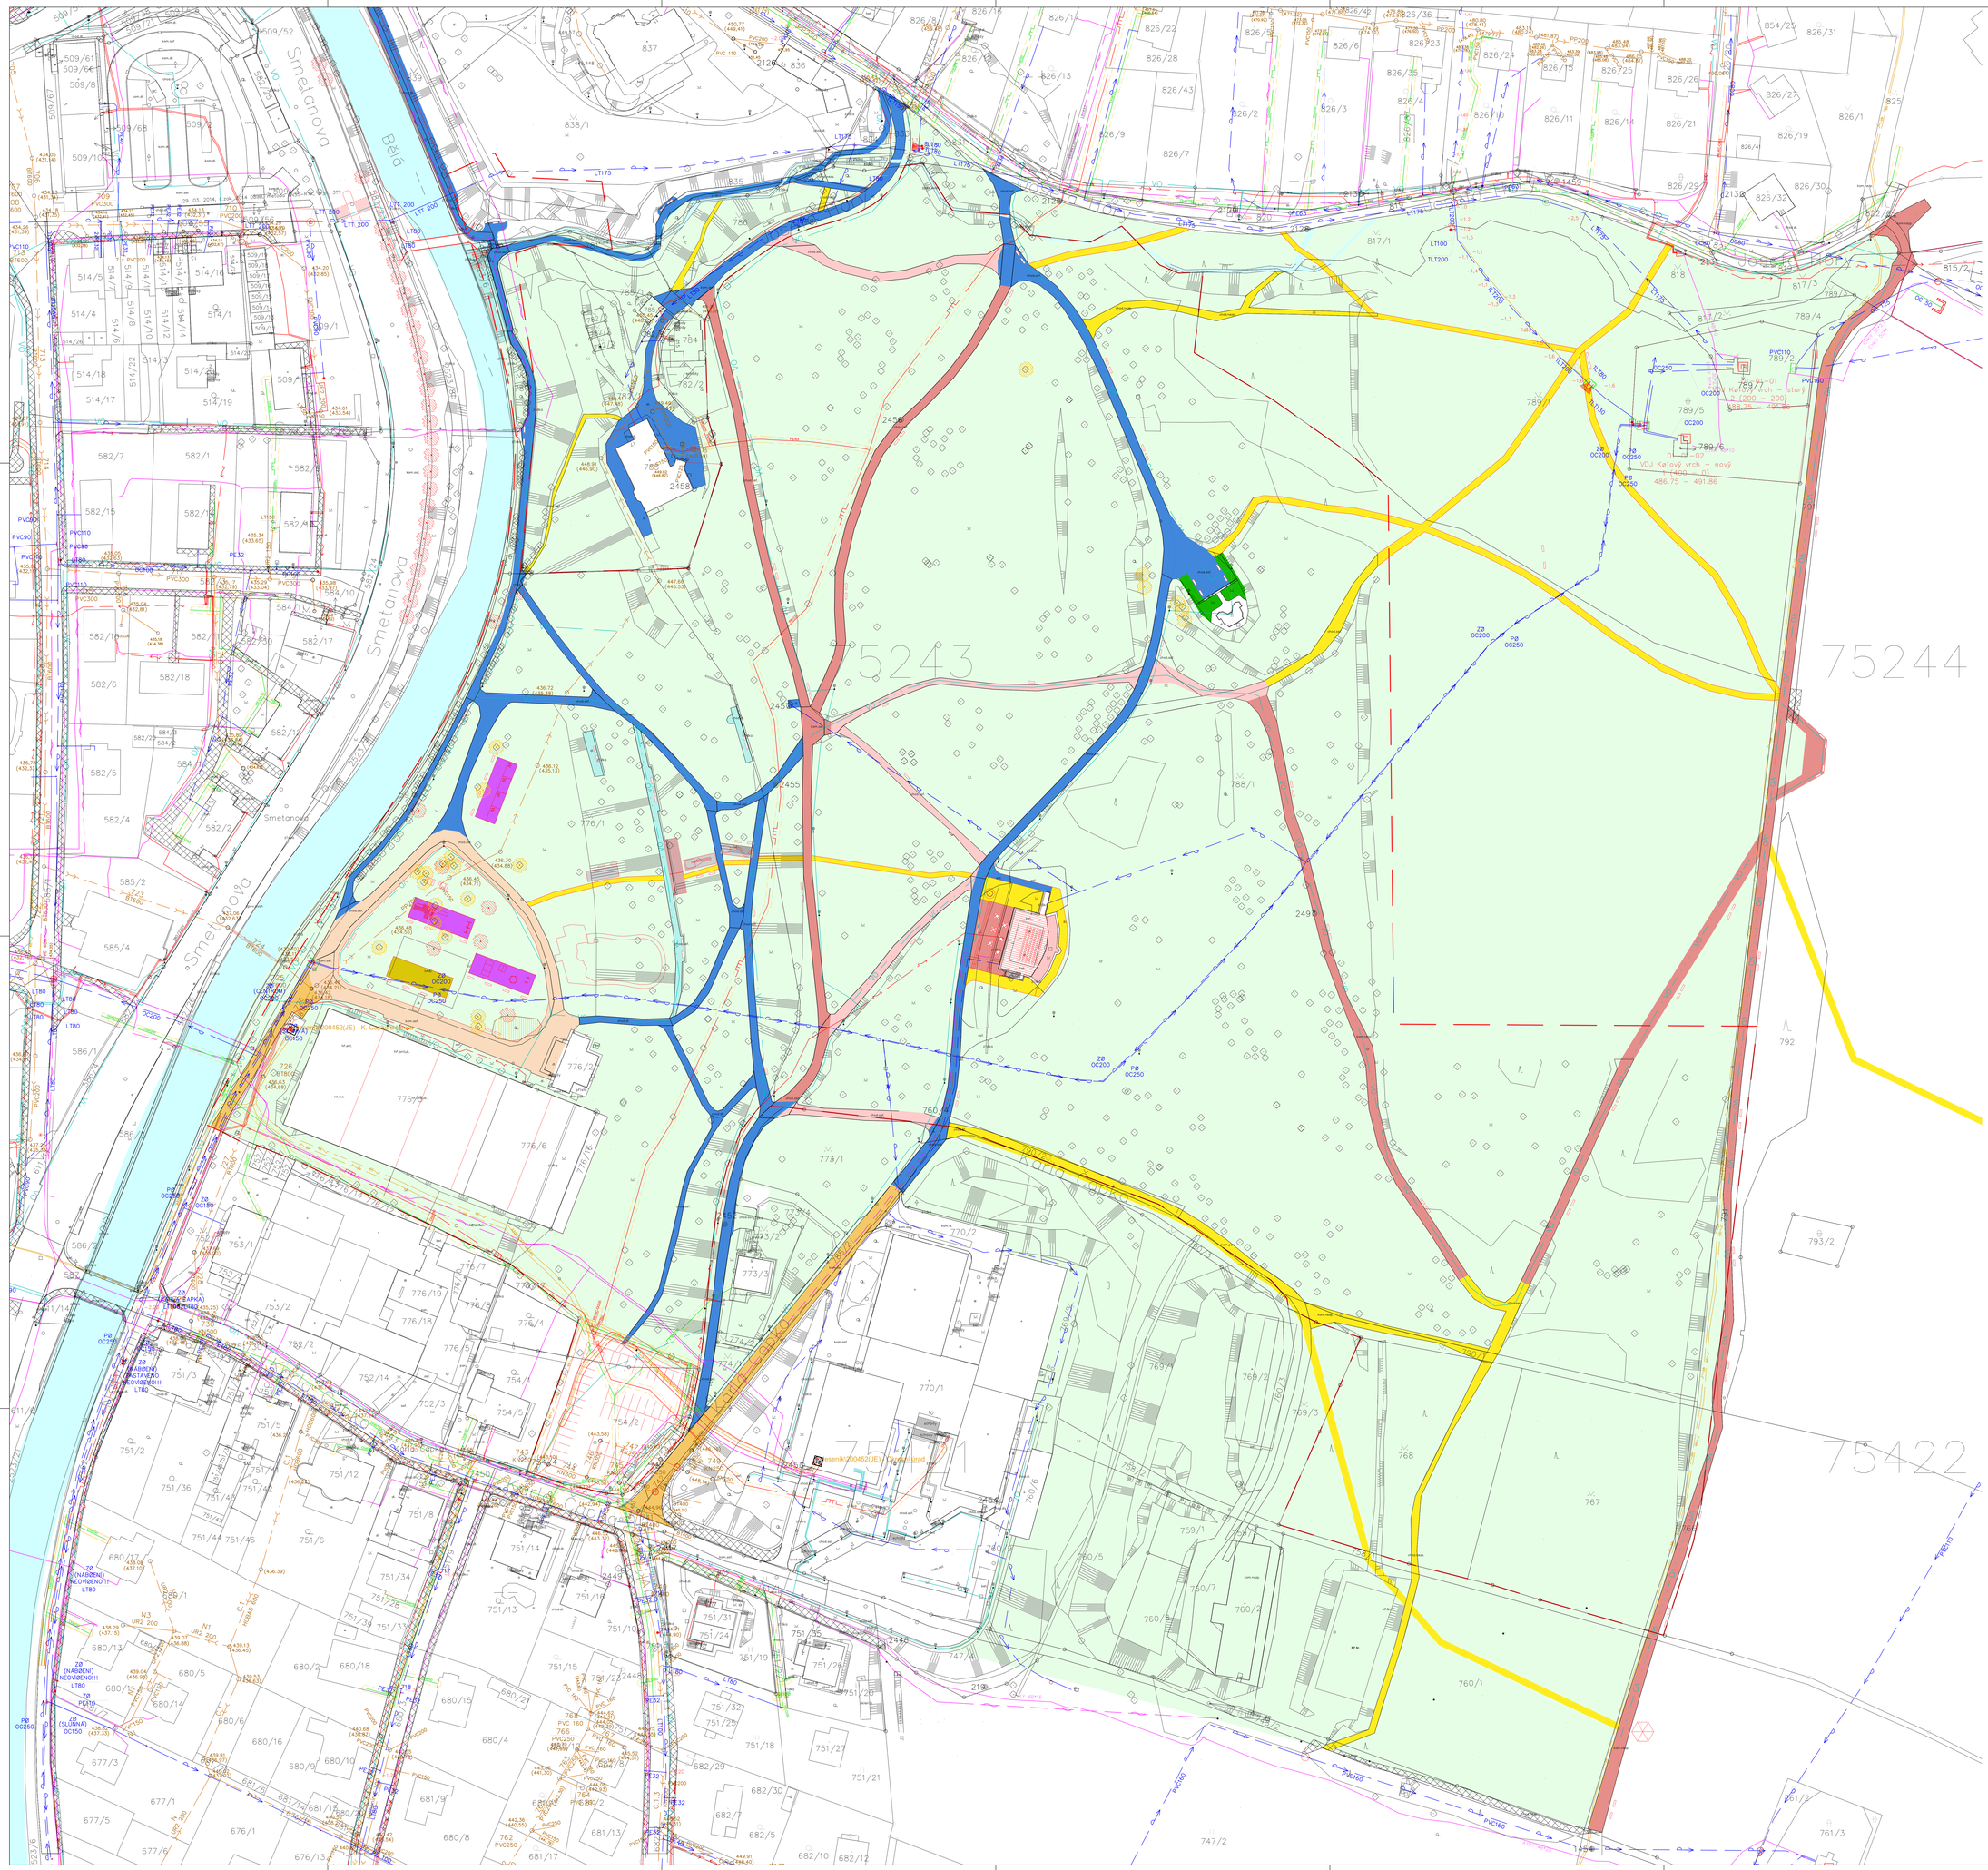
Smetanova
Bělá
Kaliště
5243
75244
75422
Jeseník/200452(JE) - Dukovany
LEGENDA SADY KOORDINACE
ŘEŠENÉ ÚZEMÍ
STÁVAJÍCÍ STAV
NÁVRH
chodník
kamenná kostka nebetá
chodník
betonová dlažba
chodník
mlat
chodník
nášlapné kameny
komunikace
polomonolitní asfaltový povrch
komunikace
asfaltový povrch
hřiště a sportoviště
sportovní povrch
zeleň
travnatá
chodník
zeleň
štěrk
zeleň
dřevo
ZELEŇ STÁVAJÍCÍ
ZELEŇ NAVRHOVANÁ
ZELEŇ ODSTRAŇOVANÁ
KANALIZACE - STAV
KANALIZACE - NÁVRH
VODOVODOVOD - STAV
VODOVODOVOD - NÁVRH
PLYNOVOD NTL- STAV
PLYNOVOD STL- STAV
NÍZKÉ NAPĚTÍ - STAV
VYSOKÉ NAPĚTÍ - STAV
VEŘEJNÉ OSVĚTLENÍ - STAV
VEŘEJNÉ OSVĚTLENÍ - ZRUŠENÍ STAV.
VEŘEJNÉ OSVĚTLENÍ - NÁVRH
SDĚLOVACÍ VEDENÍ - STAV
SDĚLOVACÍ VEDENÍ - NÁVRH
Územní studie veřejného prostranství „Smetanovy sady Jeseník"
GENERÁLNÍ PROJEKTANT
City Upgrade s.r.o.
Dukovany 221
675 56 Dukovany
http://cityupgrade.cz
architekti@cityupgrade.cz
+420 724 729 003
ZODPOVĚDNÝ PROJEKTANT
Ing. arch. Lucie Kadrmanová Chyžíková
Školská 12, Praha - Nové Město 110 00
Autorizace: ČKA 04 185
AUTOR
architekti City Upgrade s.r.o.
Ing. arch. Lucie Kadrmanová Chyžíková,
Ing. arch. Ivo Pavlík
Ing. arch. Vratislav Ansorge
FORMÁT VÝKRESU
MĚŘÍTKO
PROJEKTANT ČÁSTI
Ing. arch. Lucie Kadrmanová Chyžíková,
Ing. arch. Vojtěch Luxemburk
INVESTOR
Statutární město Jeseník,
Masarykovo nám. 167/1,
790 01 Jeseník
DATUM
11/2019
RAZÍTKO
ČÍSLO PARE
0 10 20 50m
NÁZEV VÝKRESU
VÝKRES KOORDINACE A SOUTISKU
STUPEŇ
ČÁST
ČÍSLO REV.
ÚS
B.02