




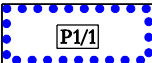

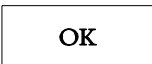

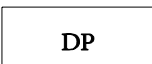

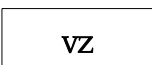

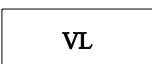


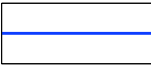


ÚZEMNÍ PLÁN SKOROŠICE ZMĚNA Č. 1


7. VÝKRES PŘEDPOKLÁDANÝCH ZÁBORŮ PŮDNÍHO FONDU


1 : 5 000

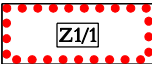
LEGENDA NAVRŽENÝCH ZMĚN

		HRANICE ZASTAVĚNÉHO ÚZEMÍ K 1. 7. 2021
		HRANICE ZASTAVITELNÝCH PLOCH S OZNAČENÍM
		HRANICE PLOCH PŘESTAVBY S OZNAČENÍM
		PLOCHY OBČANSKÉHO VYBAVENÍ - KOMERČNÍ ZAŘÍZENÍ
		PLOCHY DOPRAVNÍ INFRASTRUKTURY - PLOCHY PARKOVACÍ A ODSTAVNÉ
		PLOCHY VÝROBY A SKLADOVÁNÍ - ZEMĚDĚLSKÁ VÝROBA
		PLOCHY VÝROBY A SKLADOVÁNÍ - LESNÍ HOSPODÁŘSTVÍ
		RUŠENÉ JEVY

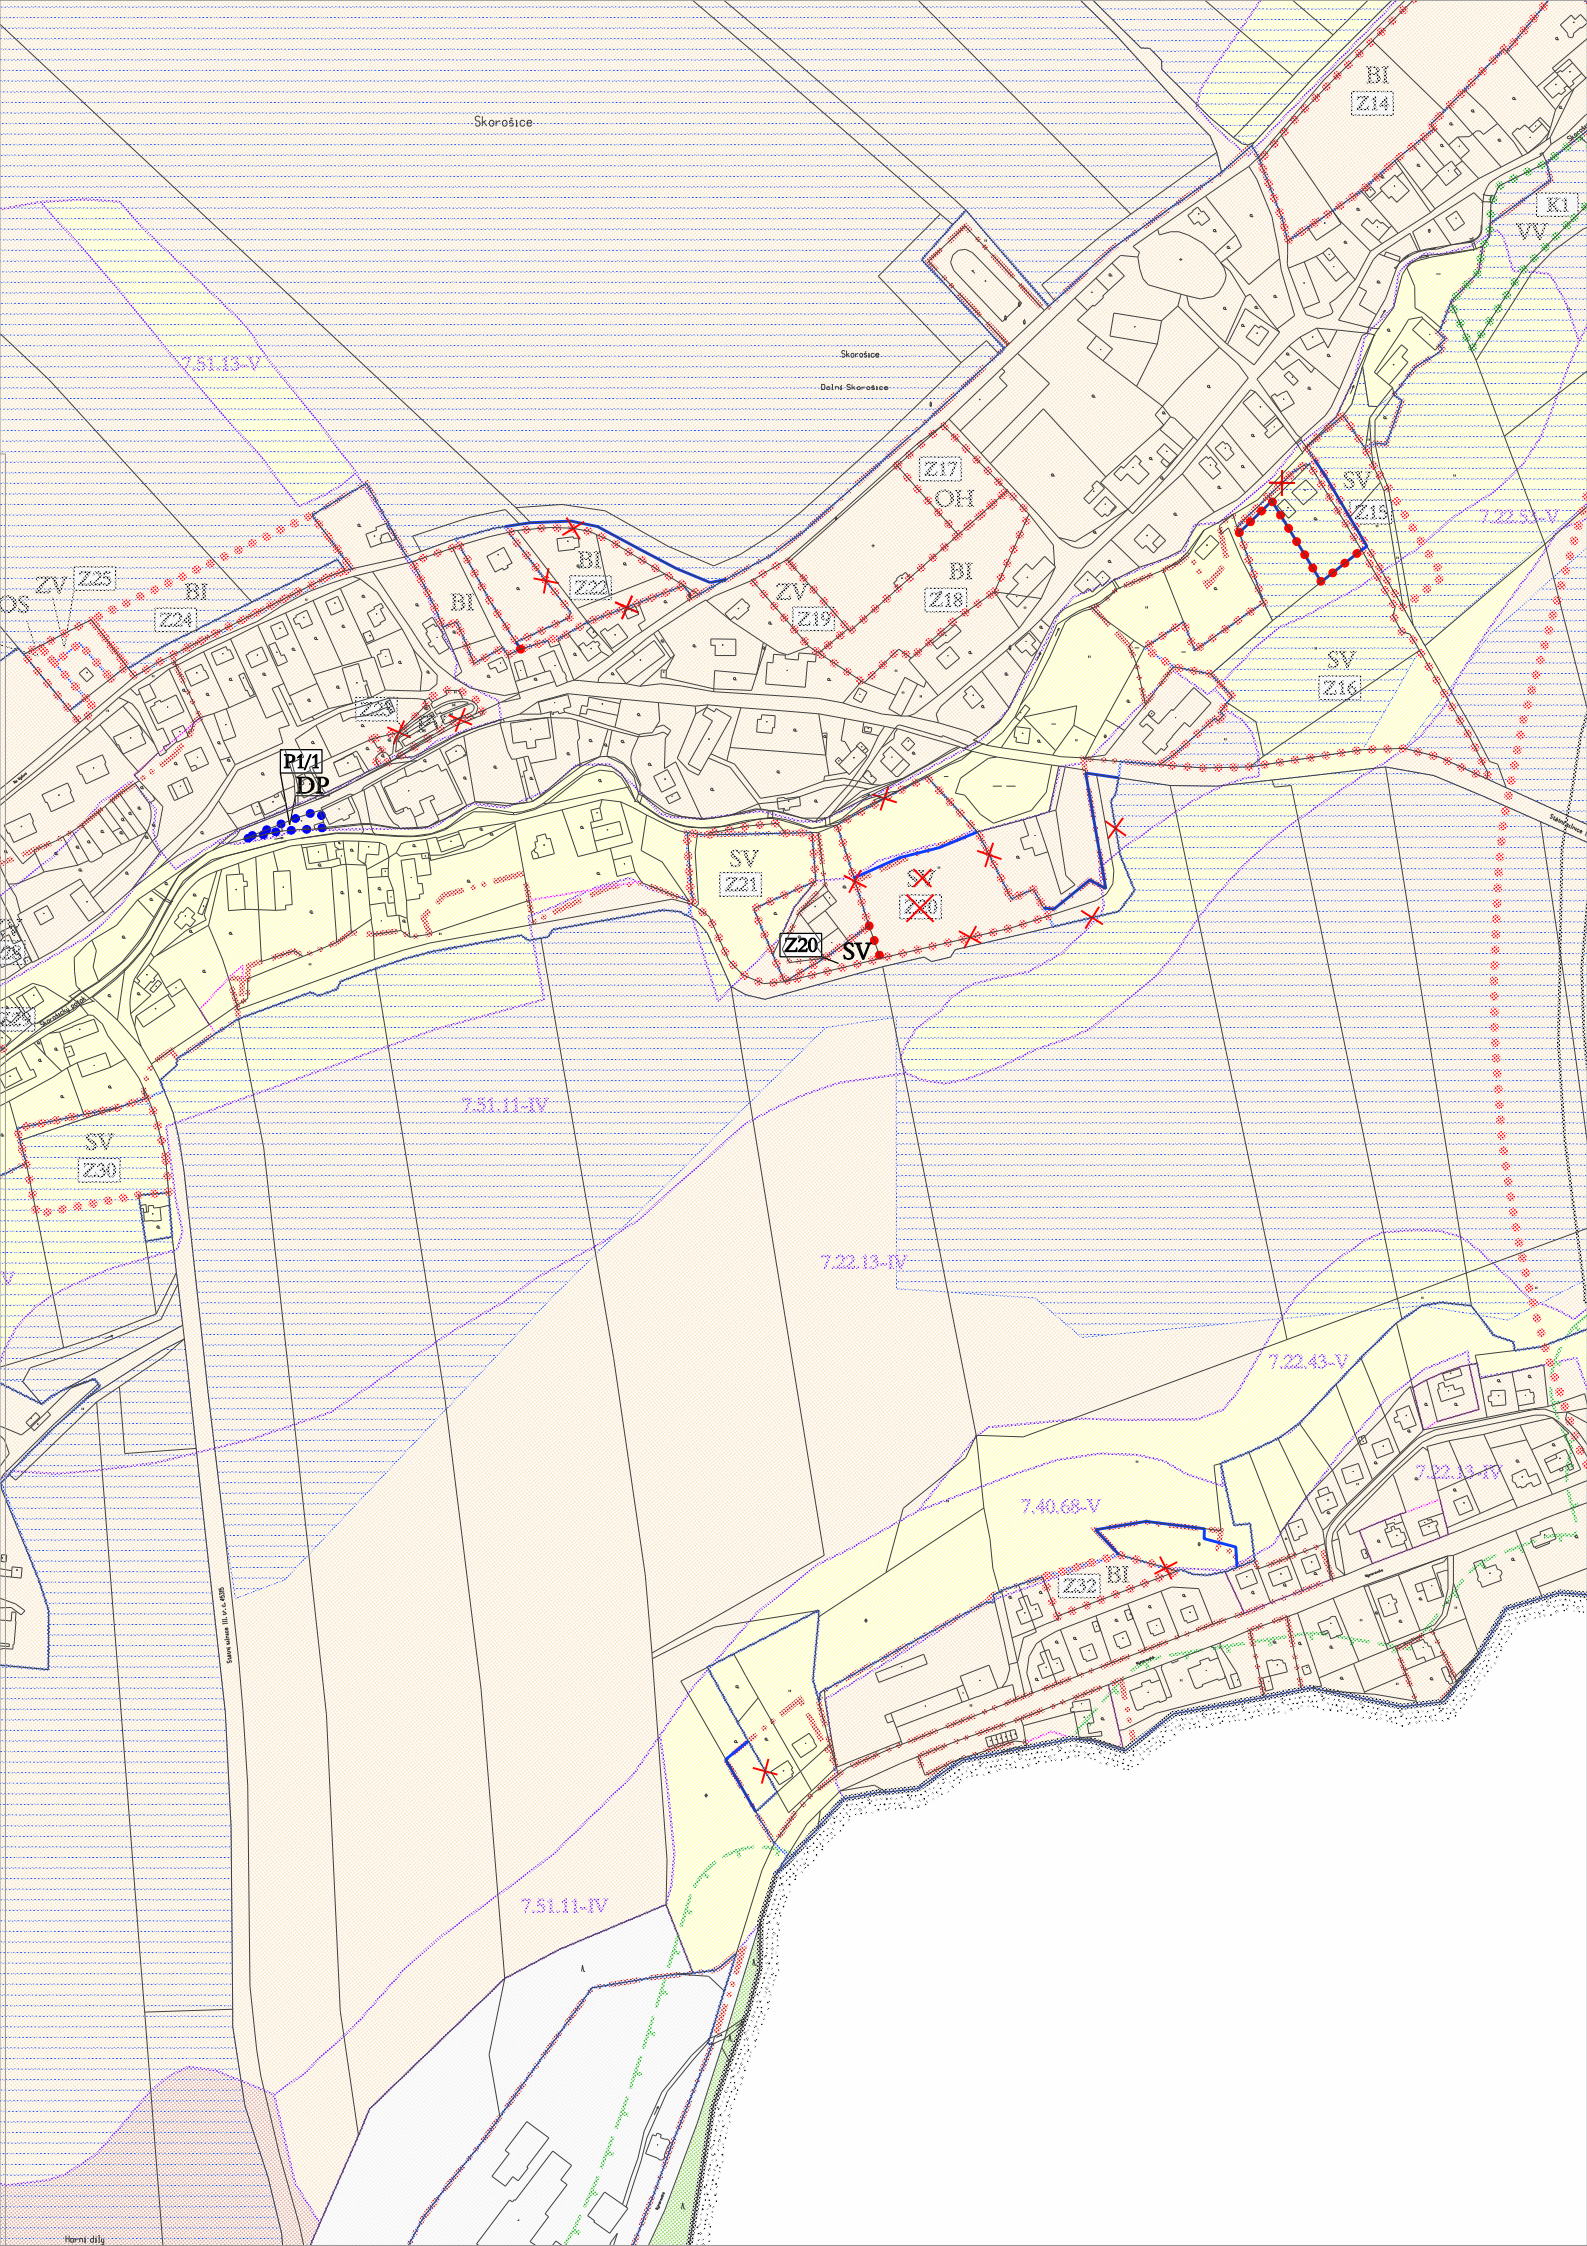

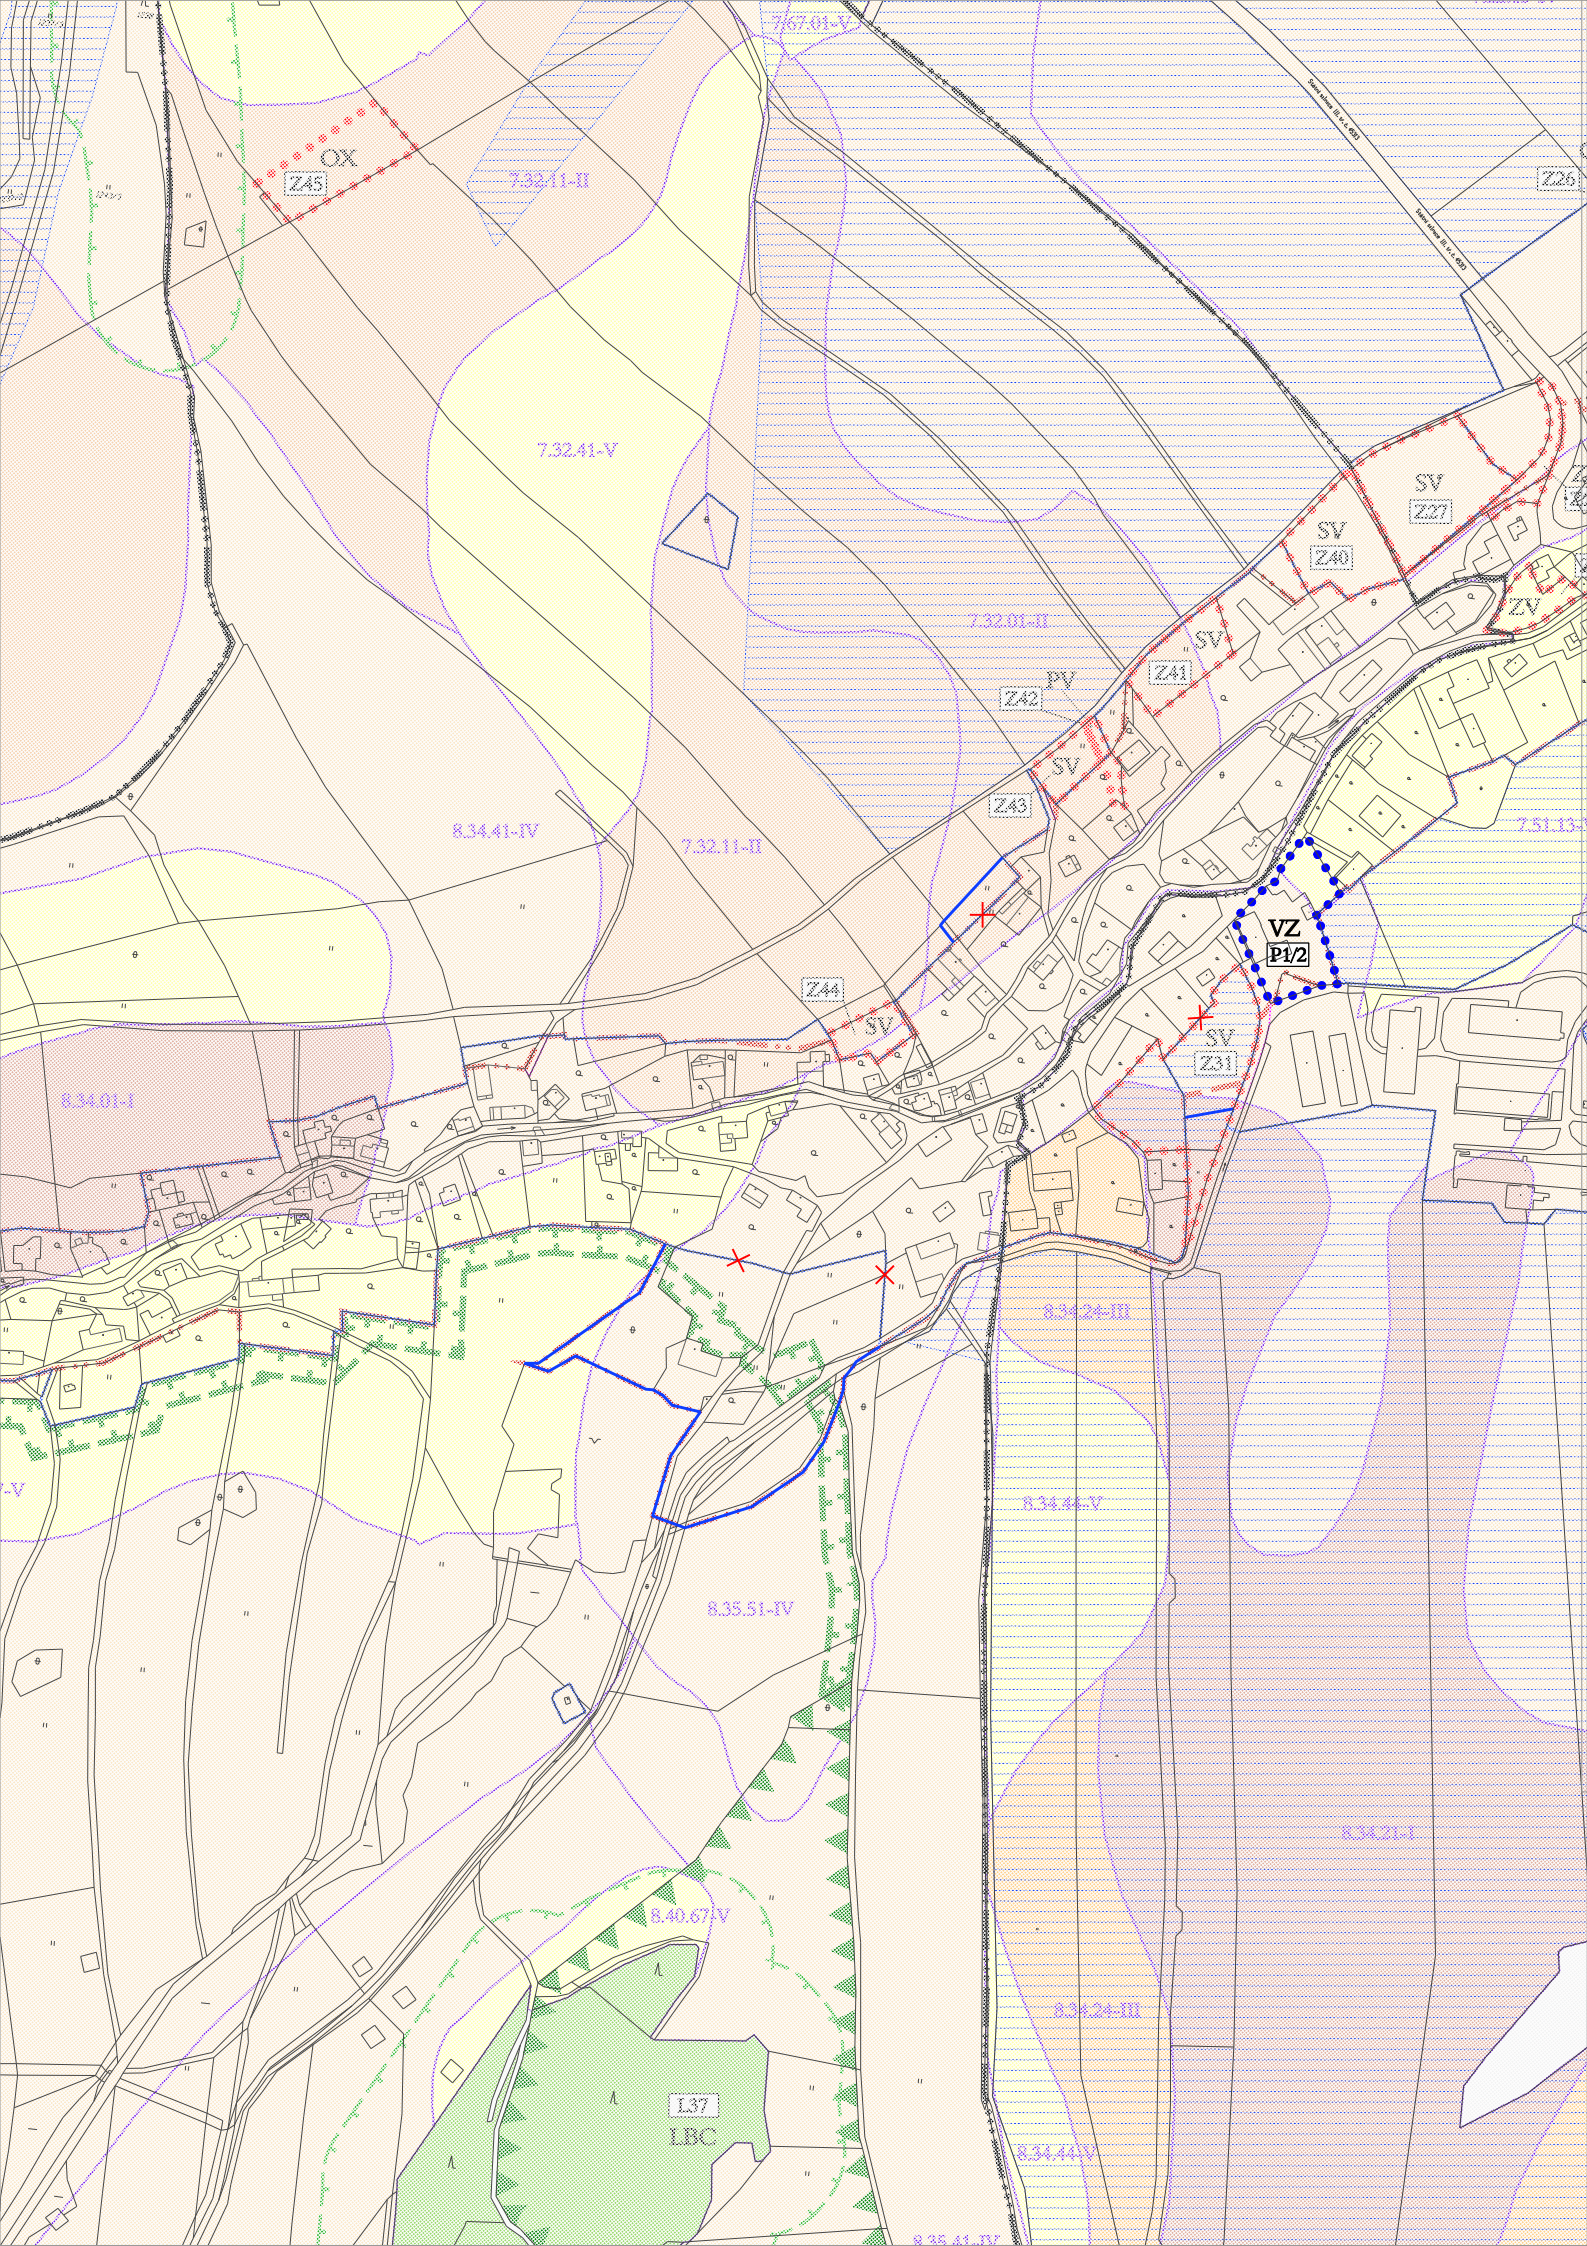

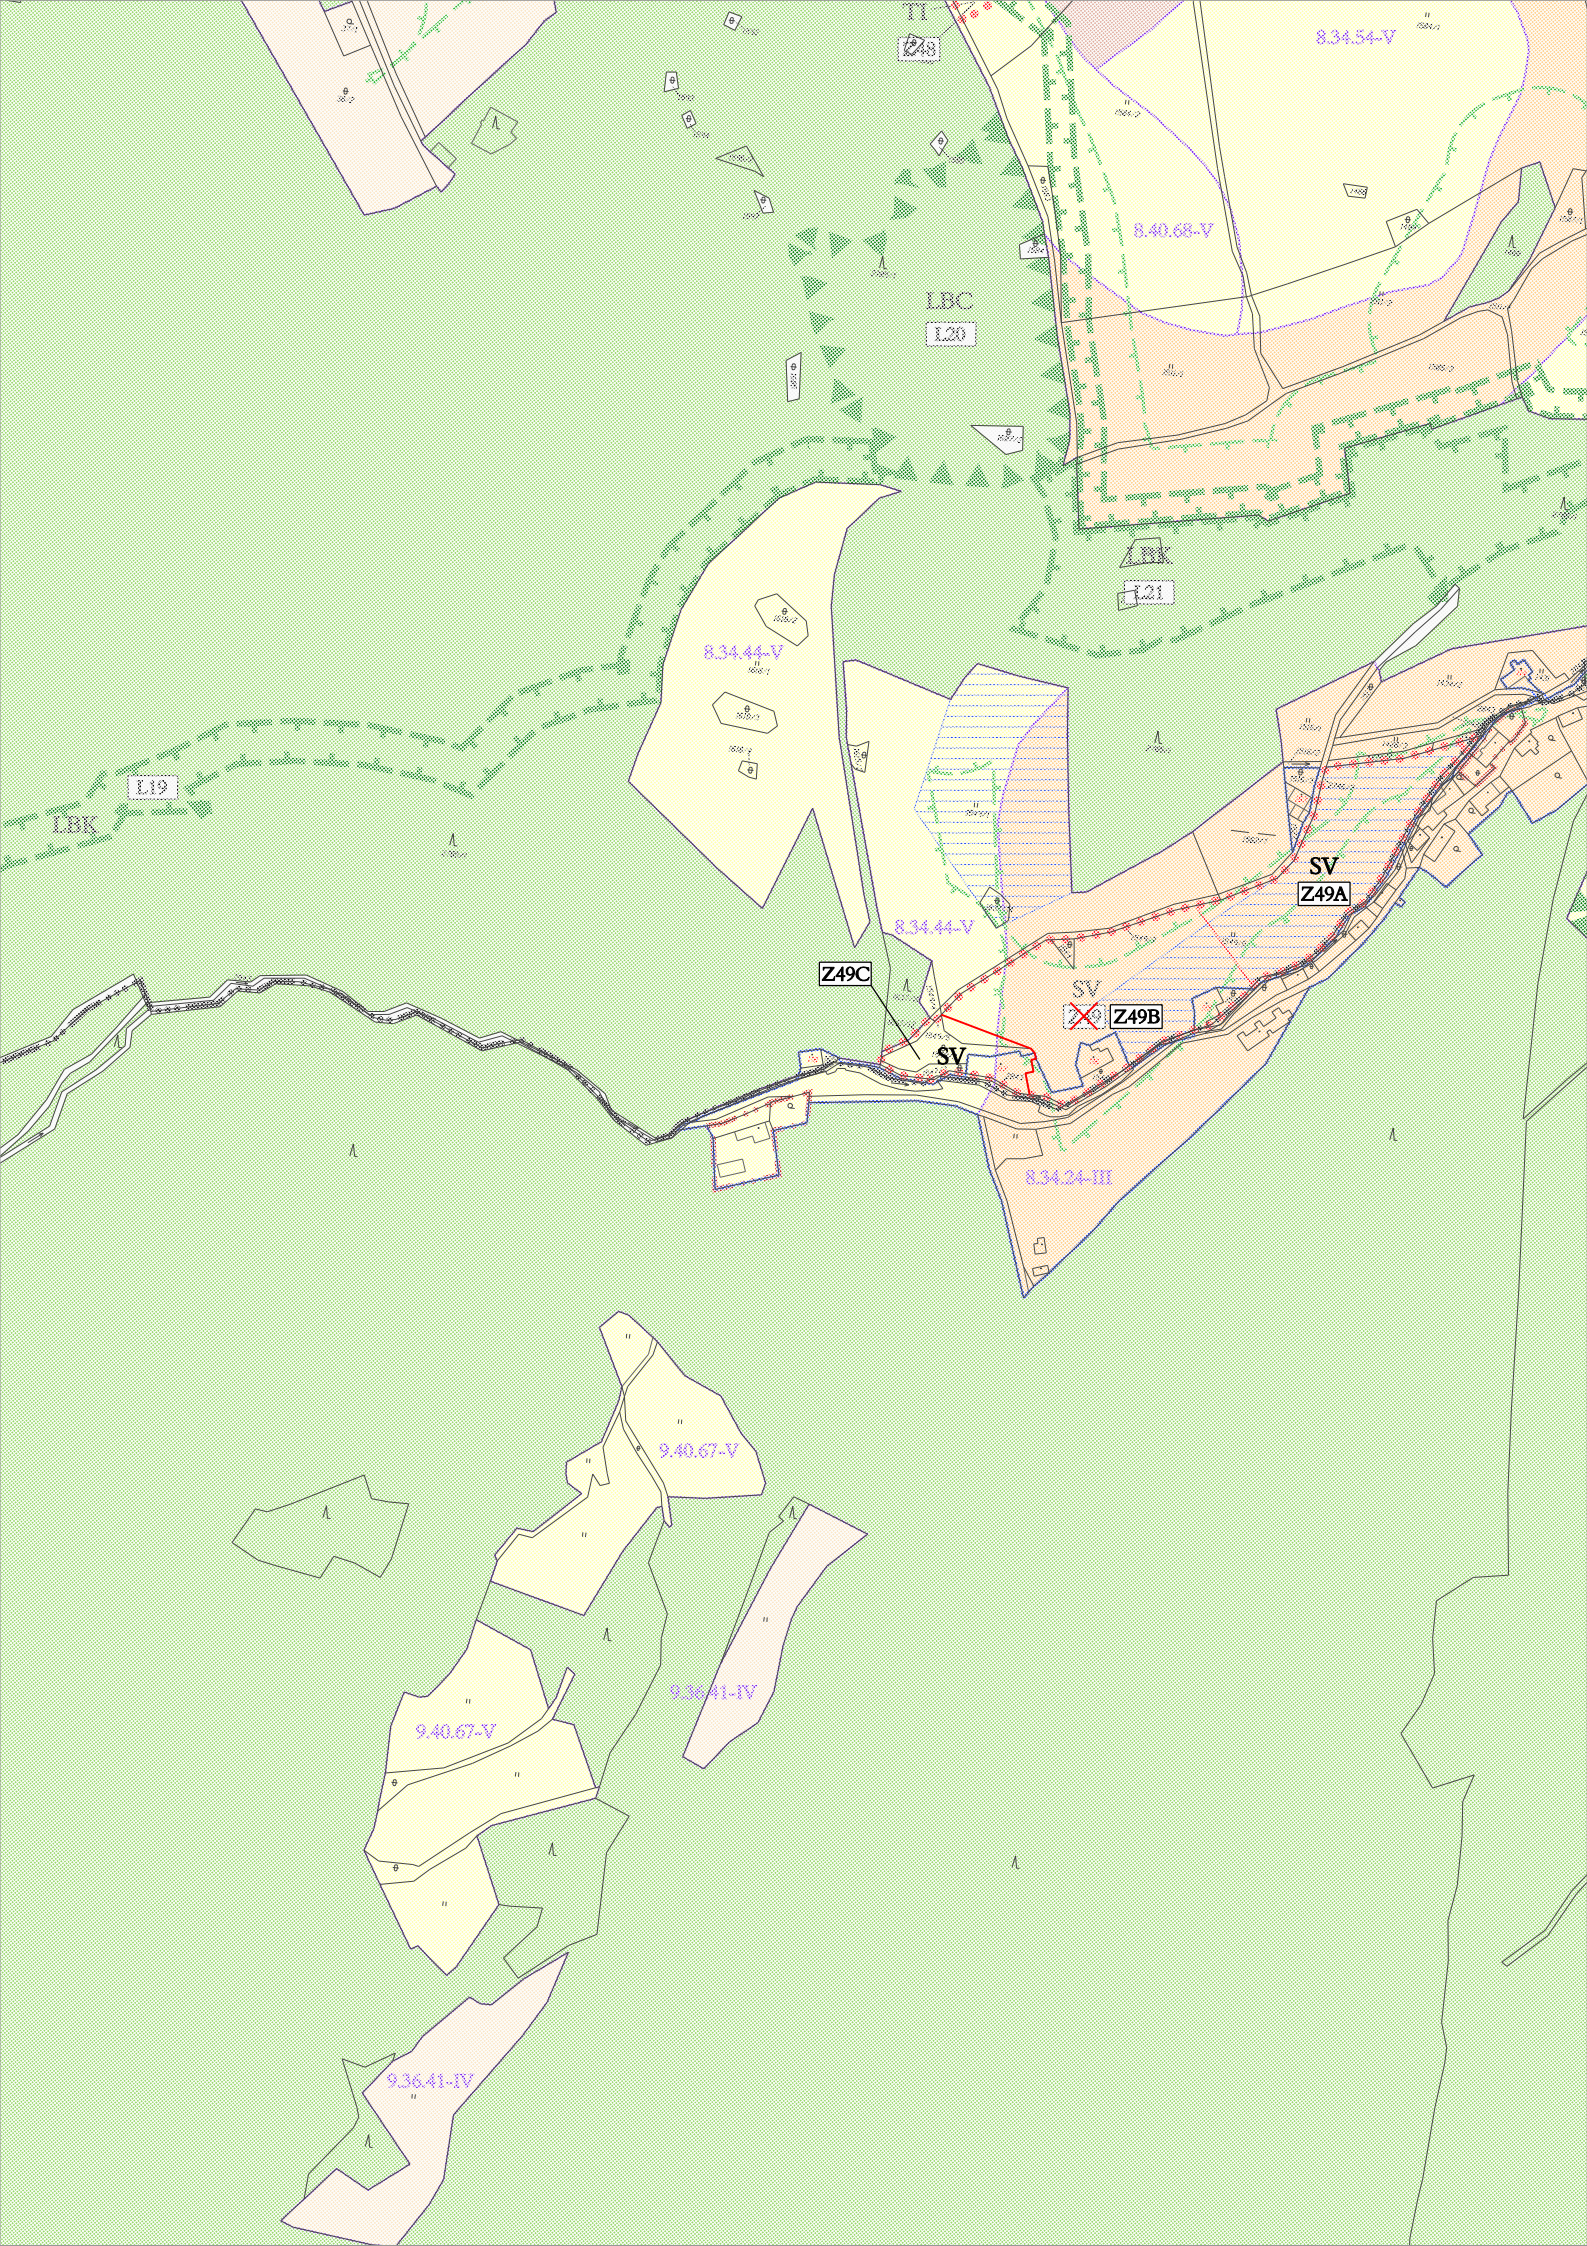

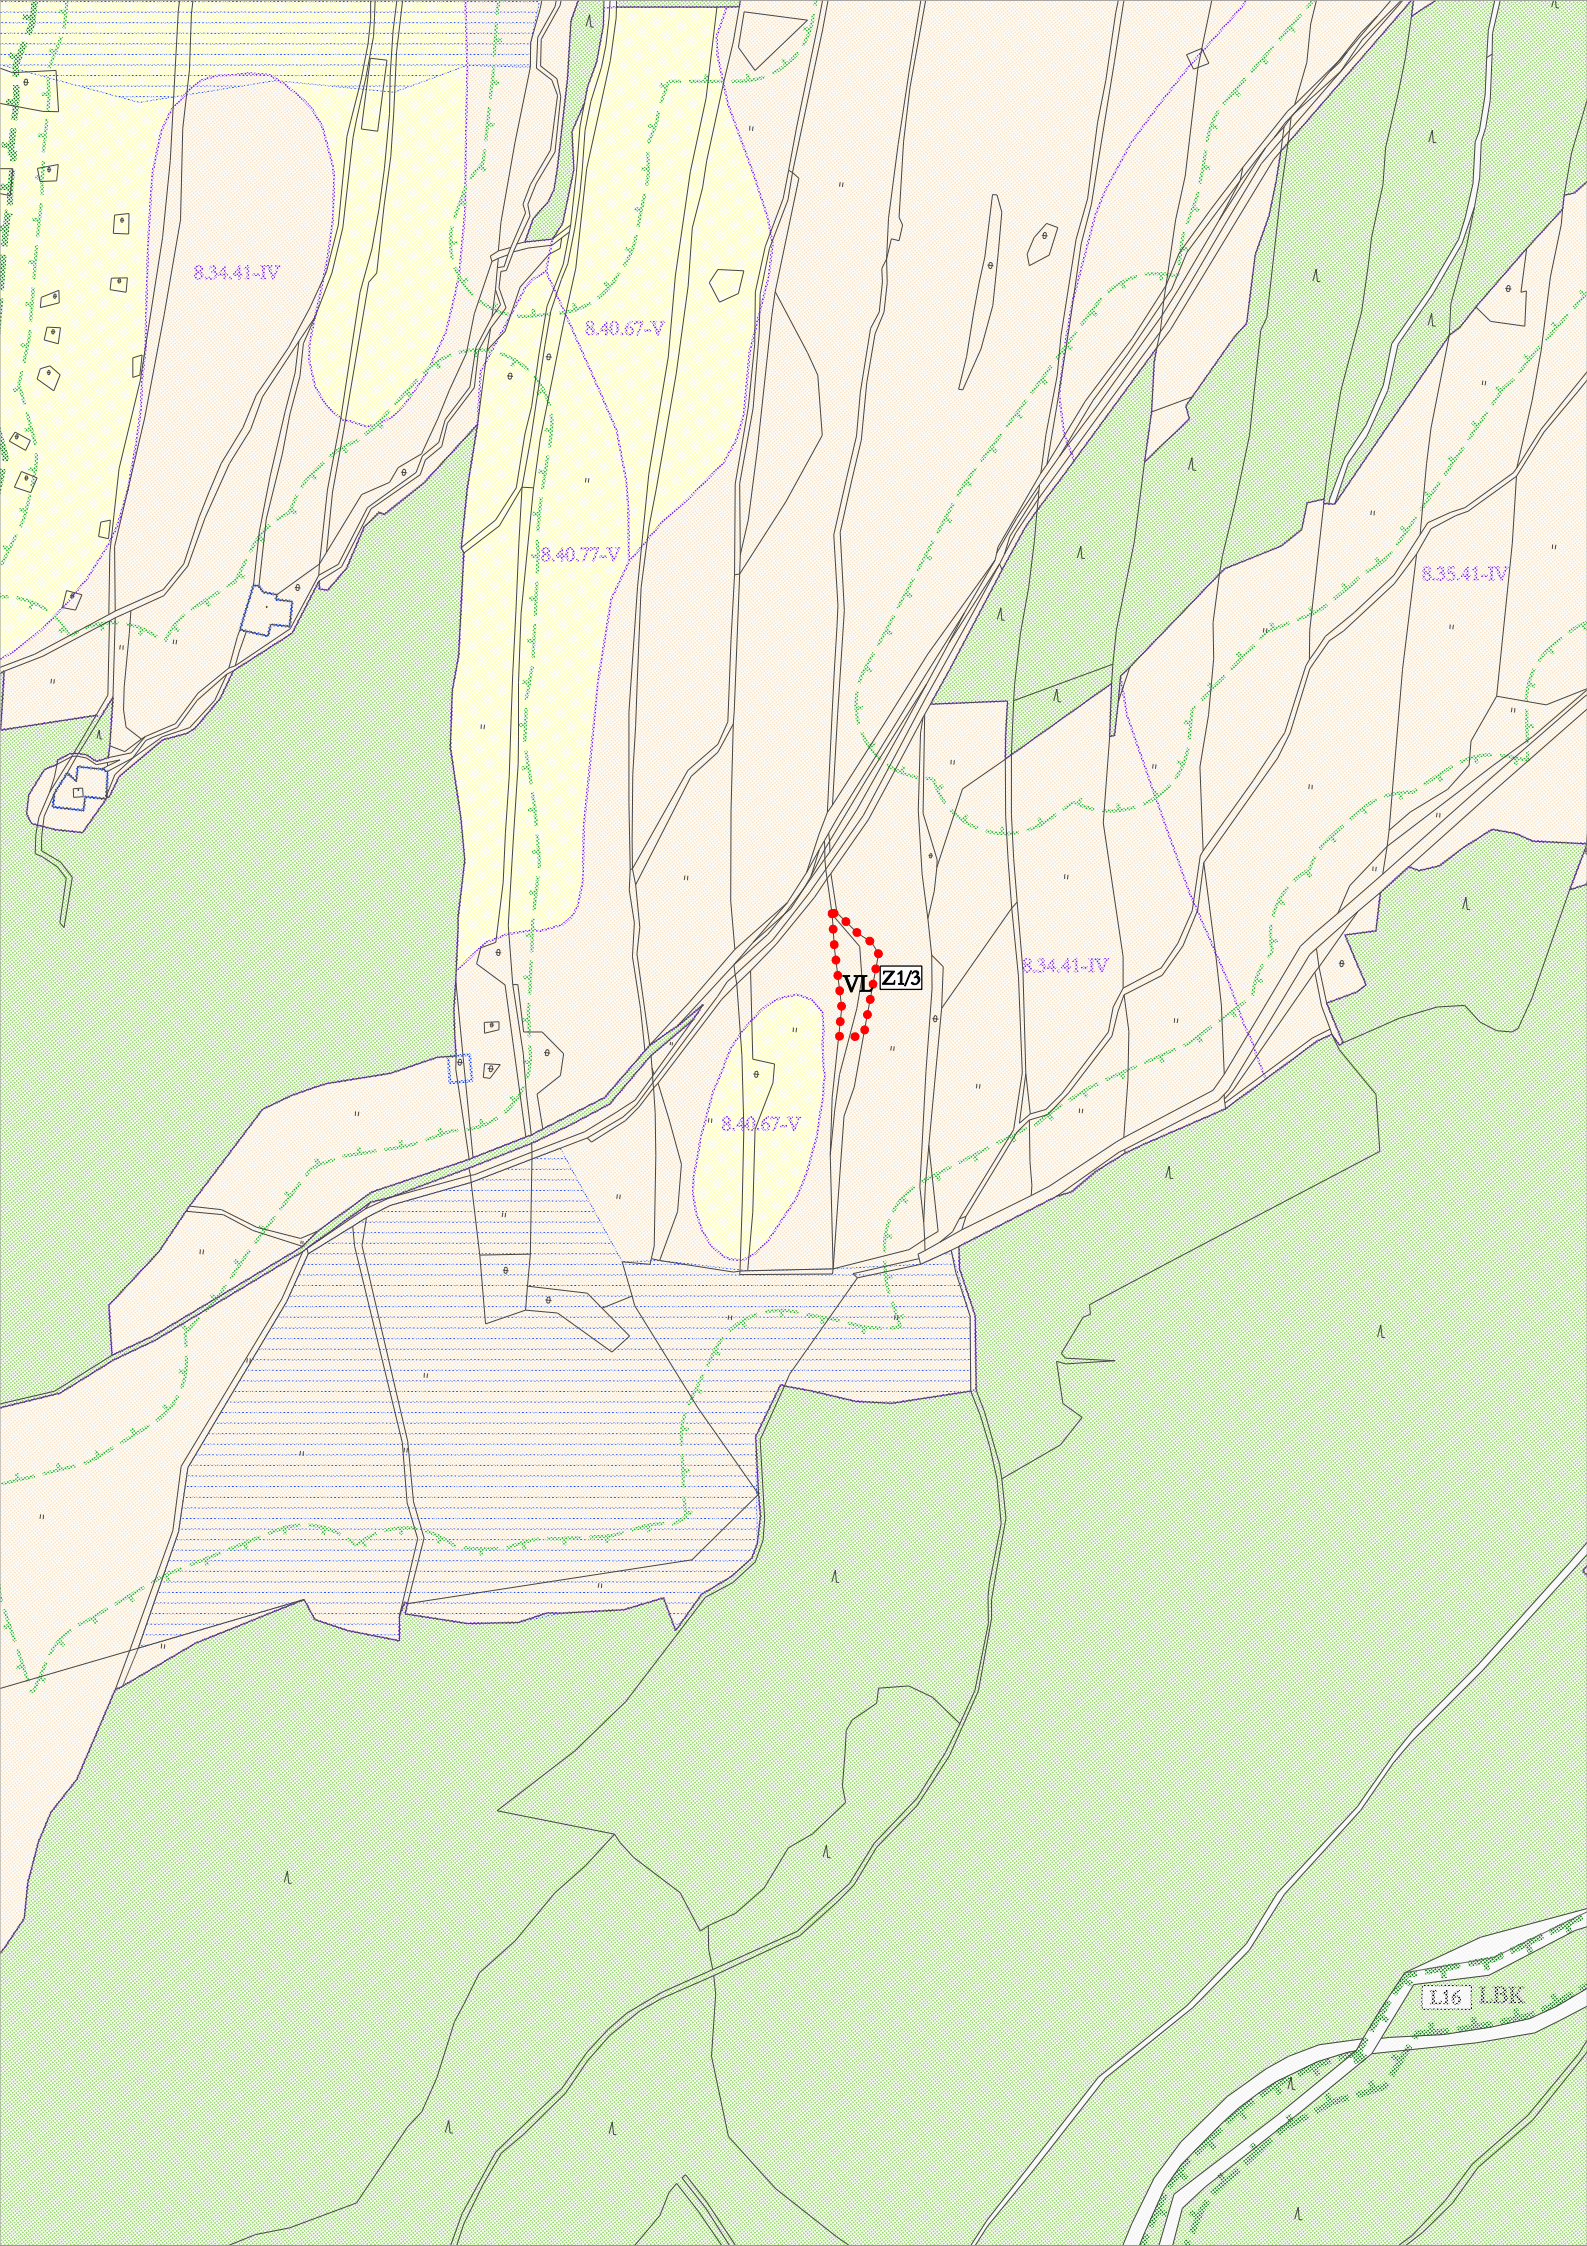

8.34.41-IV

8.40.67-V

8.40.77-V

8.35.41-IV

8.34.41-IV

8.40.67-V

VL Z1/3

L16 LBK

