


ÚZEMNÍ PLÁN ČERNÁ VODA ZMĚNA Č. 1

3. VÝKRES KONCEPCE DOPRAVNÍ INFRASTRUKTURY


1 : 5 000

LEGENDA NAVRŽENÝCH ZMĚN

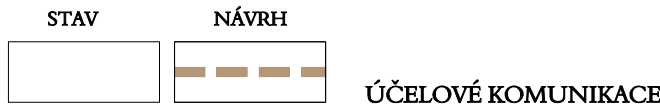

PLOCHY S ROZDÍLNÝM ZPŮSOBEM VYUŽITÍ



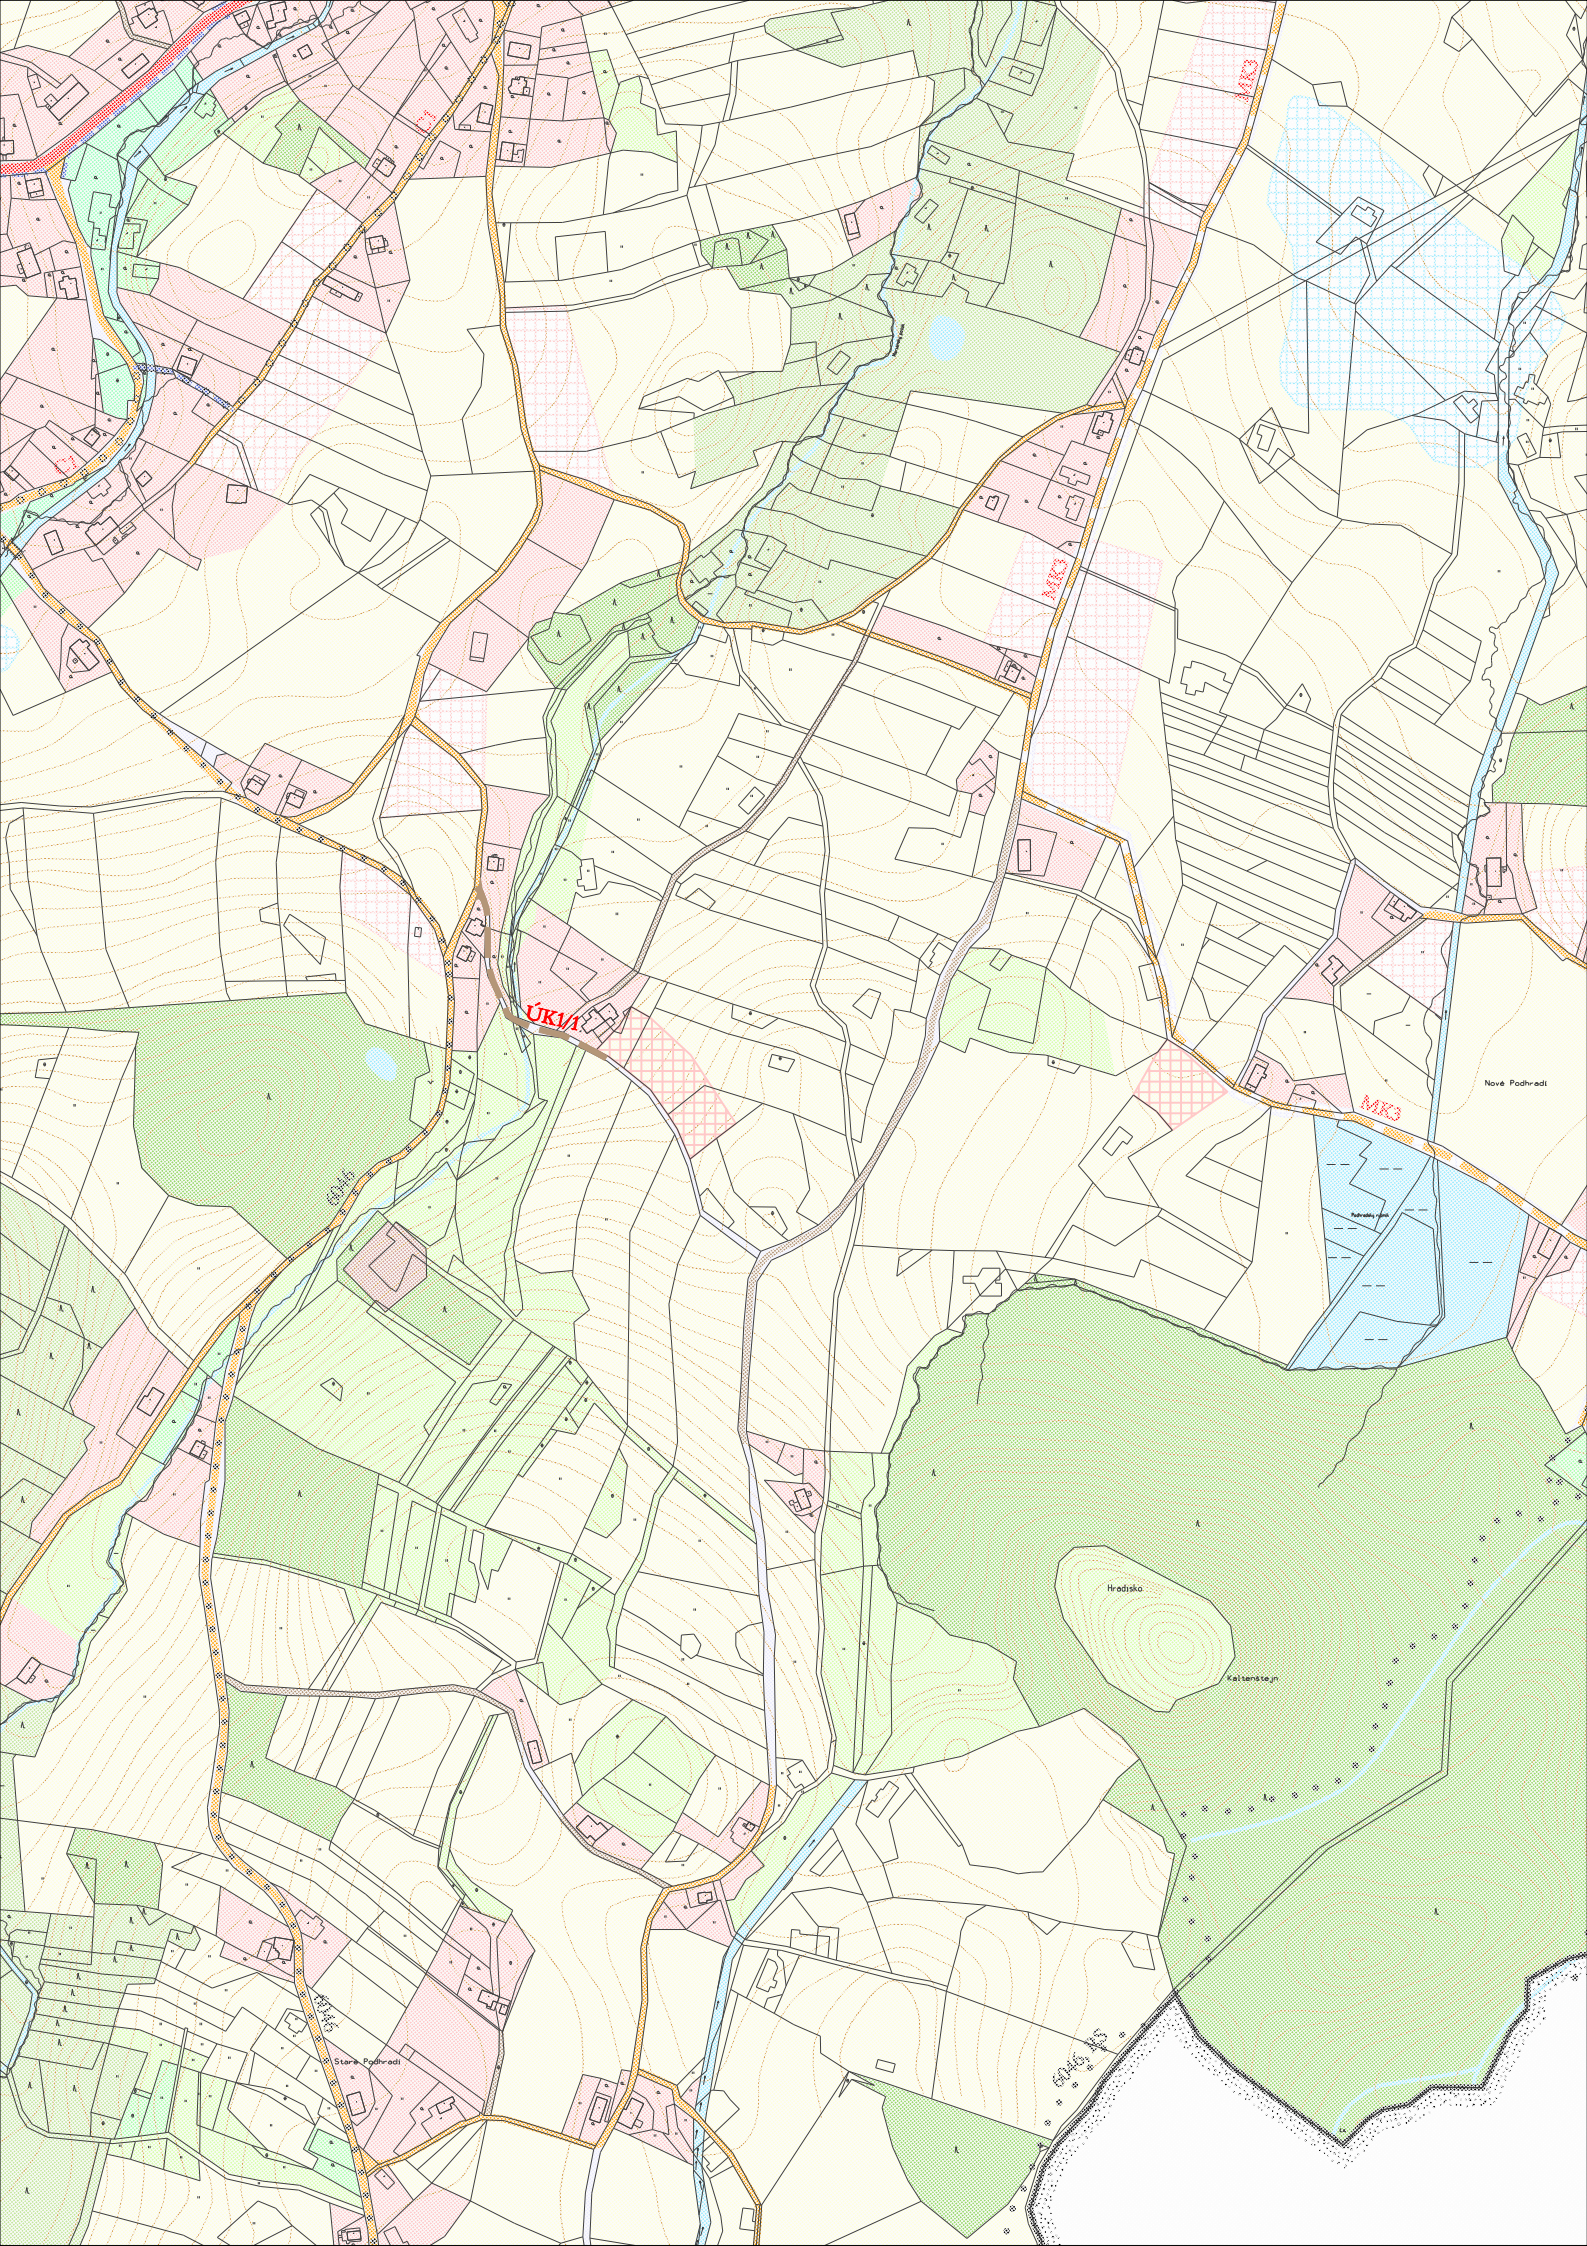

UKA

MK3

MK3

MK3

Nové Podhradí

Stare Podhradí

Stare Podhradí

Hradisko

Katastrální území

Stare Podhradí