


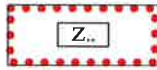

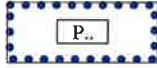

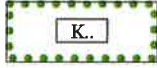
















# ÚZEMNÍ PLÁN LIPOVÁ-LÁZNĚ ZMĚNA Č. 1

## 8. VÝKRES PŘEDPOKLÁDANÝCH ZÁBORŮ PŮDNÍHO FONDU

1 : 5 000

### LEGENDA NAVRŽENÝCH ZMĚN

STAV	NÁVRH	
		HRANICE ZASTAVĚNÉHO ÚZEMÍ K 1. 5. 2018
		HRANICE ZASTAVITELNÝCH PLOCH S OZNAČENÍM
		HRANICE PLOCH PŘESTAVBY S OZNAČENÍM
		HRANICE PLOCH ZMĚN V KRAJINĚ S OZNAČENÍM
		OHRANIČENÍ PLOCH ZÁBORU PRO PŘELOŽKU SILNICE II/369
		LOKÁLNÍ BOKORIDOR ÚSES
		PLOCHY BYDLENÍ V RODINNÝCH DOMECH - VENKOVSKÉ
		PLOCHY OBČANSKÉHO VYBAVENÍ SE SPECIFICKÝM VYUŽITÍM
		PLOCHY SMÍŠENÉ OBYTNÉ REKREAČNÍ
		PLOCHY DOPRAVNÍ INFRASTRUKTURY - SILNIČNÍ
		PLOCHY TĚŽBY NEROSTŮ



Žilinski lokak




Výšerný kopce

836243H







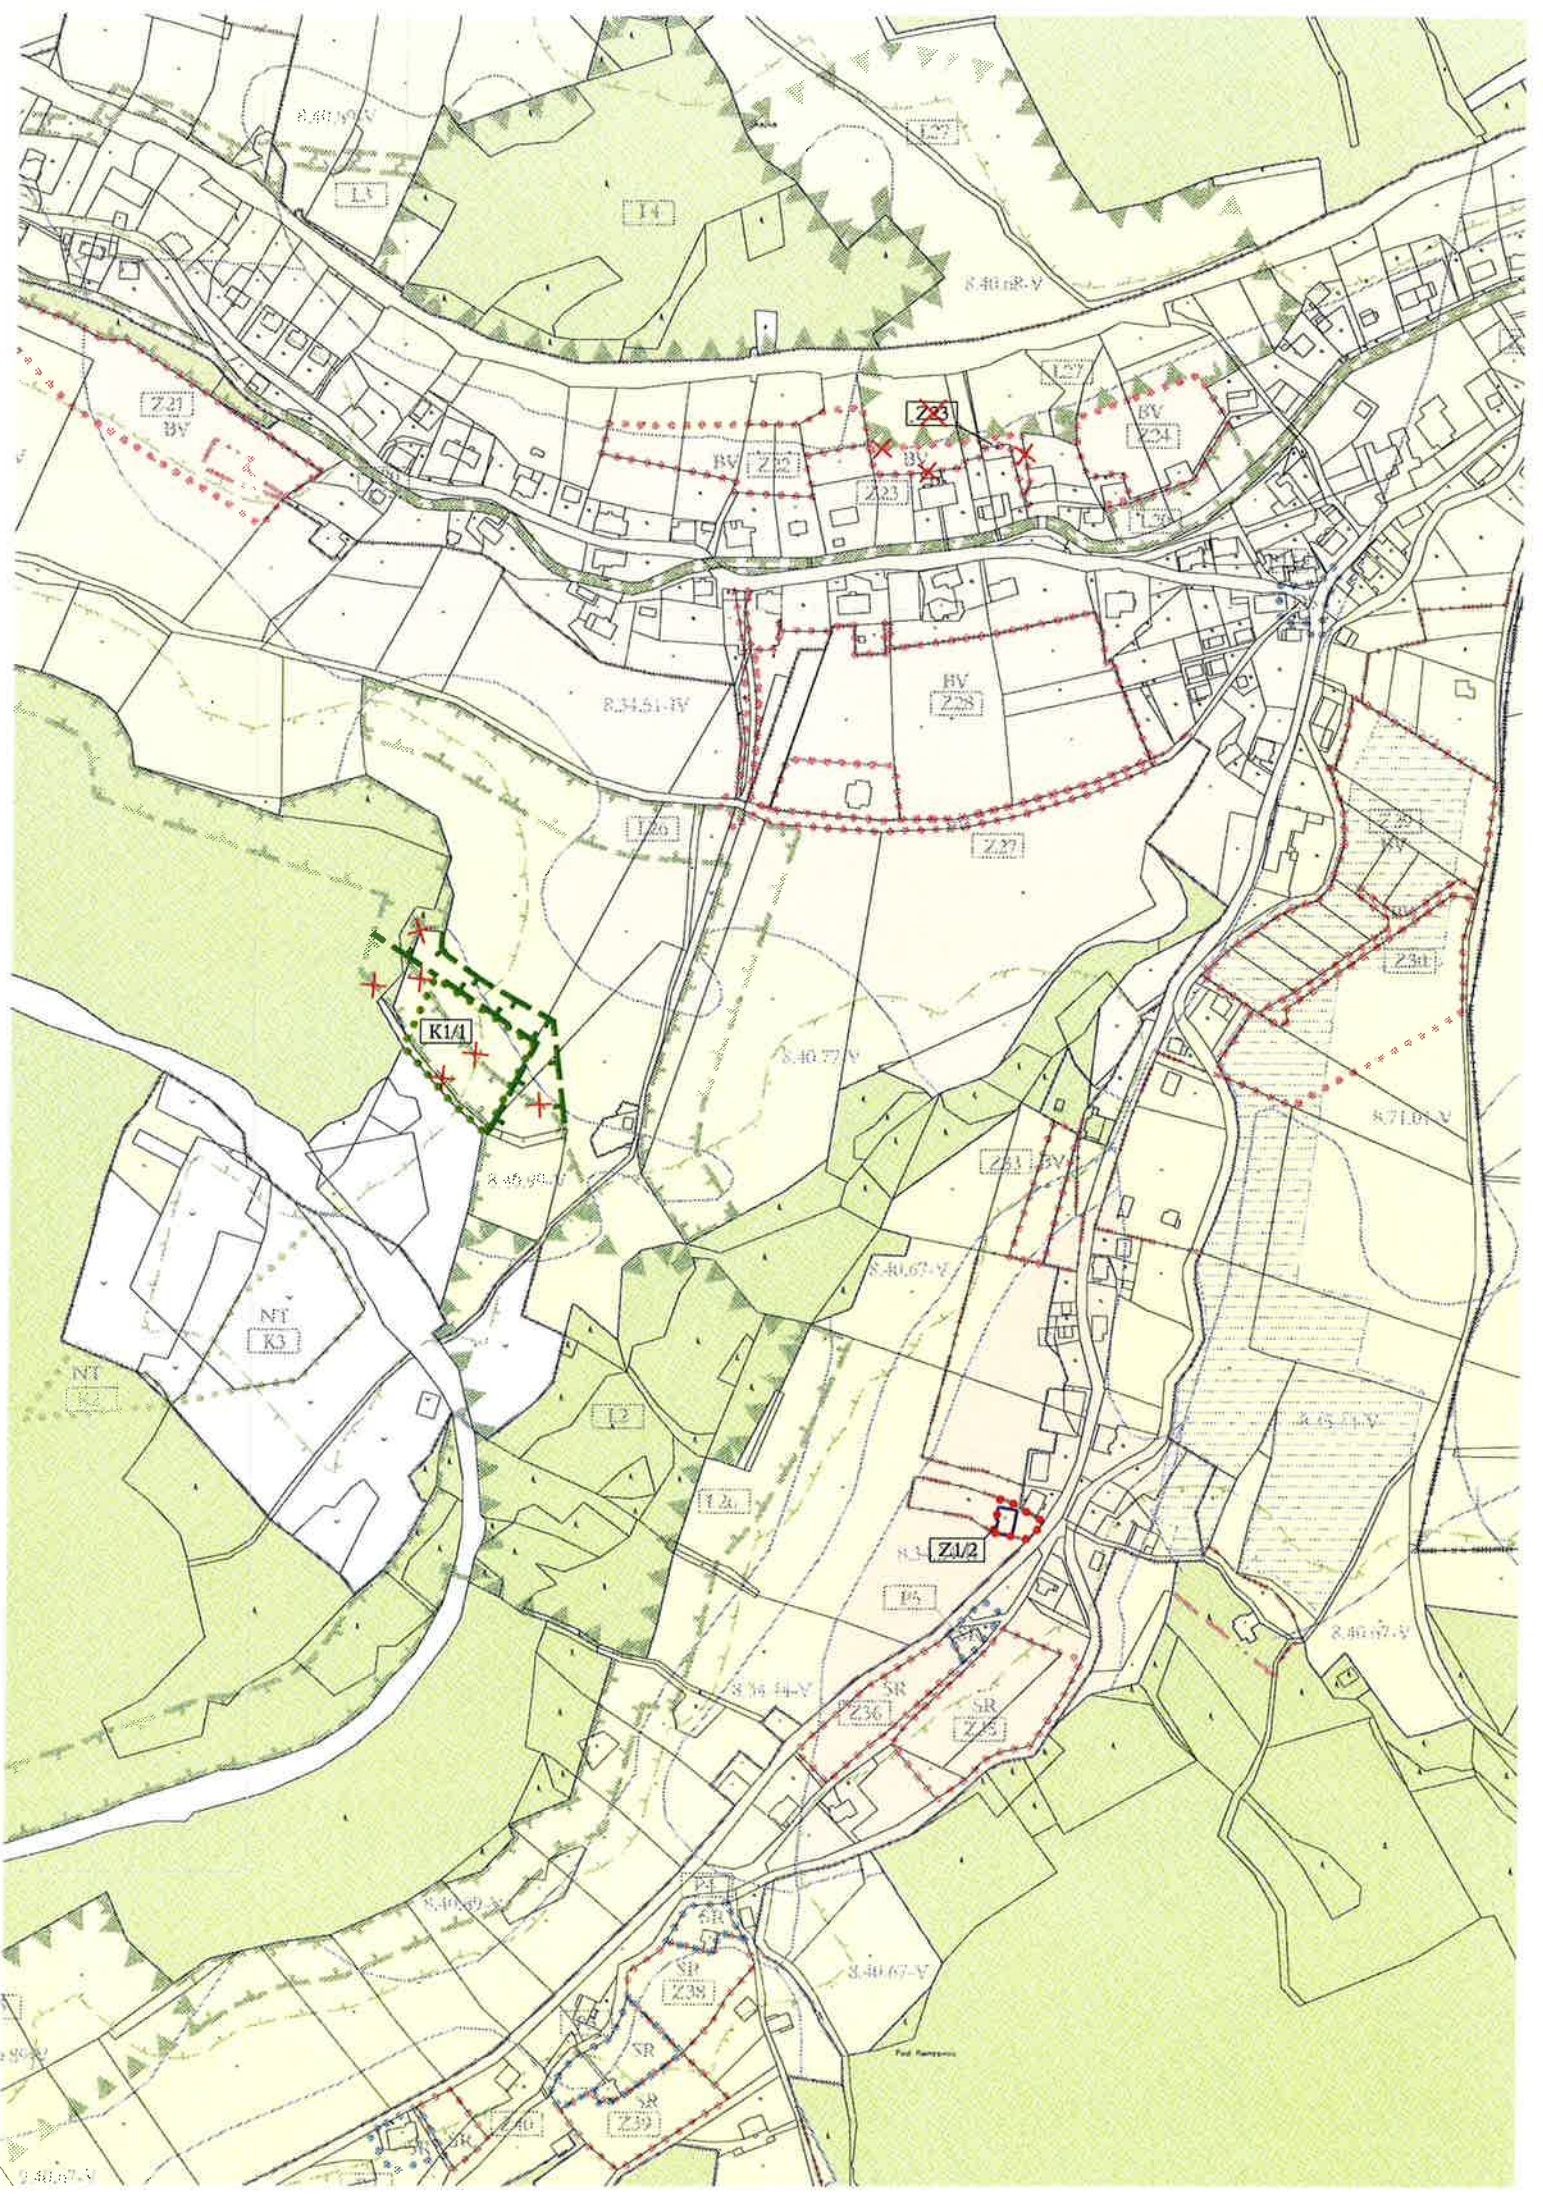



Splava

N11

U dráhy

N12

Z1/4

N13

Na výročie

N14

K B5

N15

