





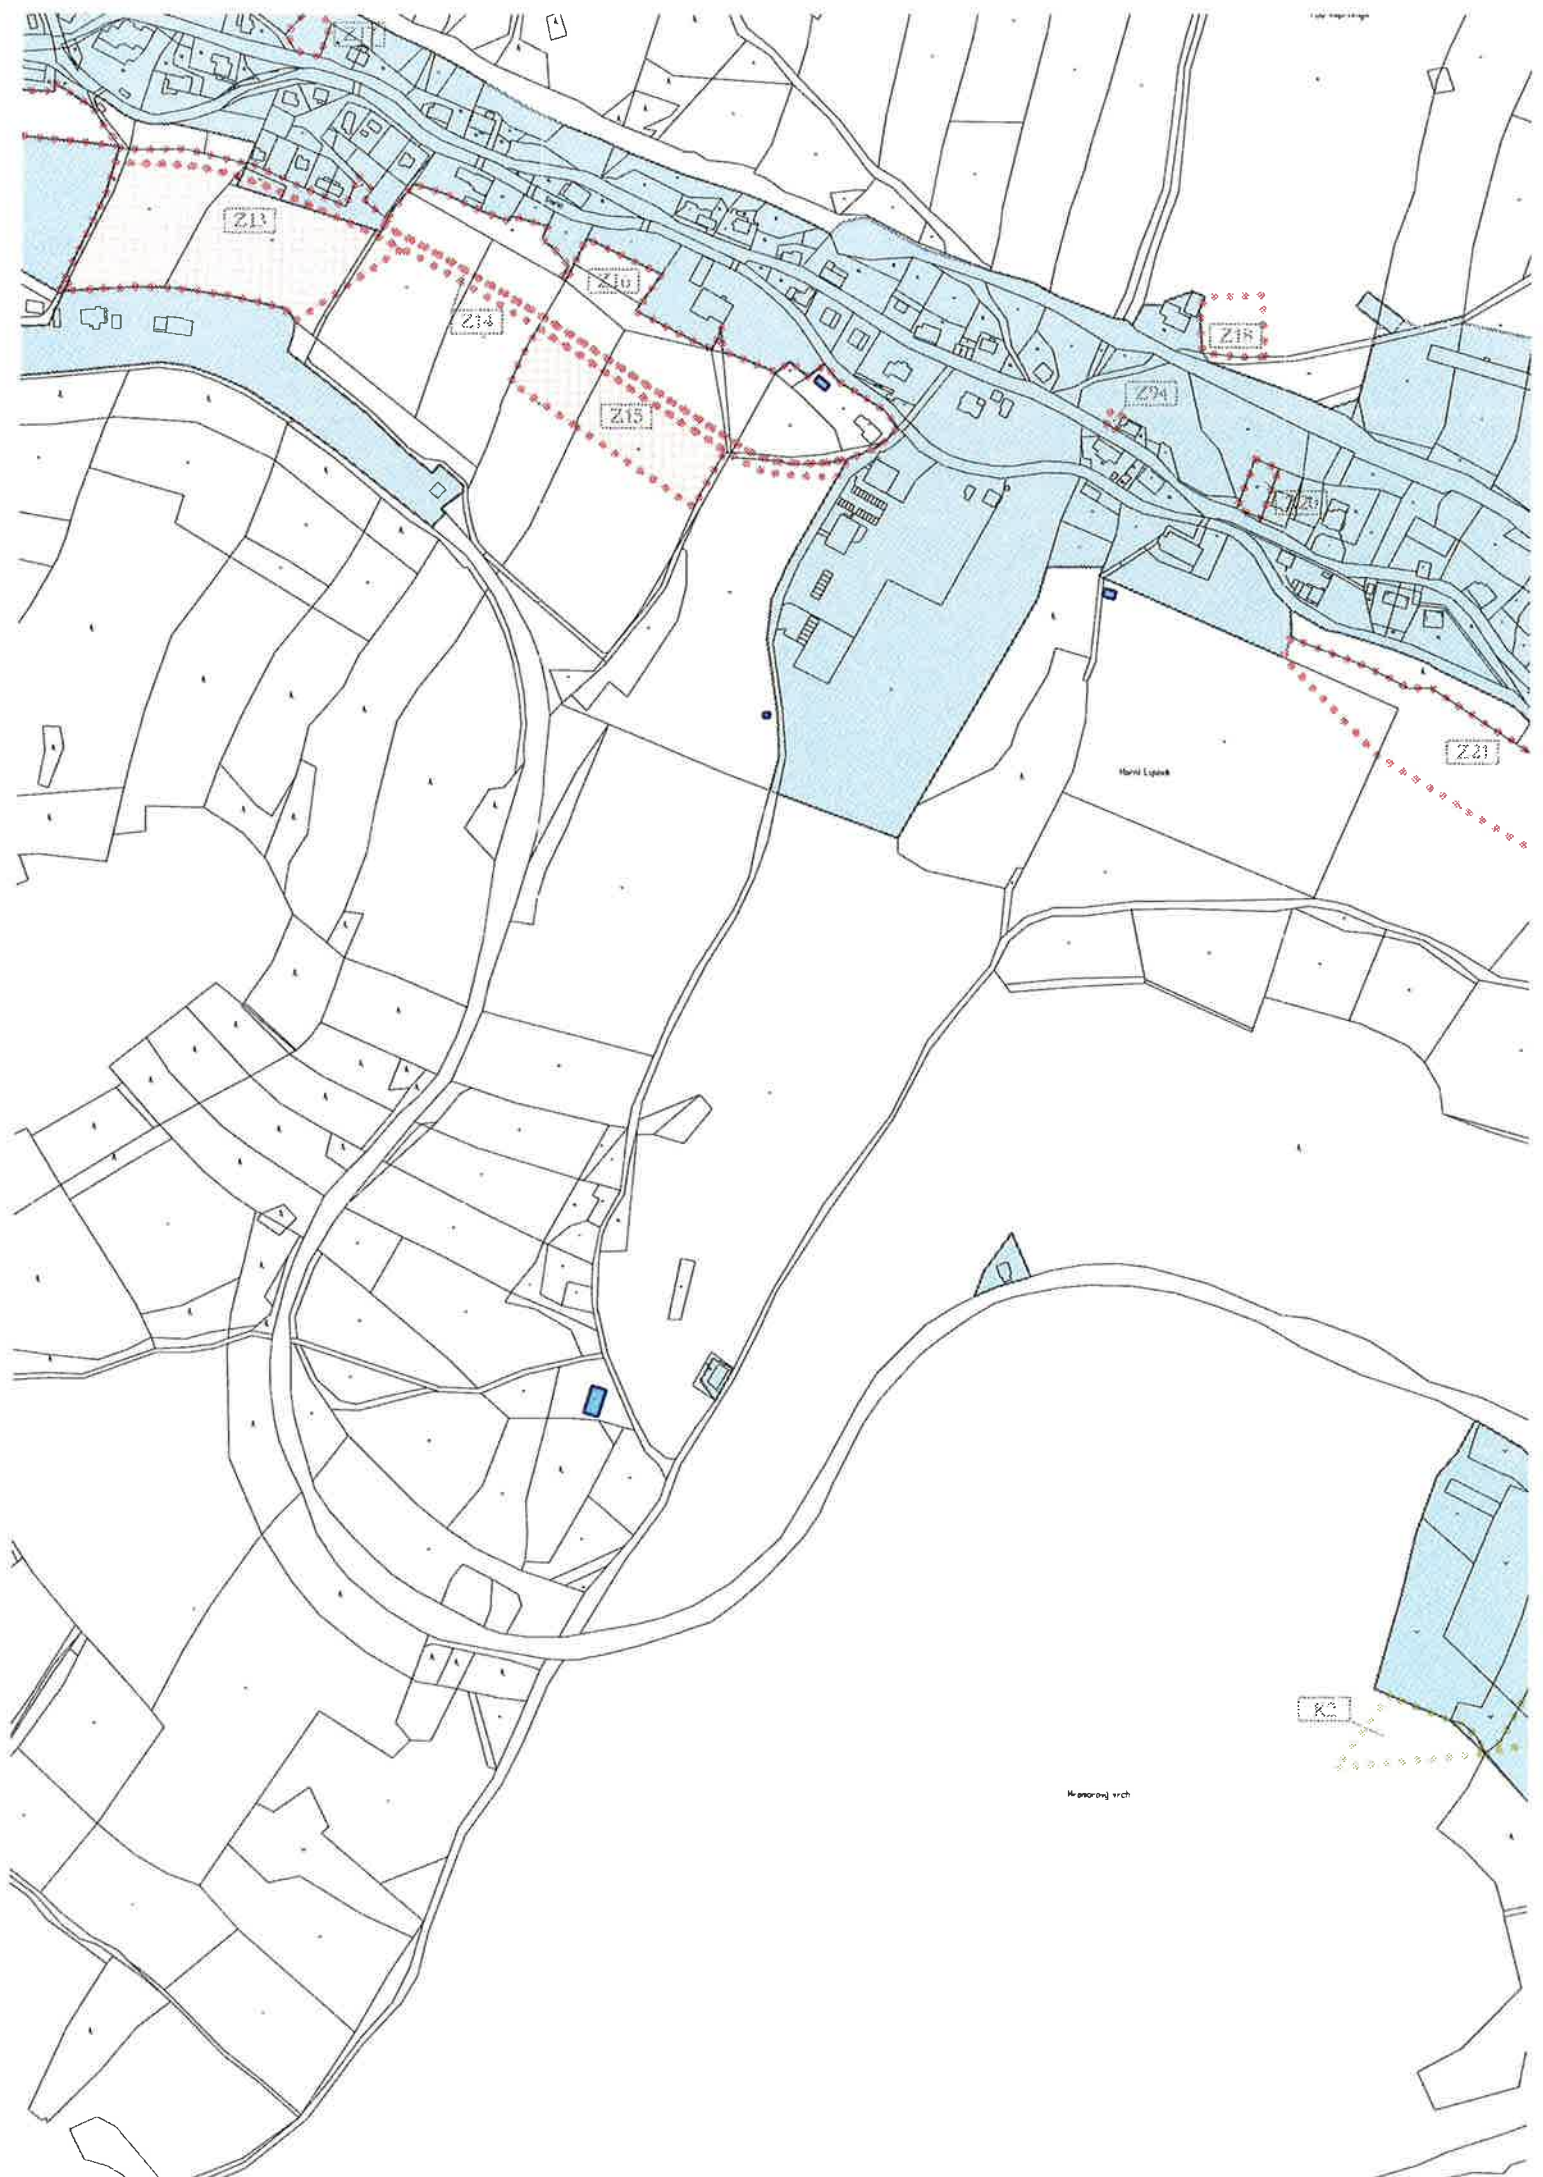



ÚZEMNÍ PLÁN LIPOVÁ-LÁZNĚ ZMĚNA Č. 1


1. VÝKRES ZÁKLADNÍHO ČLENĚNÍ ÚZEMÍ 1 : 5 000

LEGENDA NAVRŽENÝCH ZMĚN

	HRANICE ZASTAVĚNÉHO ÚZEMÍ K 1. 5. 2018
	ZASTAVĚNÉ ÚZEMÍ K 1. 5. 2018
	HRANICE ZASTAVITELNÝCH PLOCH S OZNAČENÍM
	HRANICE PLOCH PŘESTAVBY S OZNAČENÍM
	HRANICE PLOCH ZMĚN V KRAJINĚ S OZNAČENÍM
	RUŠENÉ JEVY

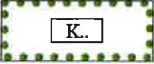


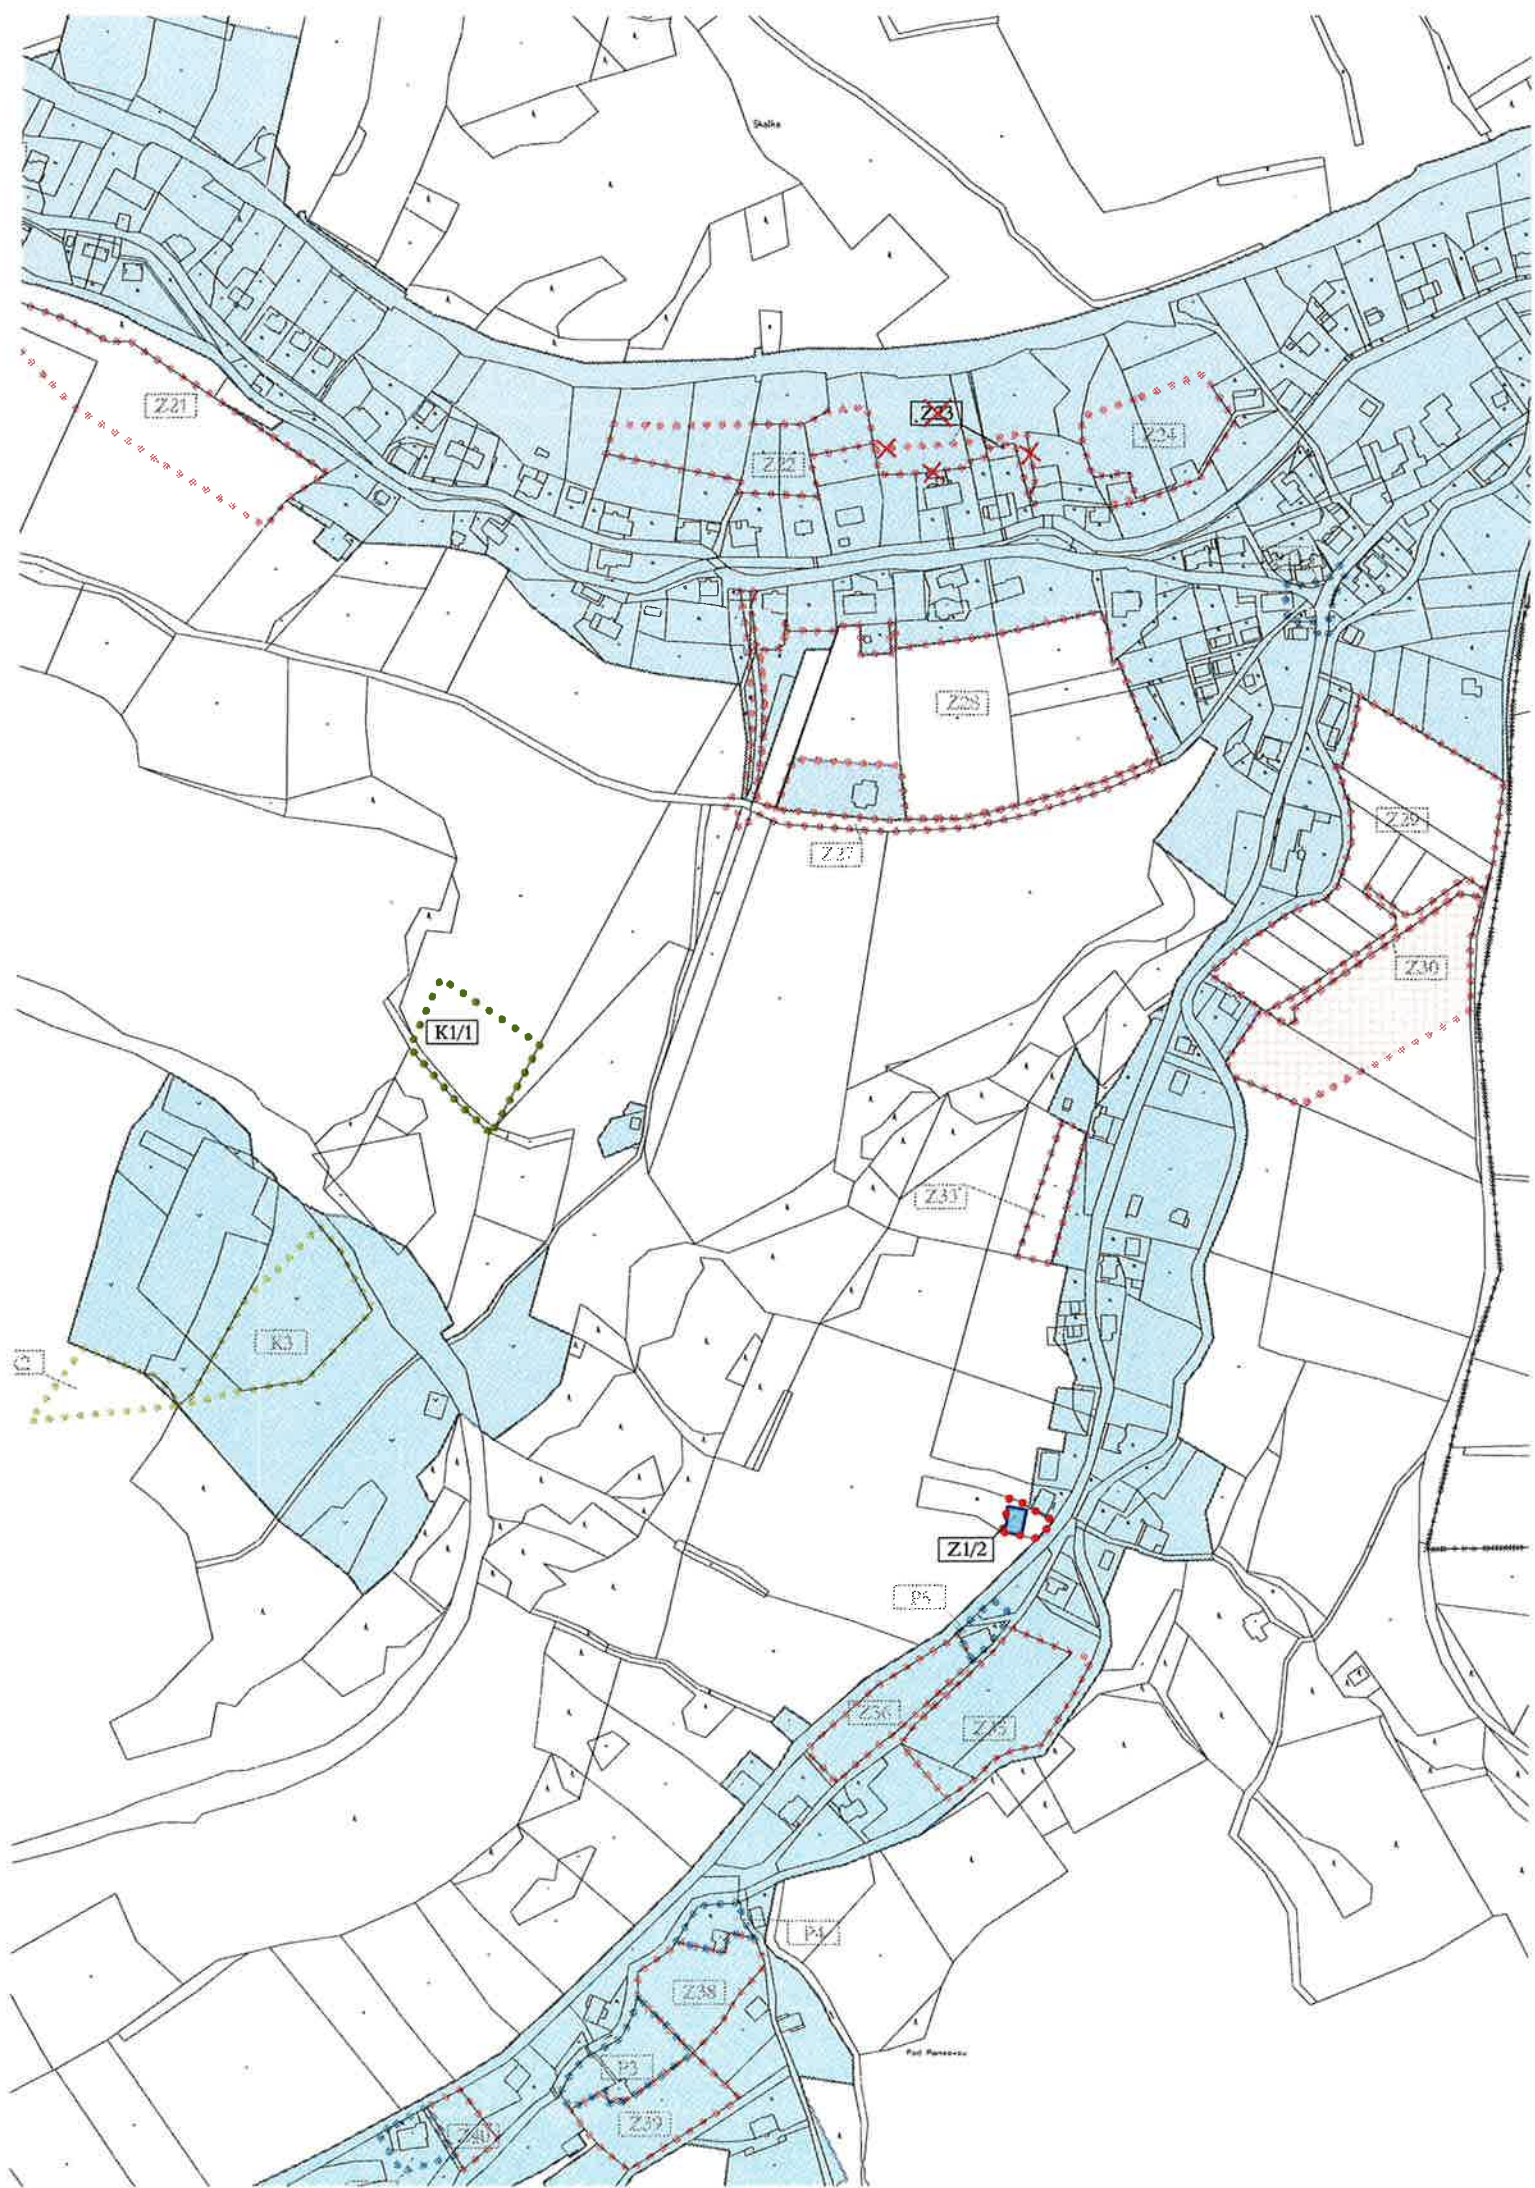

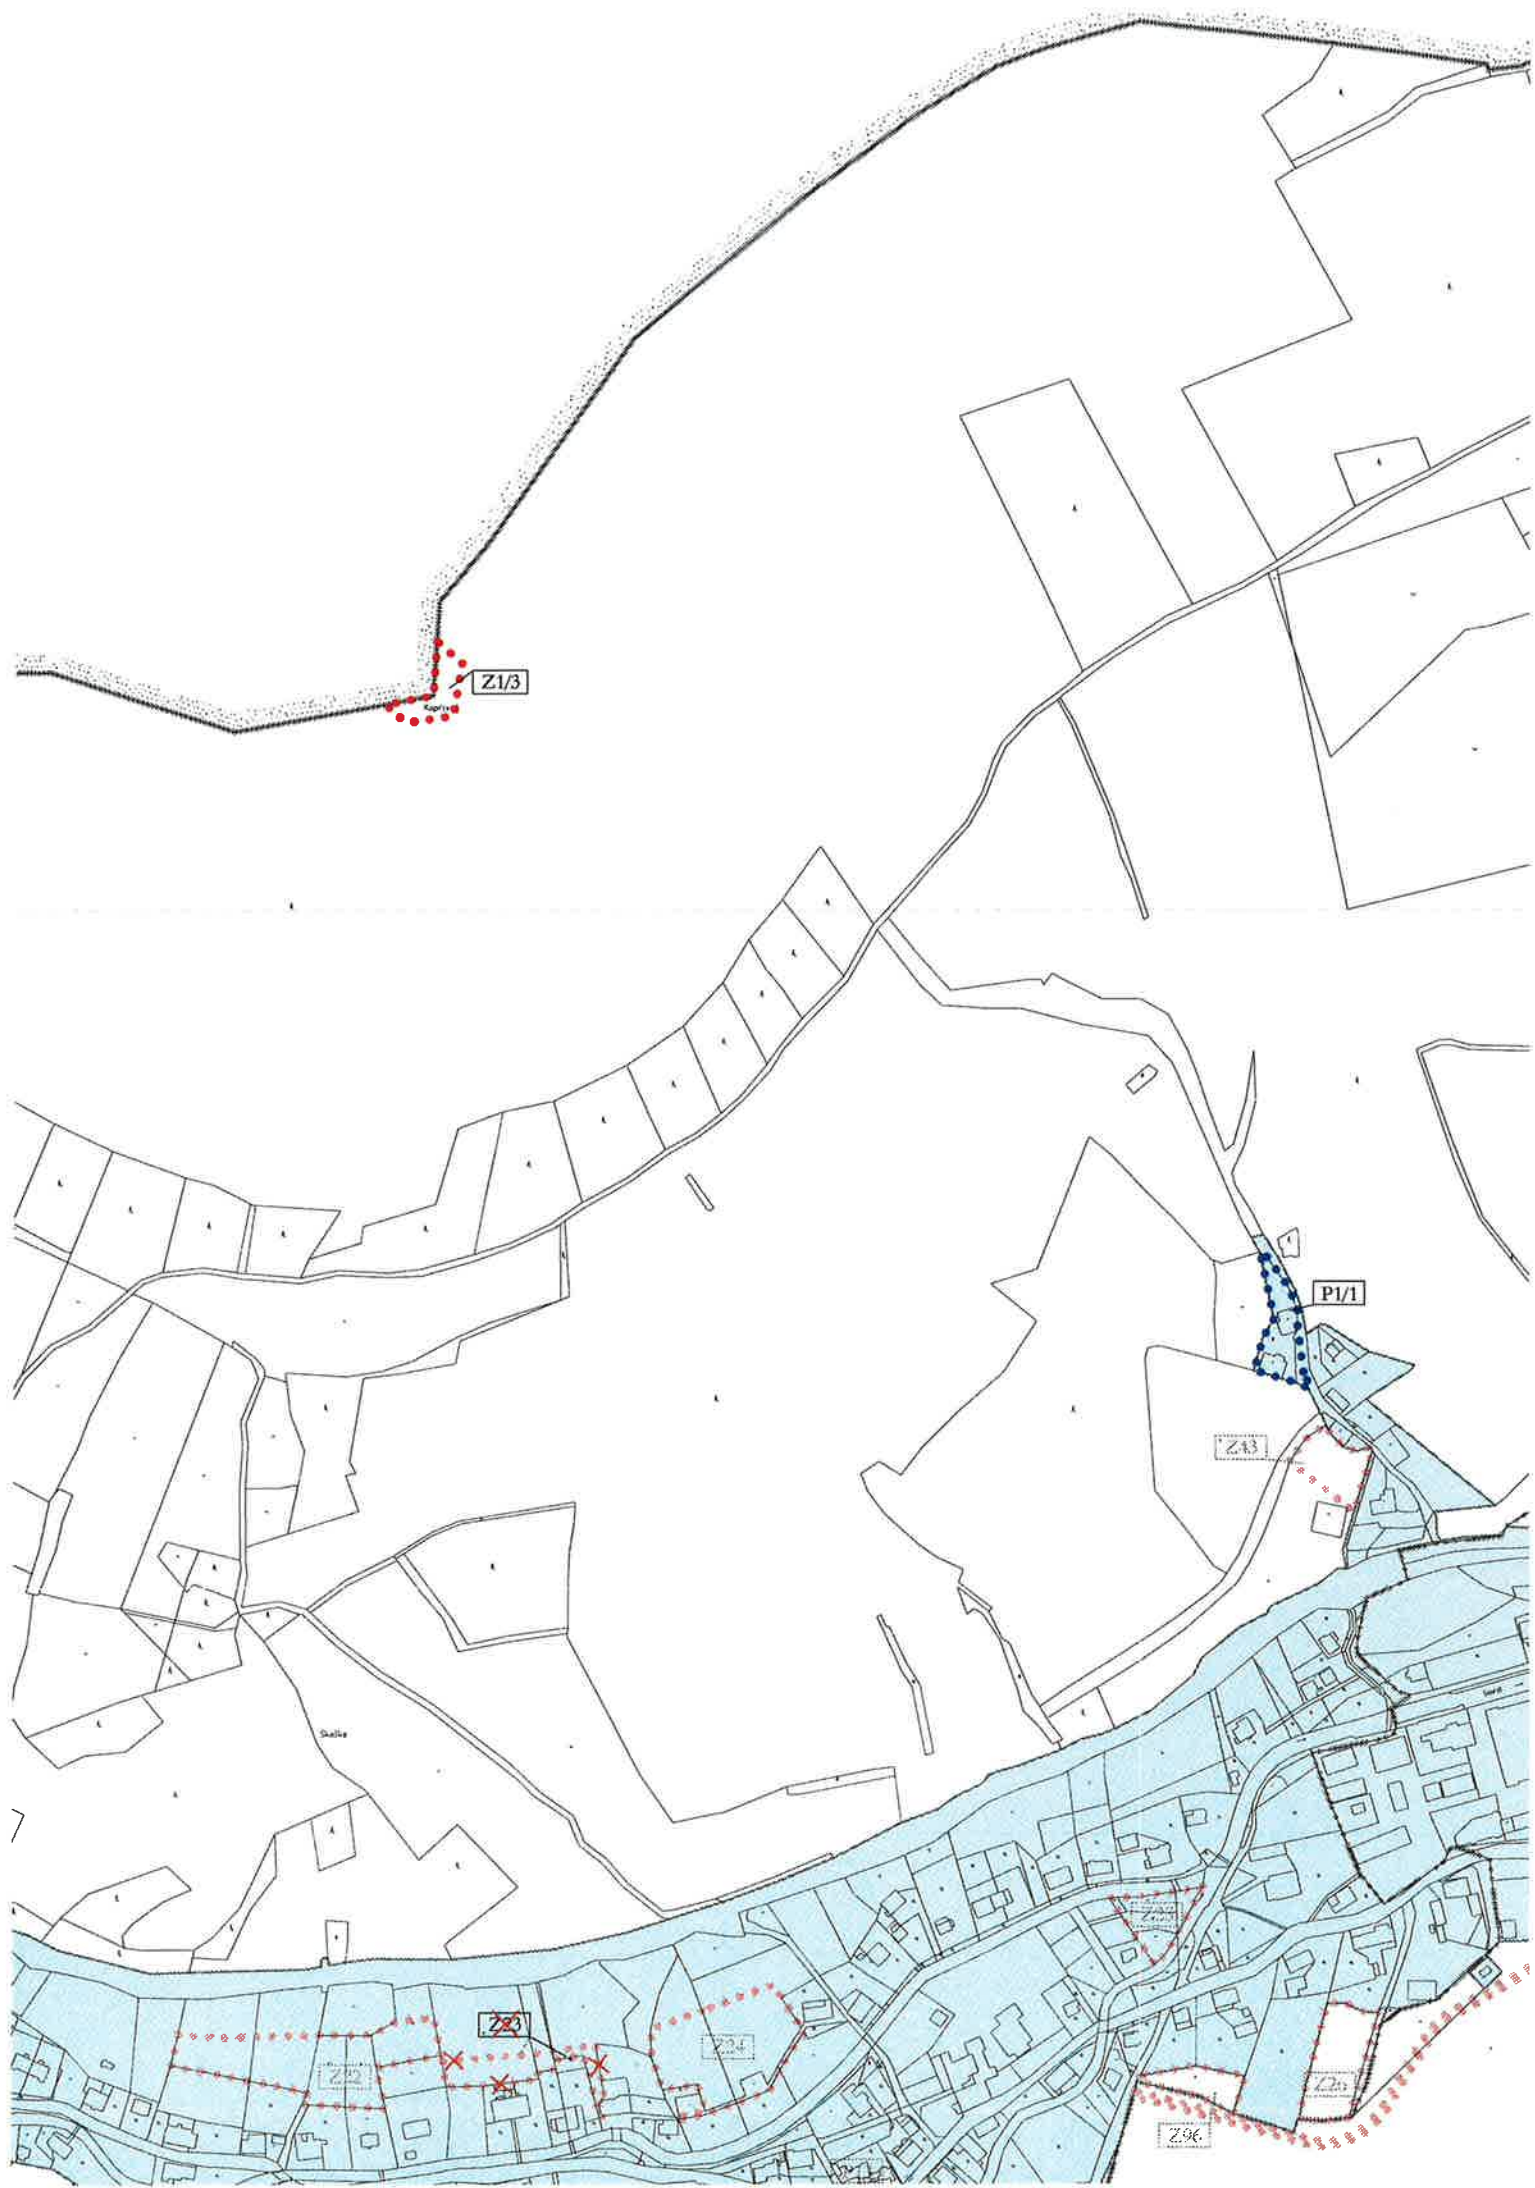




ova-lózné
Dolné Lúpné

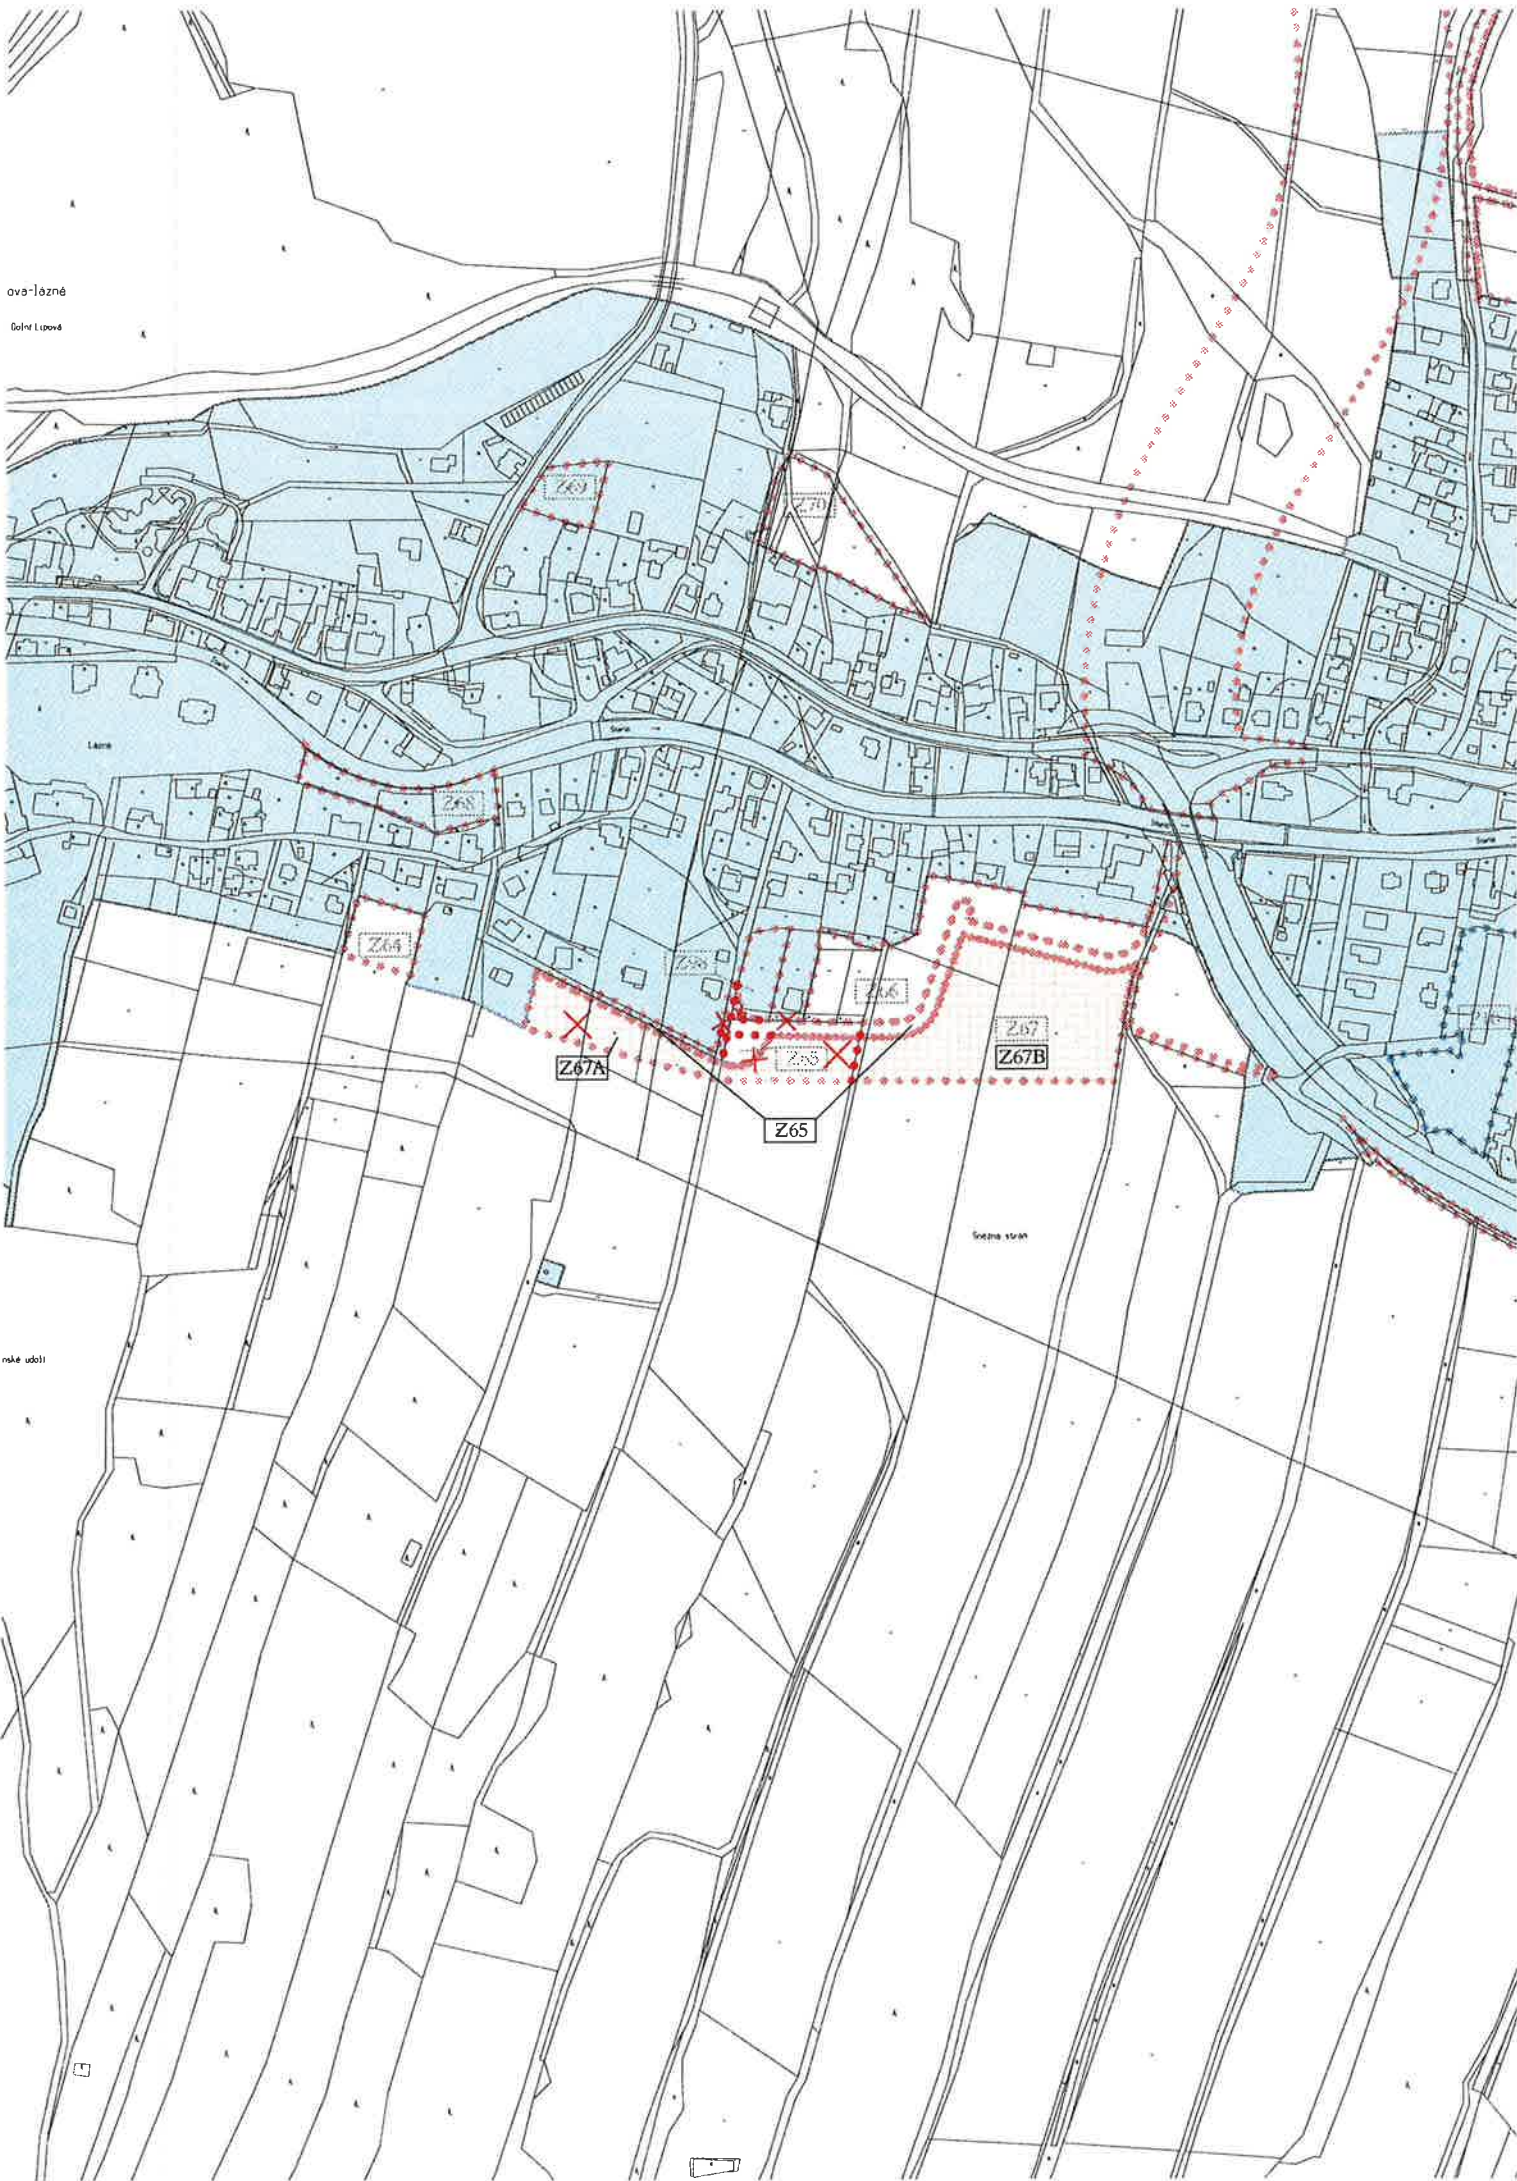

roka udali

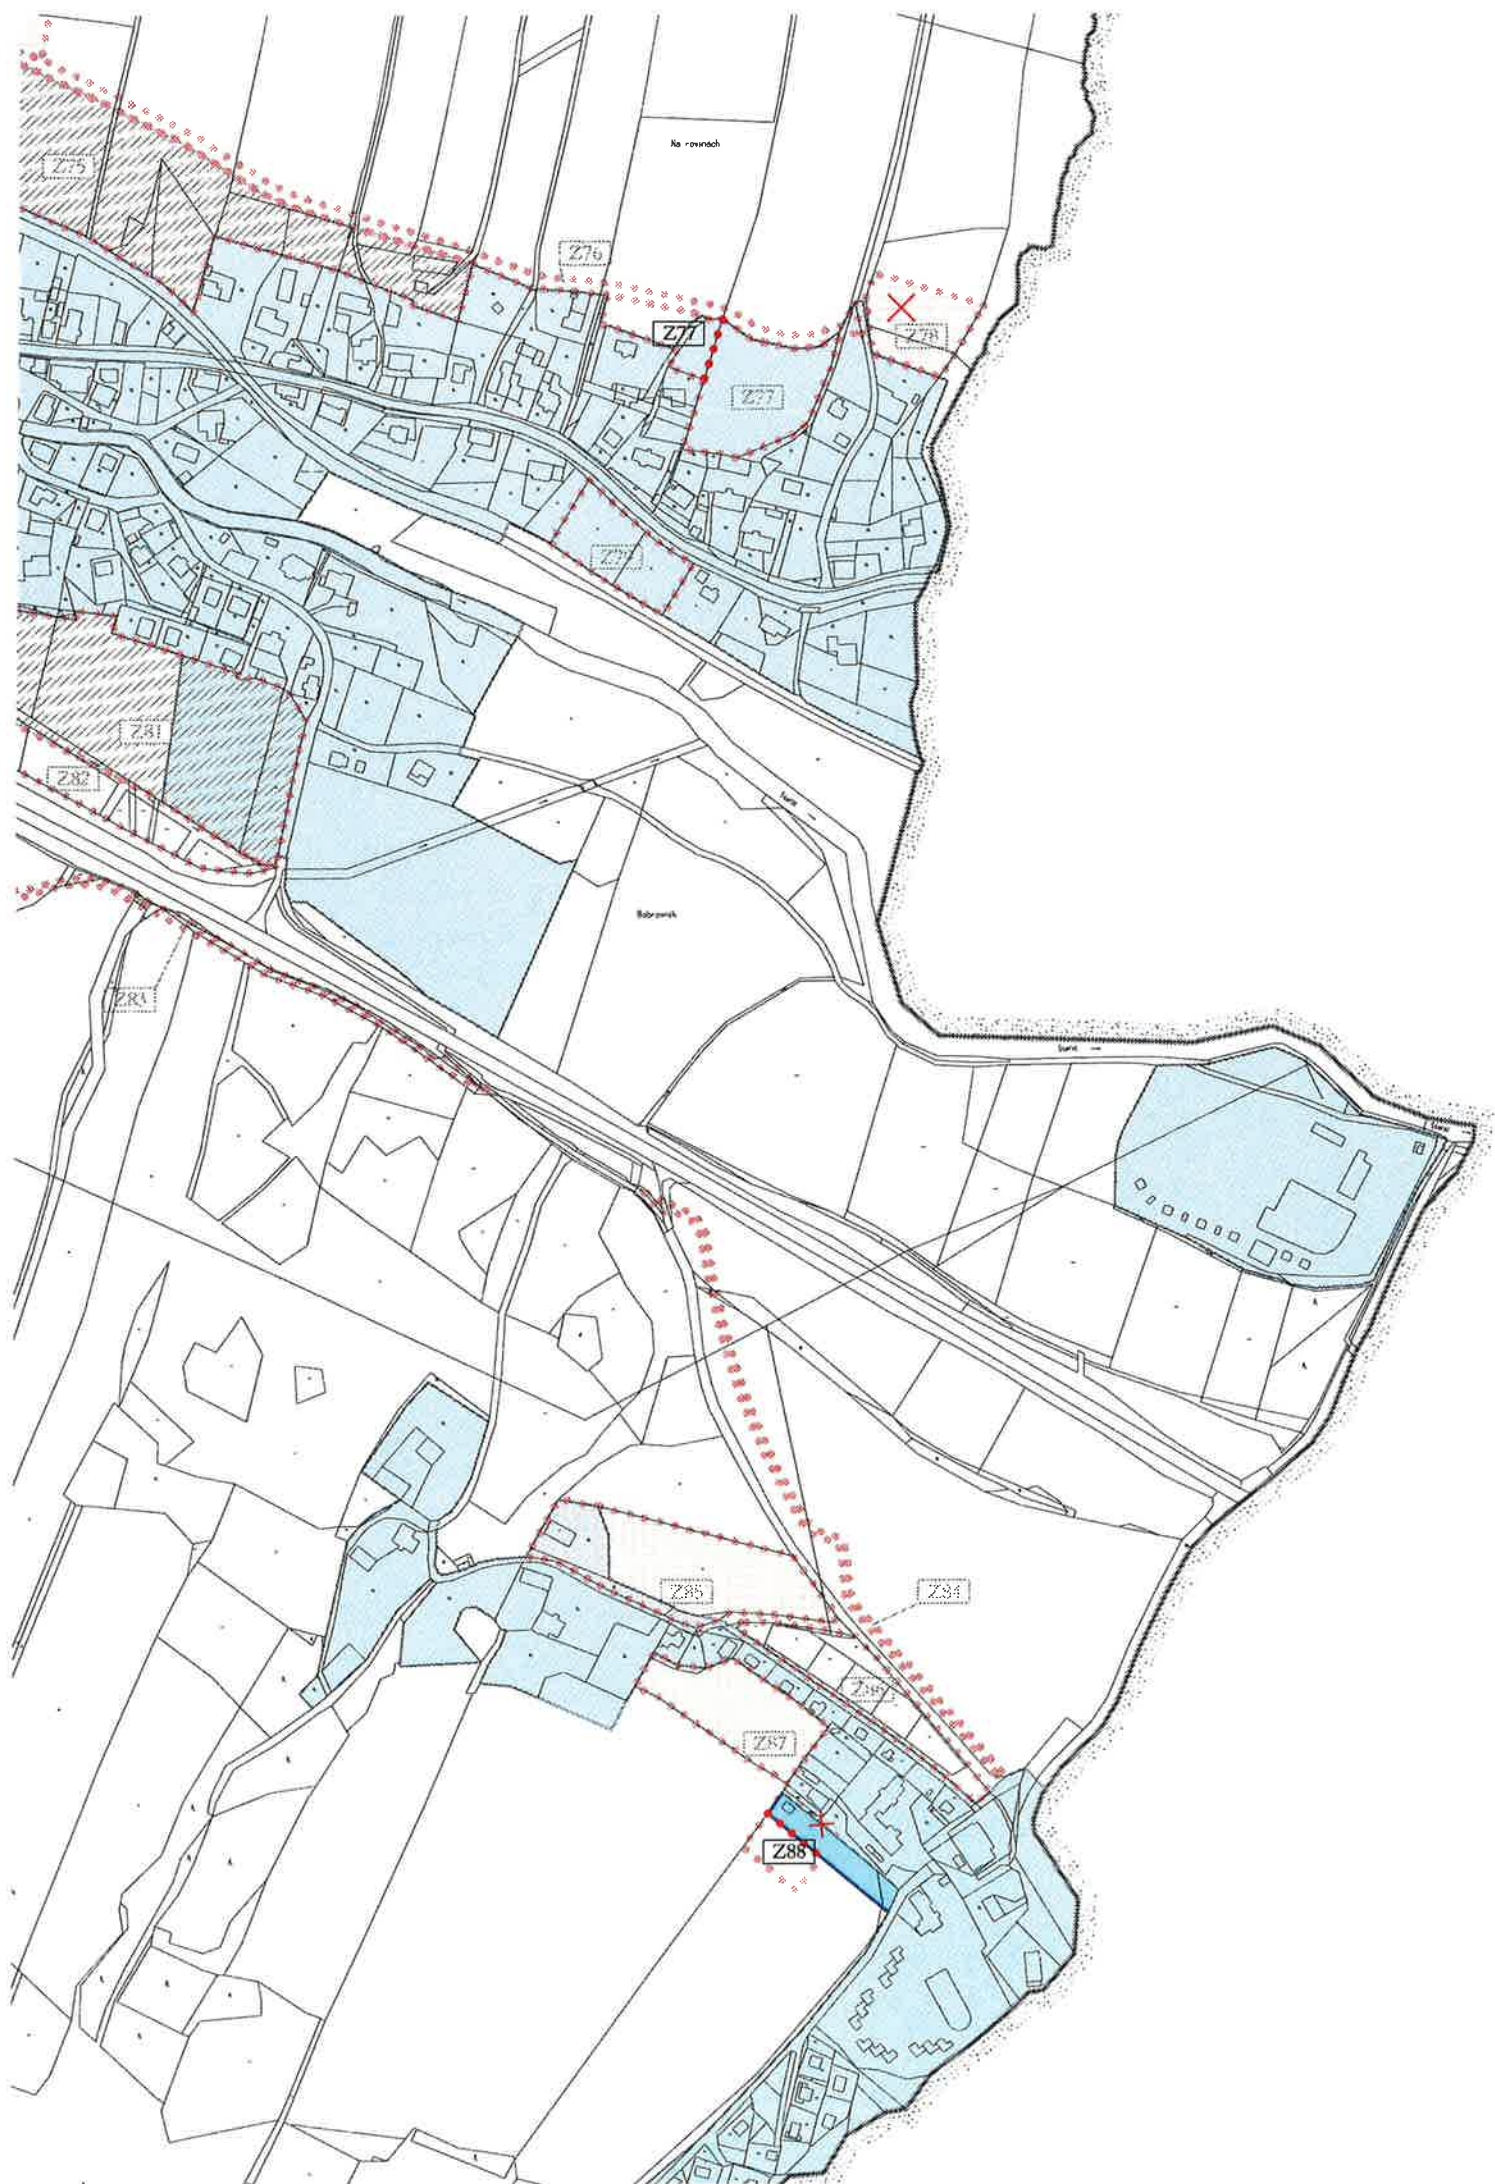

Spokore

U dráhy

Z1/4

Na vývoze