


Územní studie veřejného prostranství
„Smetanovy sady Jeseník“

GENERÁLNÍ PROJEKTANT

City Upgrade s.r.o. <http://cityupgrade.cz>
Dukovany 221 architekti@cityupgrade.cz
675 56 Dukovany +420 724 728 003

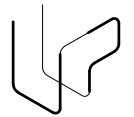

ZODPOVĚDNÝ PROJEKTANT

Ing. arch. Lucie Kadrmanová Chytilová
Školská 12, Praha - Nové Město 110 00
Autorizace: ČKA 04 165

AUTOR

architekti City Upgrade s.r.o.
Ing. arch. Lucie Kadrmanová Chytilová,
Ing. arch. Ivo Pavlík
Ing. arch. Vratislav Ansorge

FORMÁT VÝKRESU

MĚŘÍTKO

420x297 2xA4

1:200

PROJEKTANT ČÁSTI

Ing. arch. Lucie Kadrmanová Chytilová,
Ing. arch. Vojtěch Luxemburk

INVESTOR

Statutární město Jeseník,
Masarykovo nám. 167/1,
790 01 Jeseník


DATUM

11/2019


RAZÍTKO

ČÍSLO PARÉ


řez 01

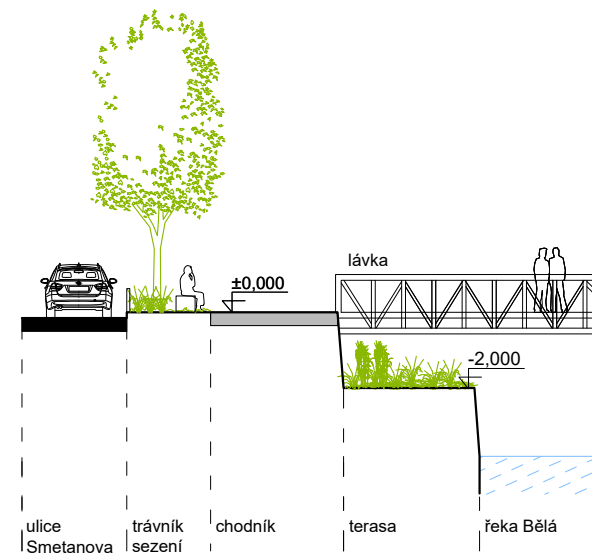


řez 03

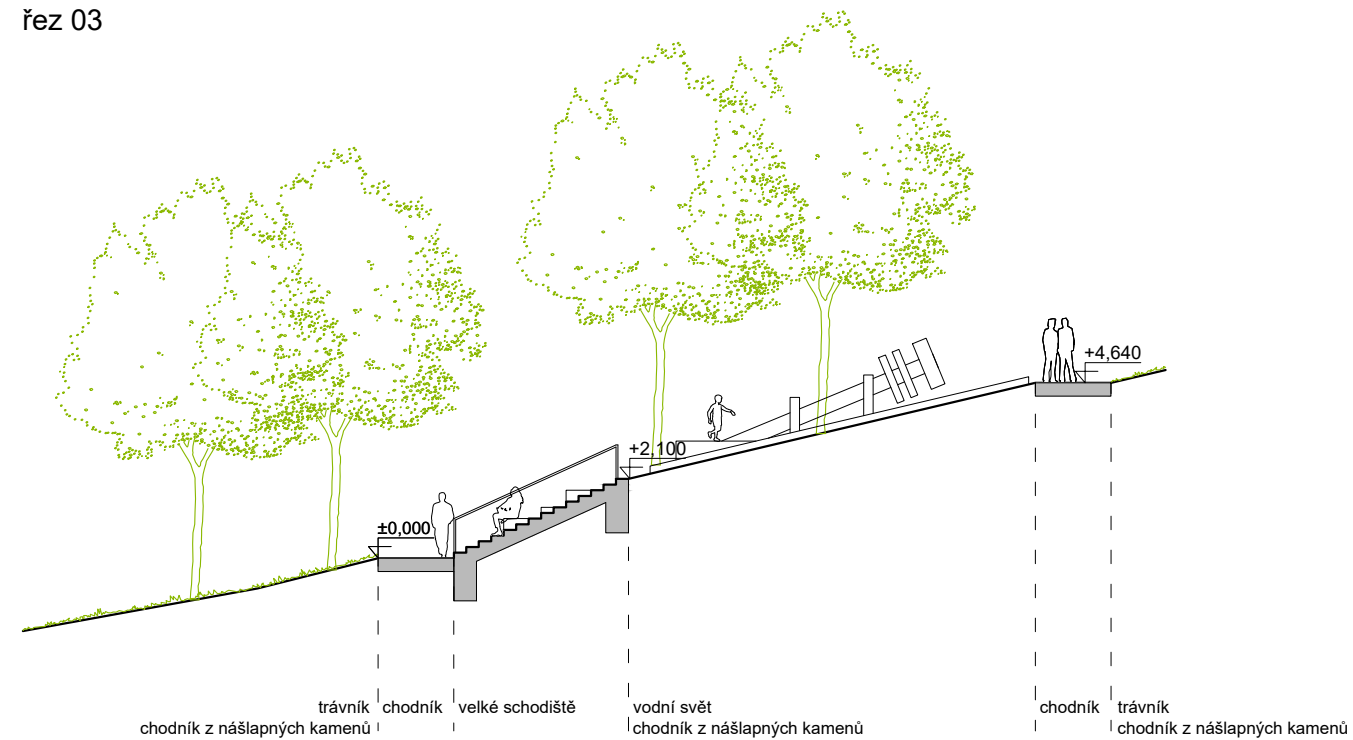

řez 02

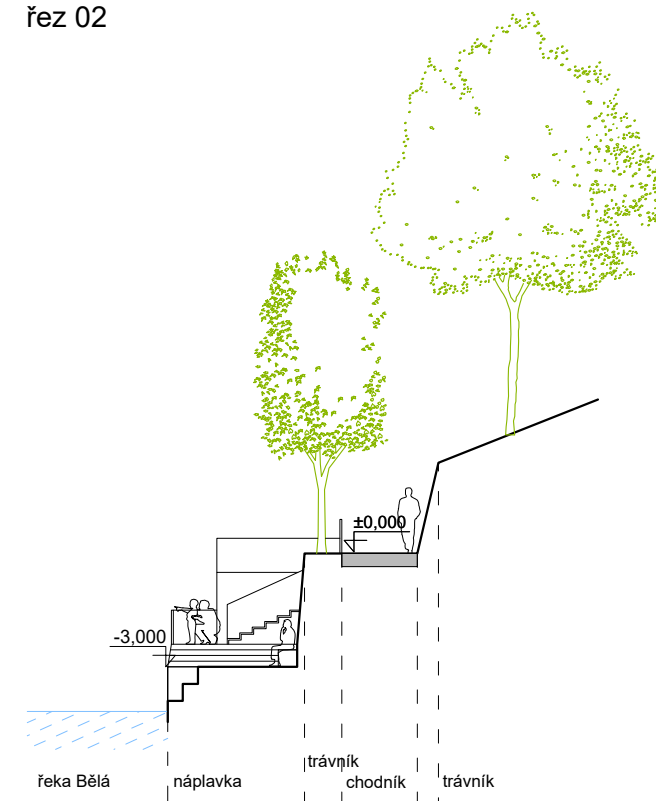

řez 04

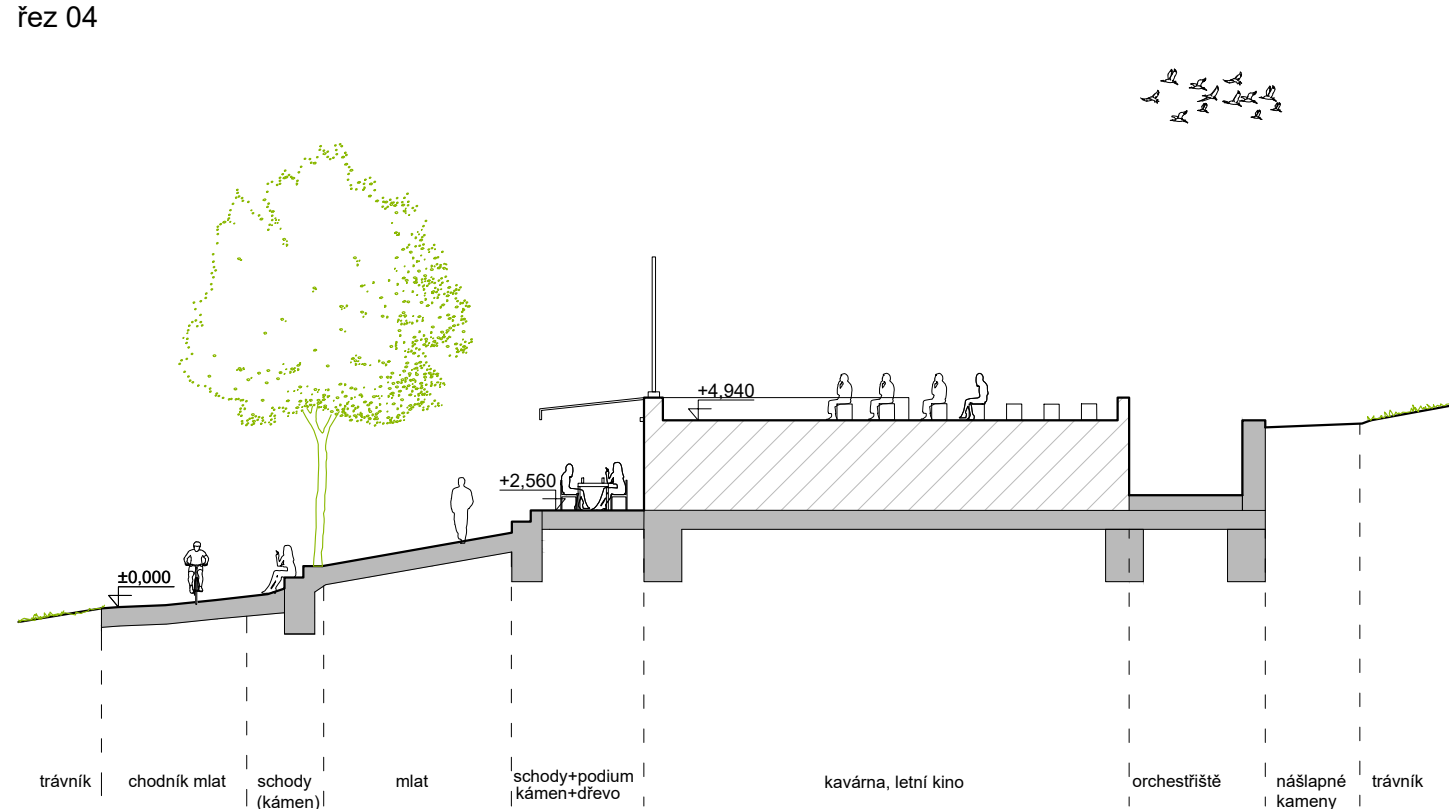

0 2 4 8 m

NÁZEV VÝKRESU

CHARAKTERISTICKÉ PŘÍČNÉ ŘEZY

STUPEŇ ČÁST ČÍS./REV.

ÚS B.08