


GENERÁLNÍ PROJEKTANT

City Upgrade s.r.o. <http://cityupgrade.cz>
Dukovany 221 architekti@cityupgrade.cz
675 56 Dukovany +420 724 728 003

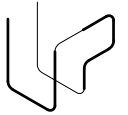

ZODPOVĚDNÝ PROJEKTANT

Ing. arch. Lucie Kadrmanová Chytilová
Školská 12, Praha - Nové Město 110 00
Autorizace: ČKA 04 165

AUTOR

architekti City Upgrade s.r.o.
Ing. arch. Lucie Kadrmanová Chytilová,
Ing. arch. Ivo Pavlík
Ing. arch. Vratislav Ansorge

FORMÁT VÝKRESU

420x297 2xA4

MĚŘÍTKO

1:30, 1:25

PROJEKTANT ČÁSTI

Ing. arch. Lucie Kadrmanová Chytilová,
Ing. arch. Vojtěch Luxemburk

INVESTOR

Statutární město Jeseník,
Masarykovo nám. 167/1,
790 01 Jeseník

DATUM

11/2019

RAZÍTKO

ČÍSLO PARÉ

SCHÉMA CESTY - MLAT S KAMENNOU DLAŽBOU

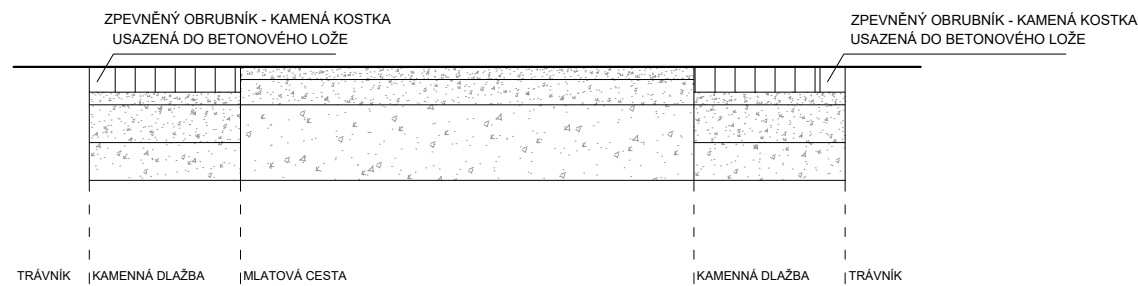


SCHÉMA CHODNÍKU - KAMENNÁ DLAŽBA ŠTĚTOVÁ

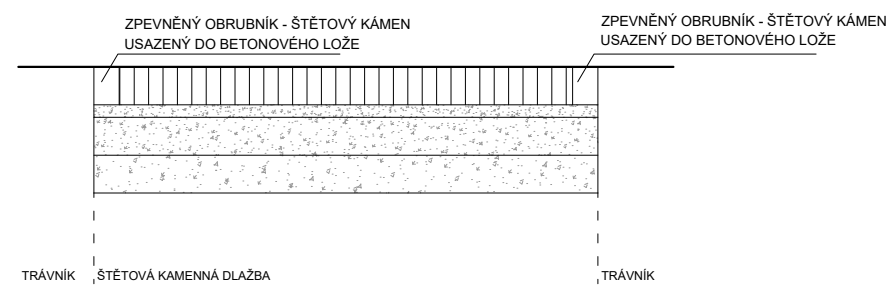


SCHÉMA CHODNÍKU - KAMENNÁ DLAŽBA KOSTKA


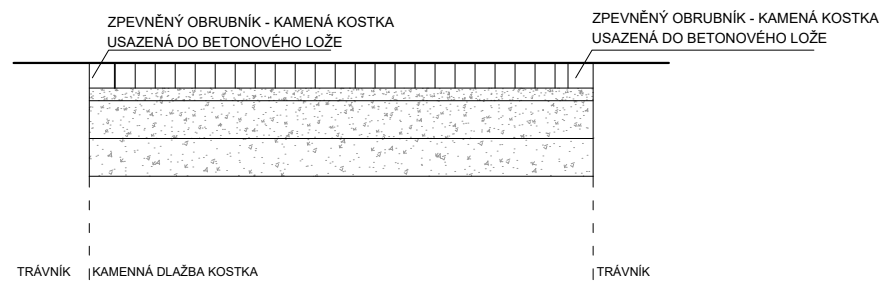


SCHÉMA CHODNÍKU - NÁŠLAPNÉ KAMENY



DOPORUČENÁ SKLADBA POVRCHŮ


MLATOVÝ POVRCH

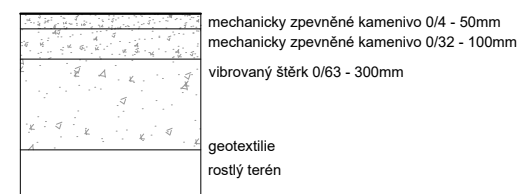

KAMENNÁ DLAŽBA - KOSTKA



KAMENNÁ DLAŽBA - ŠTĚT

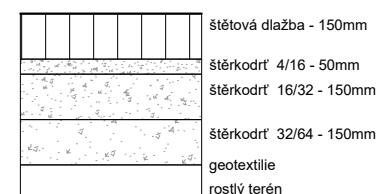

NÁŠLAPNÉ KAMENY



NÁZEV VÝKRESU

SCHÉMA PŘÍČNÝCH PROFILŮ

STUPEŇ ČÁST ČÍS./REV.

ÚS B.09