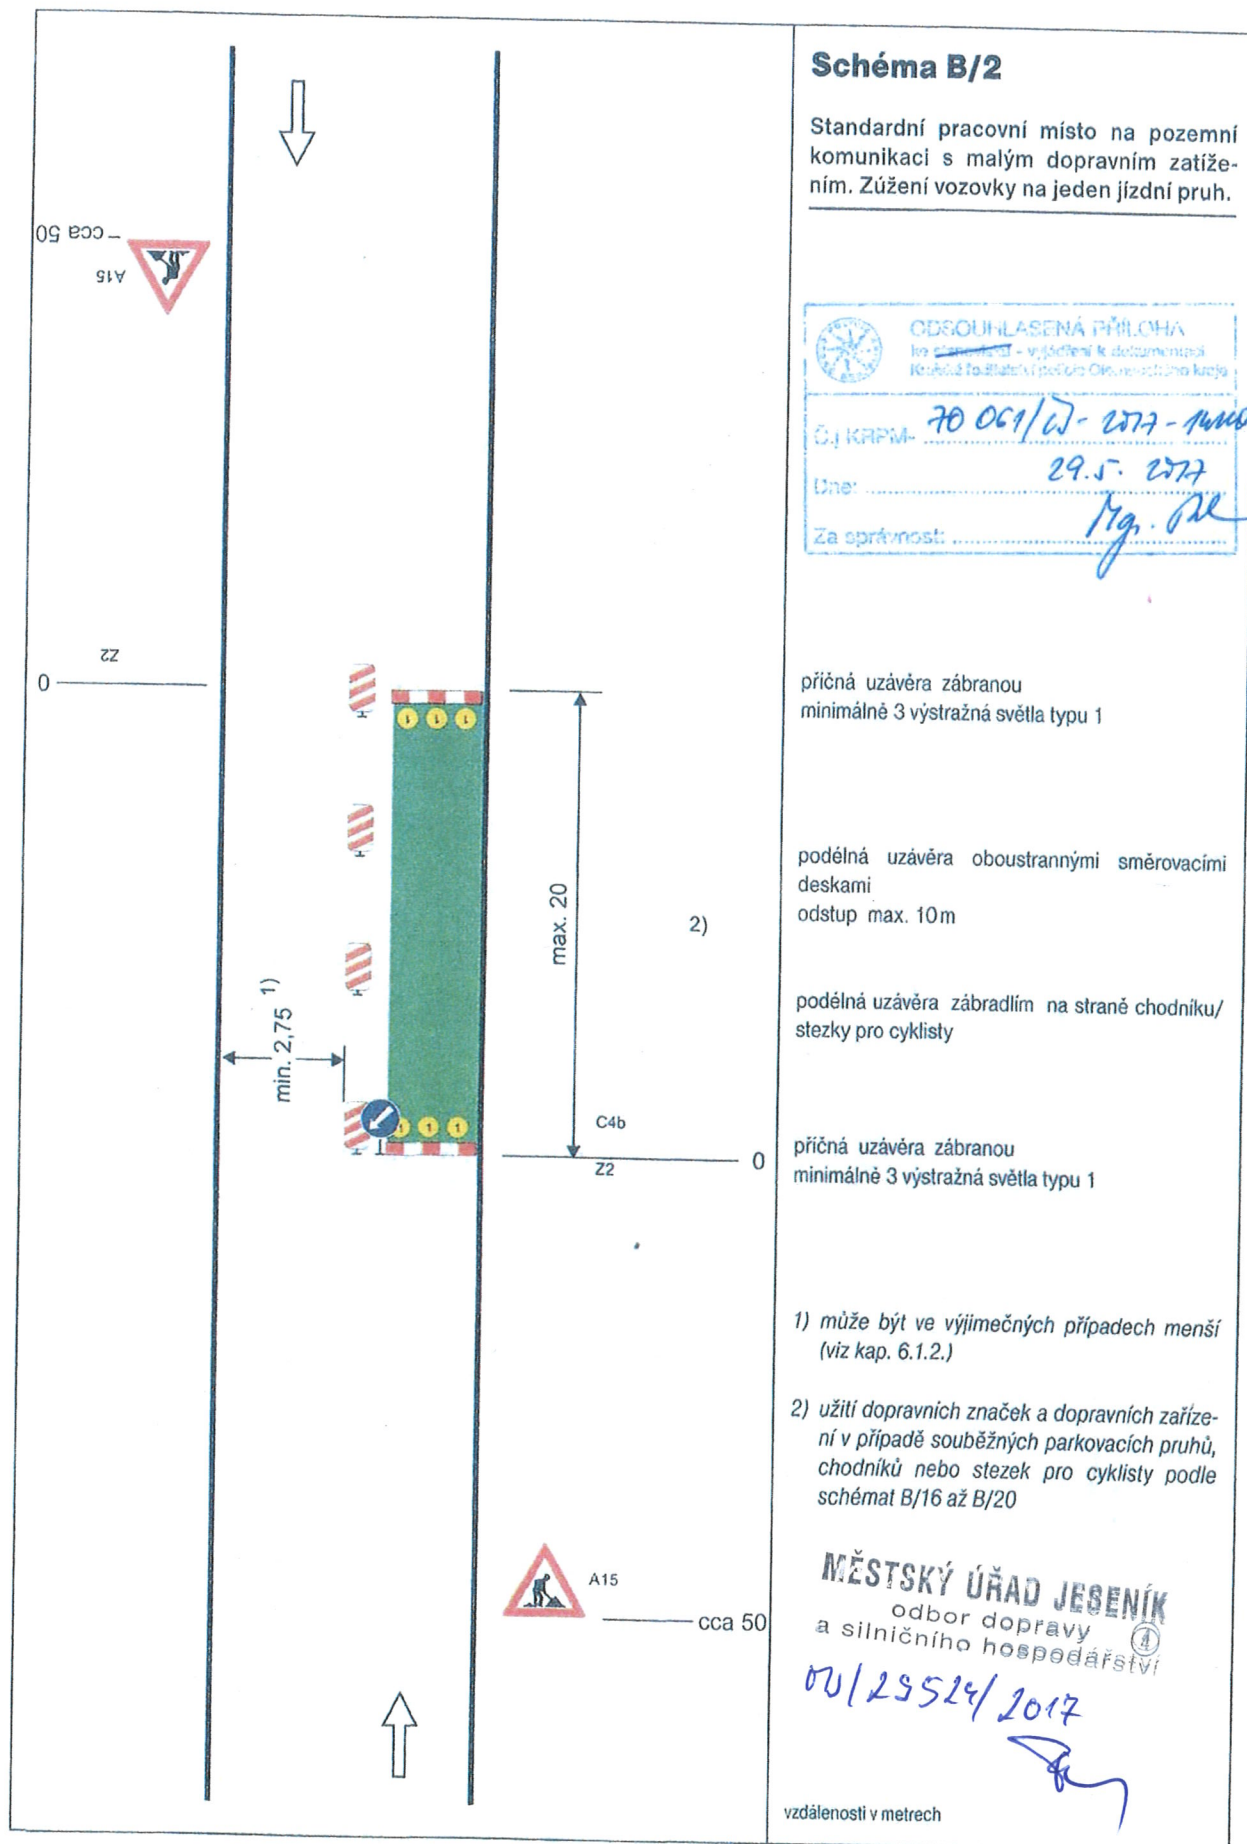




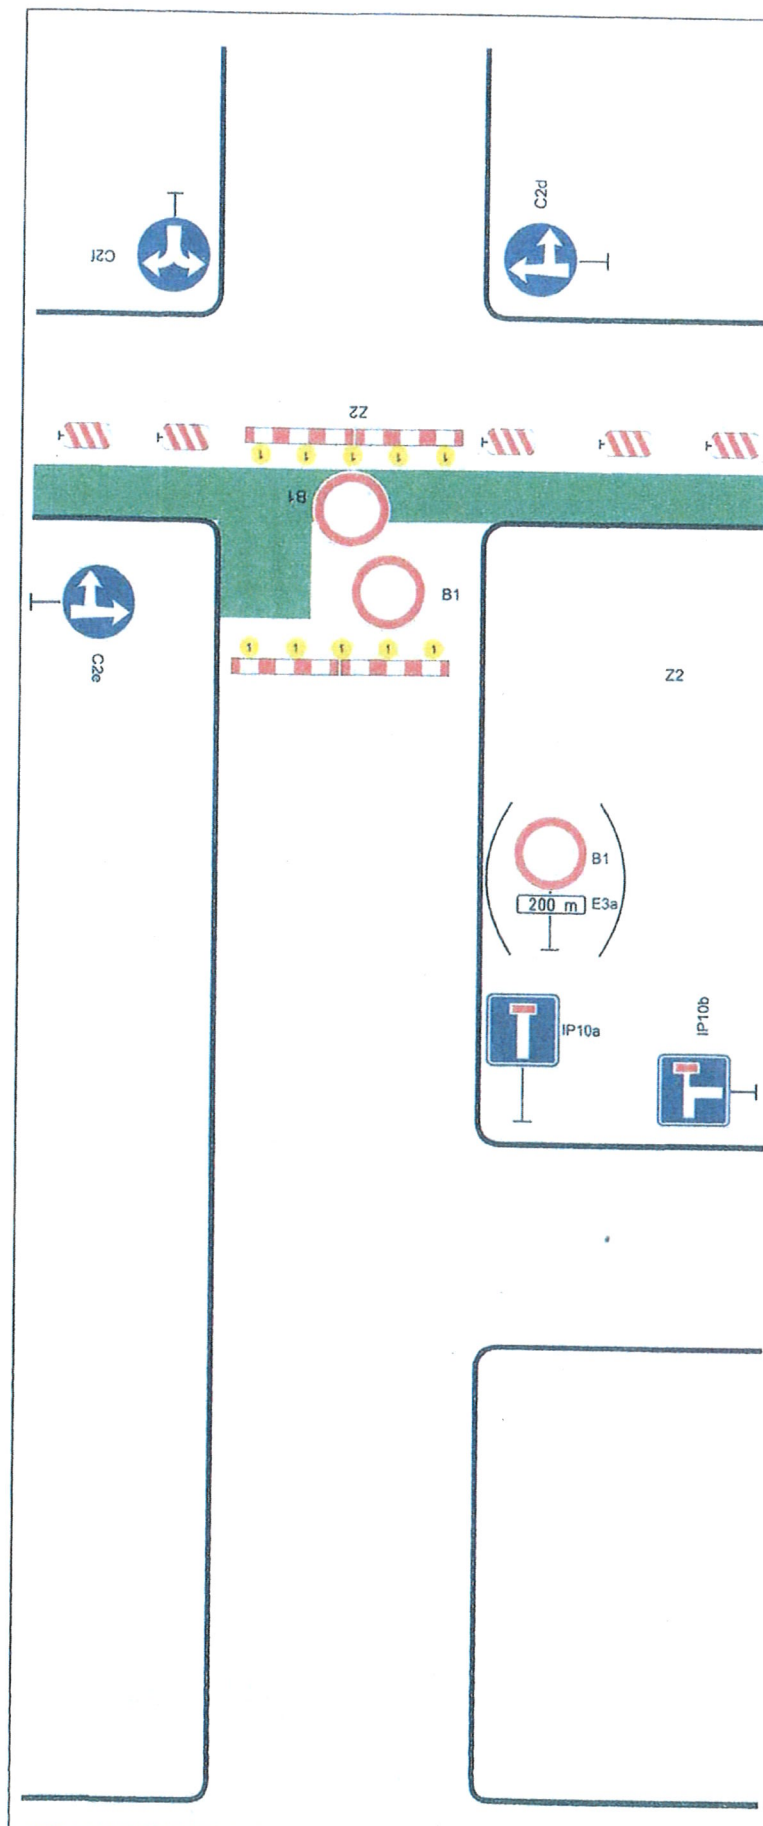


Schéma B/15

Standardní pracovní místo. Uzavírka pozemní komunikace s objížd'kou.

podélná uzavěra oboustrannými směrovacími deskami

odstup max. 10m

příčné uzavěry v oblasti pracovního místa zábrany

minimálně 5 výstražných světel typu 1

užití značky č. B 1 s dodatkovou tabulkou č. E 3a v případě potřeby vyznačit vzdálenost k začátku uzavírky (např. při větší vzdálenosti k tomuto místu)

ODSOULASENÁ PÉČI
Krajské úřady - vyřizování žádostí, návrhů
Krajské úřady - vyřizování žádostí, návrhů

ČJ KPM- 70 061/07-2017-14406

Dne: 29.5.2017

Za správnost: *Hg. Pl*

Pozn.: V případě vyznačení objížd'kové trasy, umístění značek č. IS 11a až č. IS 11d dle místních podmínek

MĚSTSKÝ ÚŘAD JESENÍK
odbor dopravy (4)
a silničního hospodářství

10/29524/2017

vzdálenosti v metrech