


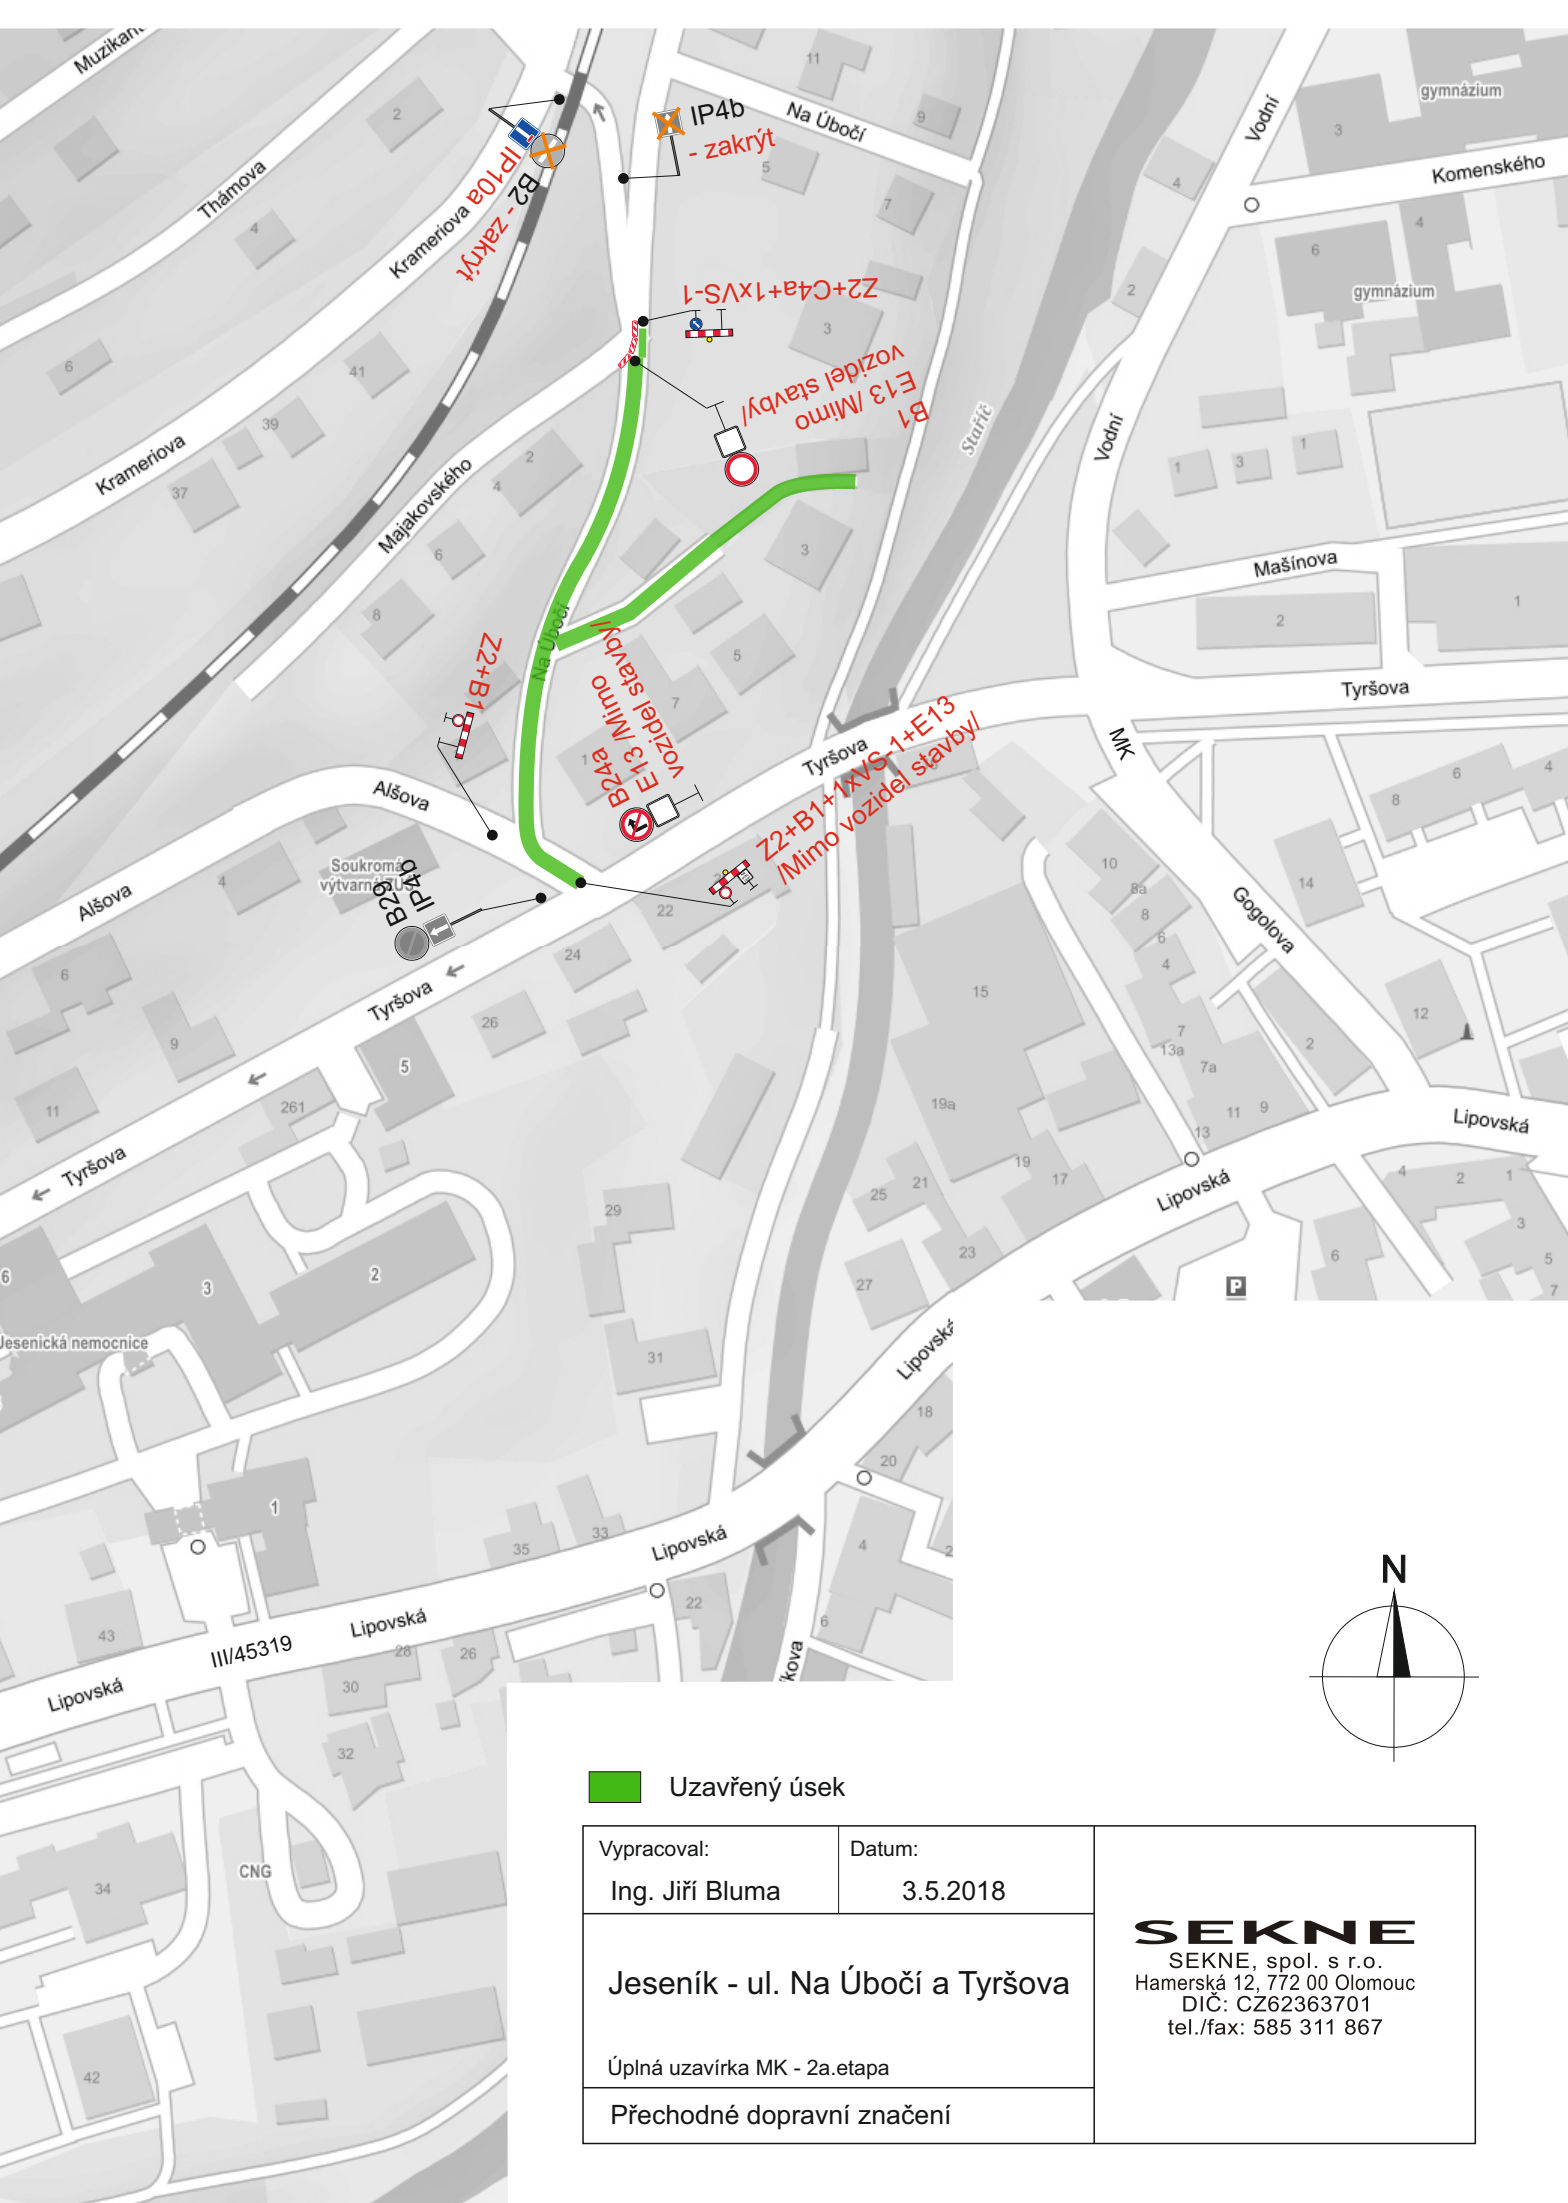

Uzavřený úsek

Vypracoval:	Datum:	SEKNE SEKNE, spol. s r.o. Hamerská 12, 772 00 Olomouc DIČ: CZ62363701 tel./fax: 585 311 867
Ing. Jiří Bluma	3.5.2018	
Jeseník - ul. Na Úbočí a Tyršova		
Úplná uzavírka MK - 2a.etapa		
Přechodné dopravní značení		