


MĚSTSKÝ ÚŘAD JESENÍK

odbor dopravy ④
a silničního hospodářství

15/3674/2019 *Ten*

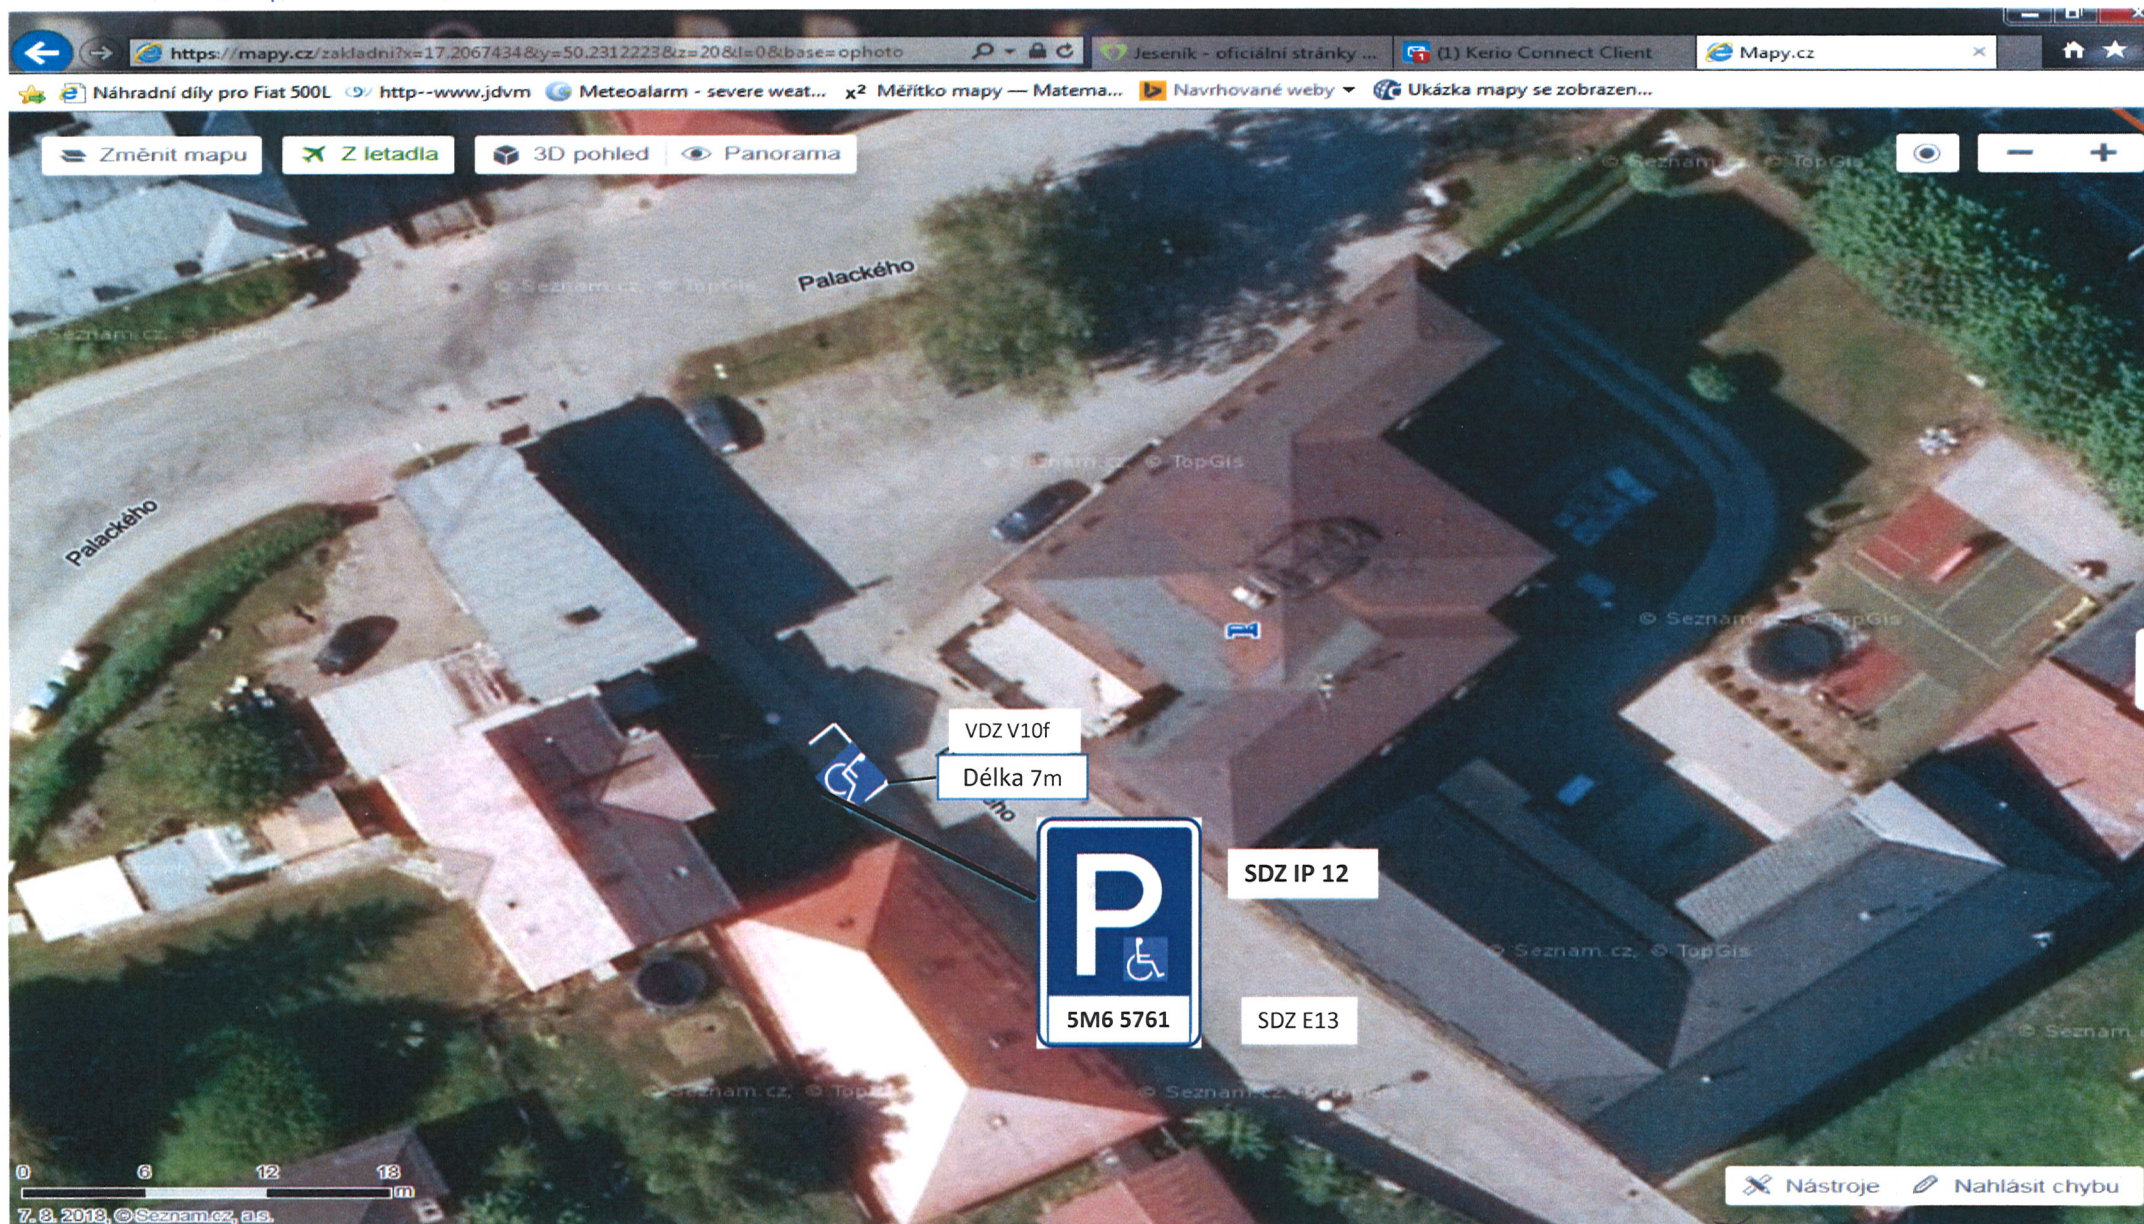

KRAJSKÉ ŘEDITELSTVÍ POLICIE
OLOMOUCKÉHO KRAJE
DOPRAVNÍ INSPEKTORÁT JESENÍK
790 01 JESENÍK, MORAVSKÁ 780/4

KRAJSKÉ ŘEDITELSTVÍ POLICIE
OLOMOUCKÉHO KRAJE
DOPRAVNÍ INSPEKTORÁT JESENÍK
790 01 JESENÍK, MORAVSKÁ 780/4

Dne 20.9.2019 Policie ČR
odsouhlasila pl. výhled
HK Palackého a kenta nank
přechod. dle. znakov. ps. znamení zhl. a. stán.
189-12