



II/450 HR. KRAJE VIDLY - DOMAŠOV, KŘIŽ. S I/44

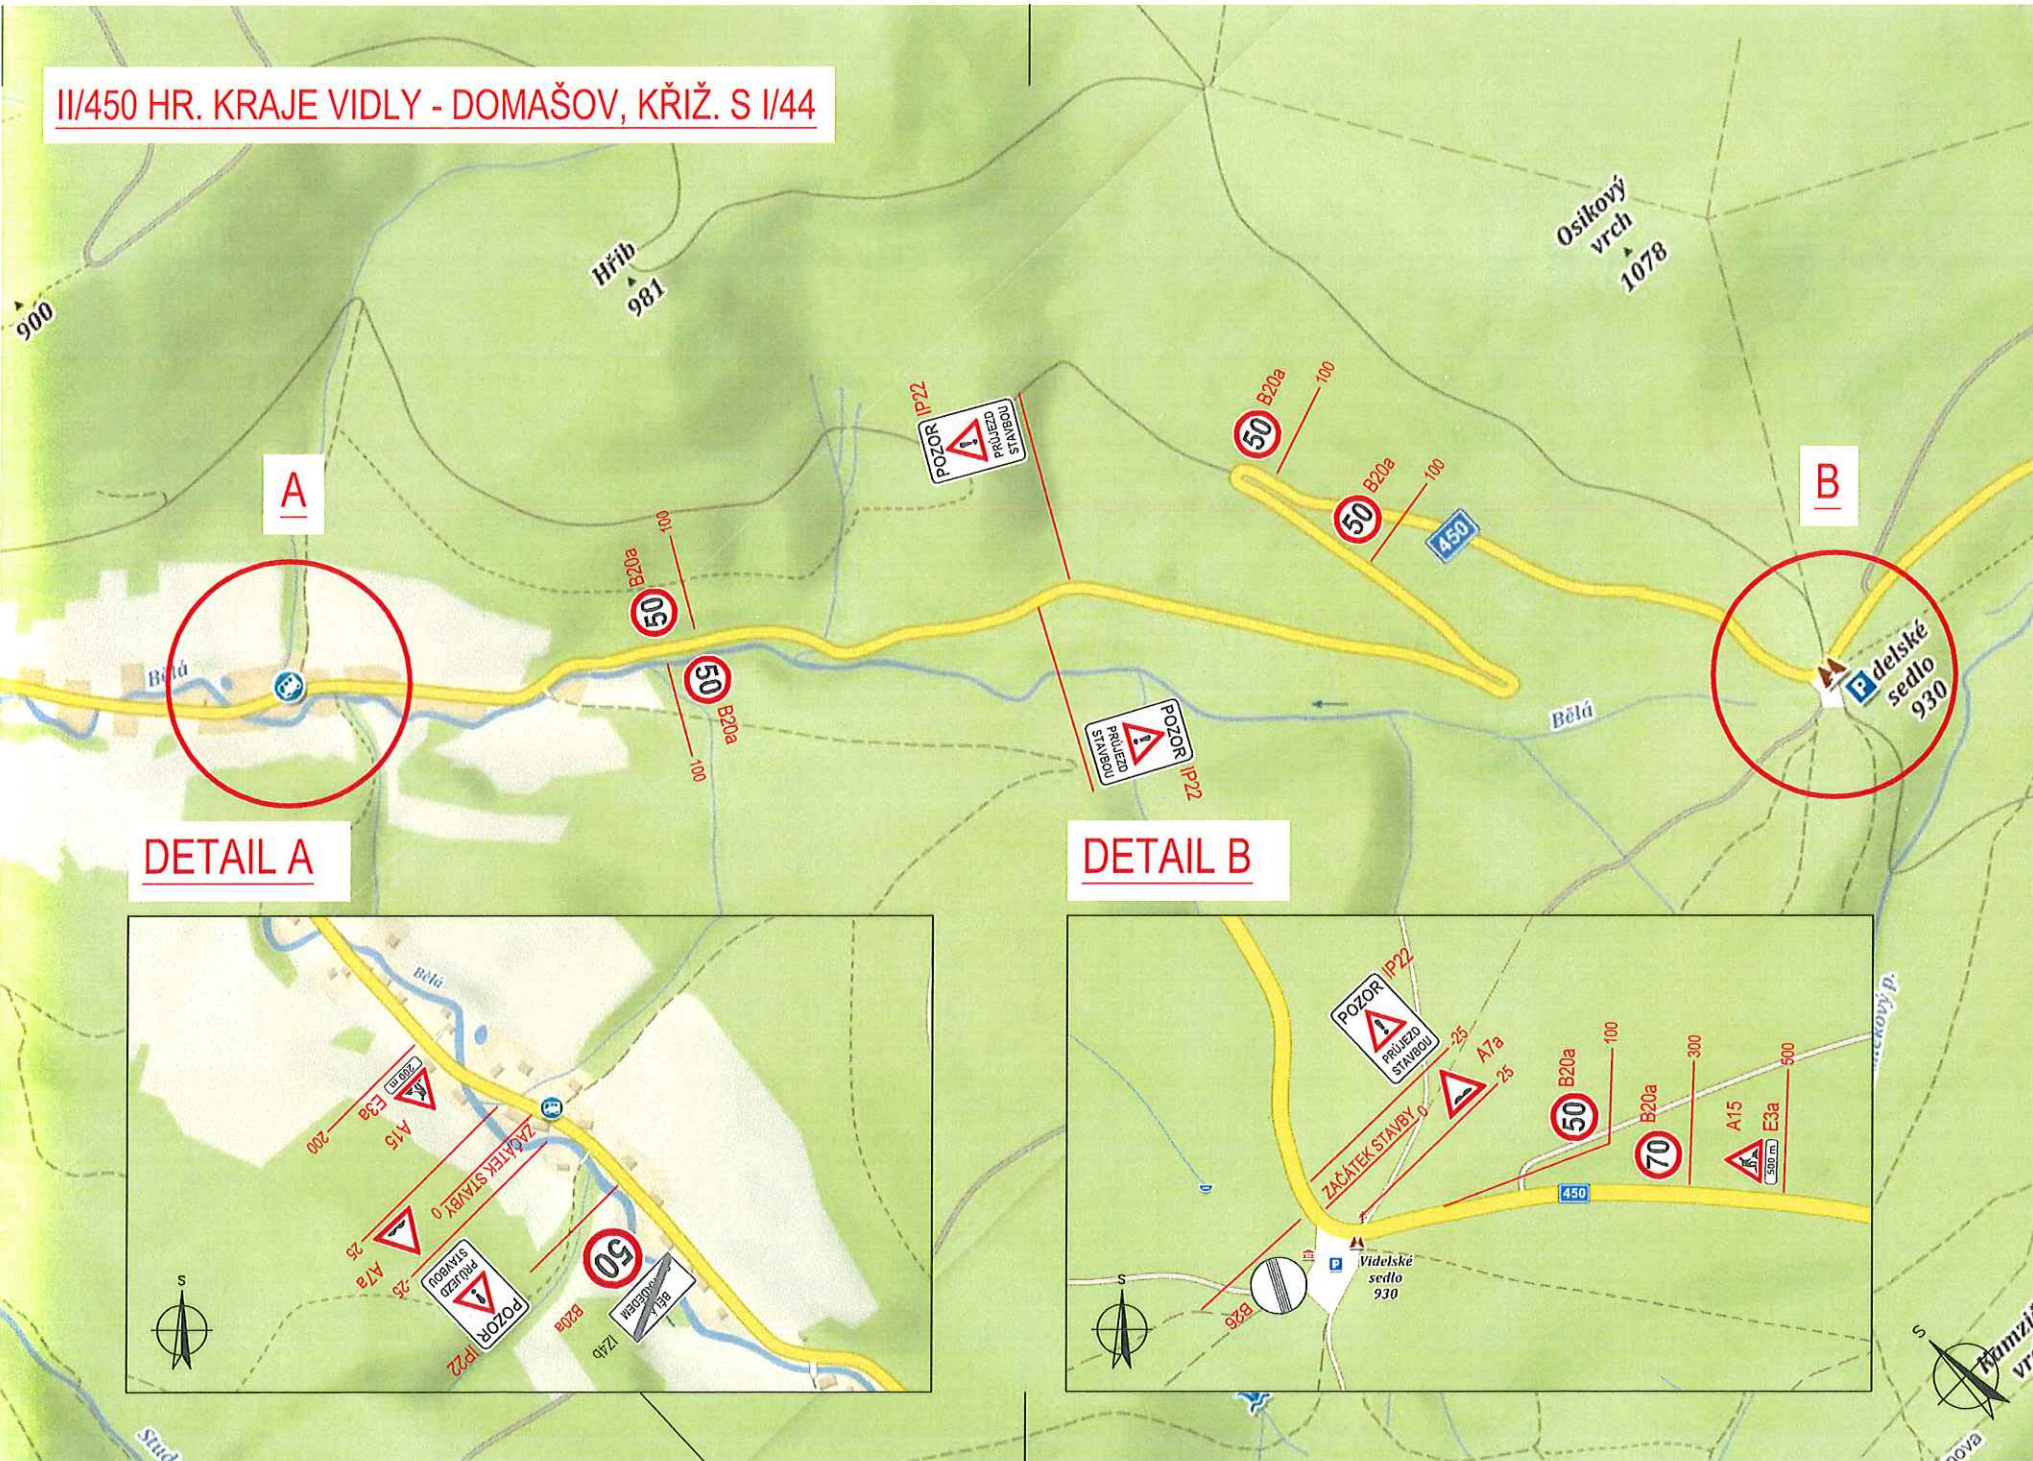

II/450 HR. KRAJE VIDLY - DOMAŠOV, KŘIŽ. S I/44

TERMIN ÚPRAVY: 16.11.2020 - 1.4.2021

MAPA ŠIRŠÍCH VZTAHŮ

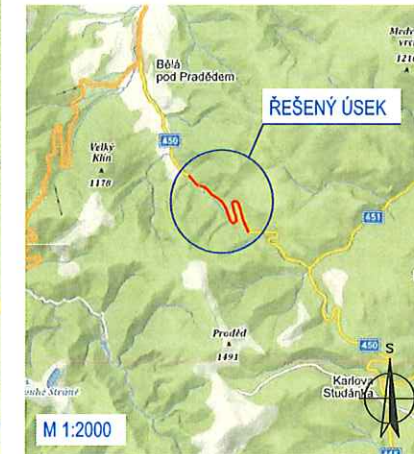

ODSOUHLAŠENÁ PŘÍLOHA  
 ke stavebnímu - výjádření k dokumentaci  
 k projektu řešení políček Okresního kraje

Č. KRPM: 125 202-1/20-200-111106  
 Dne: 19. 11. 2020  
 Za správnost: Hg. PL



ZODPOVĚDNÝ PROJEKTANT ING. TALÁŠEK, Ph.D.	VYPRACOVAL ING. MIČECHOVÁ	KONTOLOVAL ING. PAUK	 Ruská 63/24, 703 00 Ostrava e-mail: info@rseprojekt.cz
KRAJ OLOMOUCKÝ	INVESTOR / OBJEDNATEL ZNAČKY MORAVA, A.S., ČSL. ARMÁDY 1112/27a, 794 01 KRNOV	NÁZEV AKCE II/450 HR. KRAJE VIDLY - DOMAŠOV, KŘIŽ. S I/44	
ČÁST PD	STAVEBNÍ OBJEKT PROVIZORNÍ DOPRAVNÍ ZNAČENÍ	DATUM LISTOPAD 2020	FORMÁT 3 x A4
NÁZEV VÝKRESU ORGANIZACE VÝSTAVBY	Č. SOUPRAVY	STUPEŇ PD PDPS	Č. VÝKRESU 01