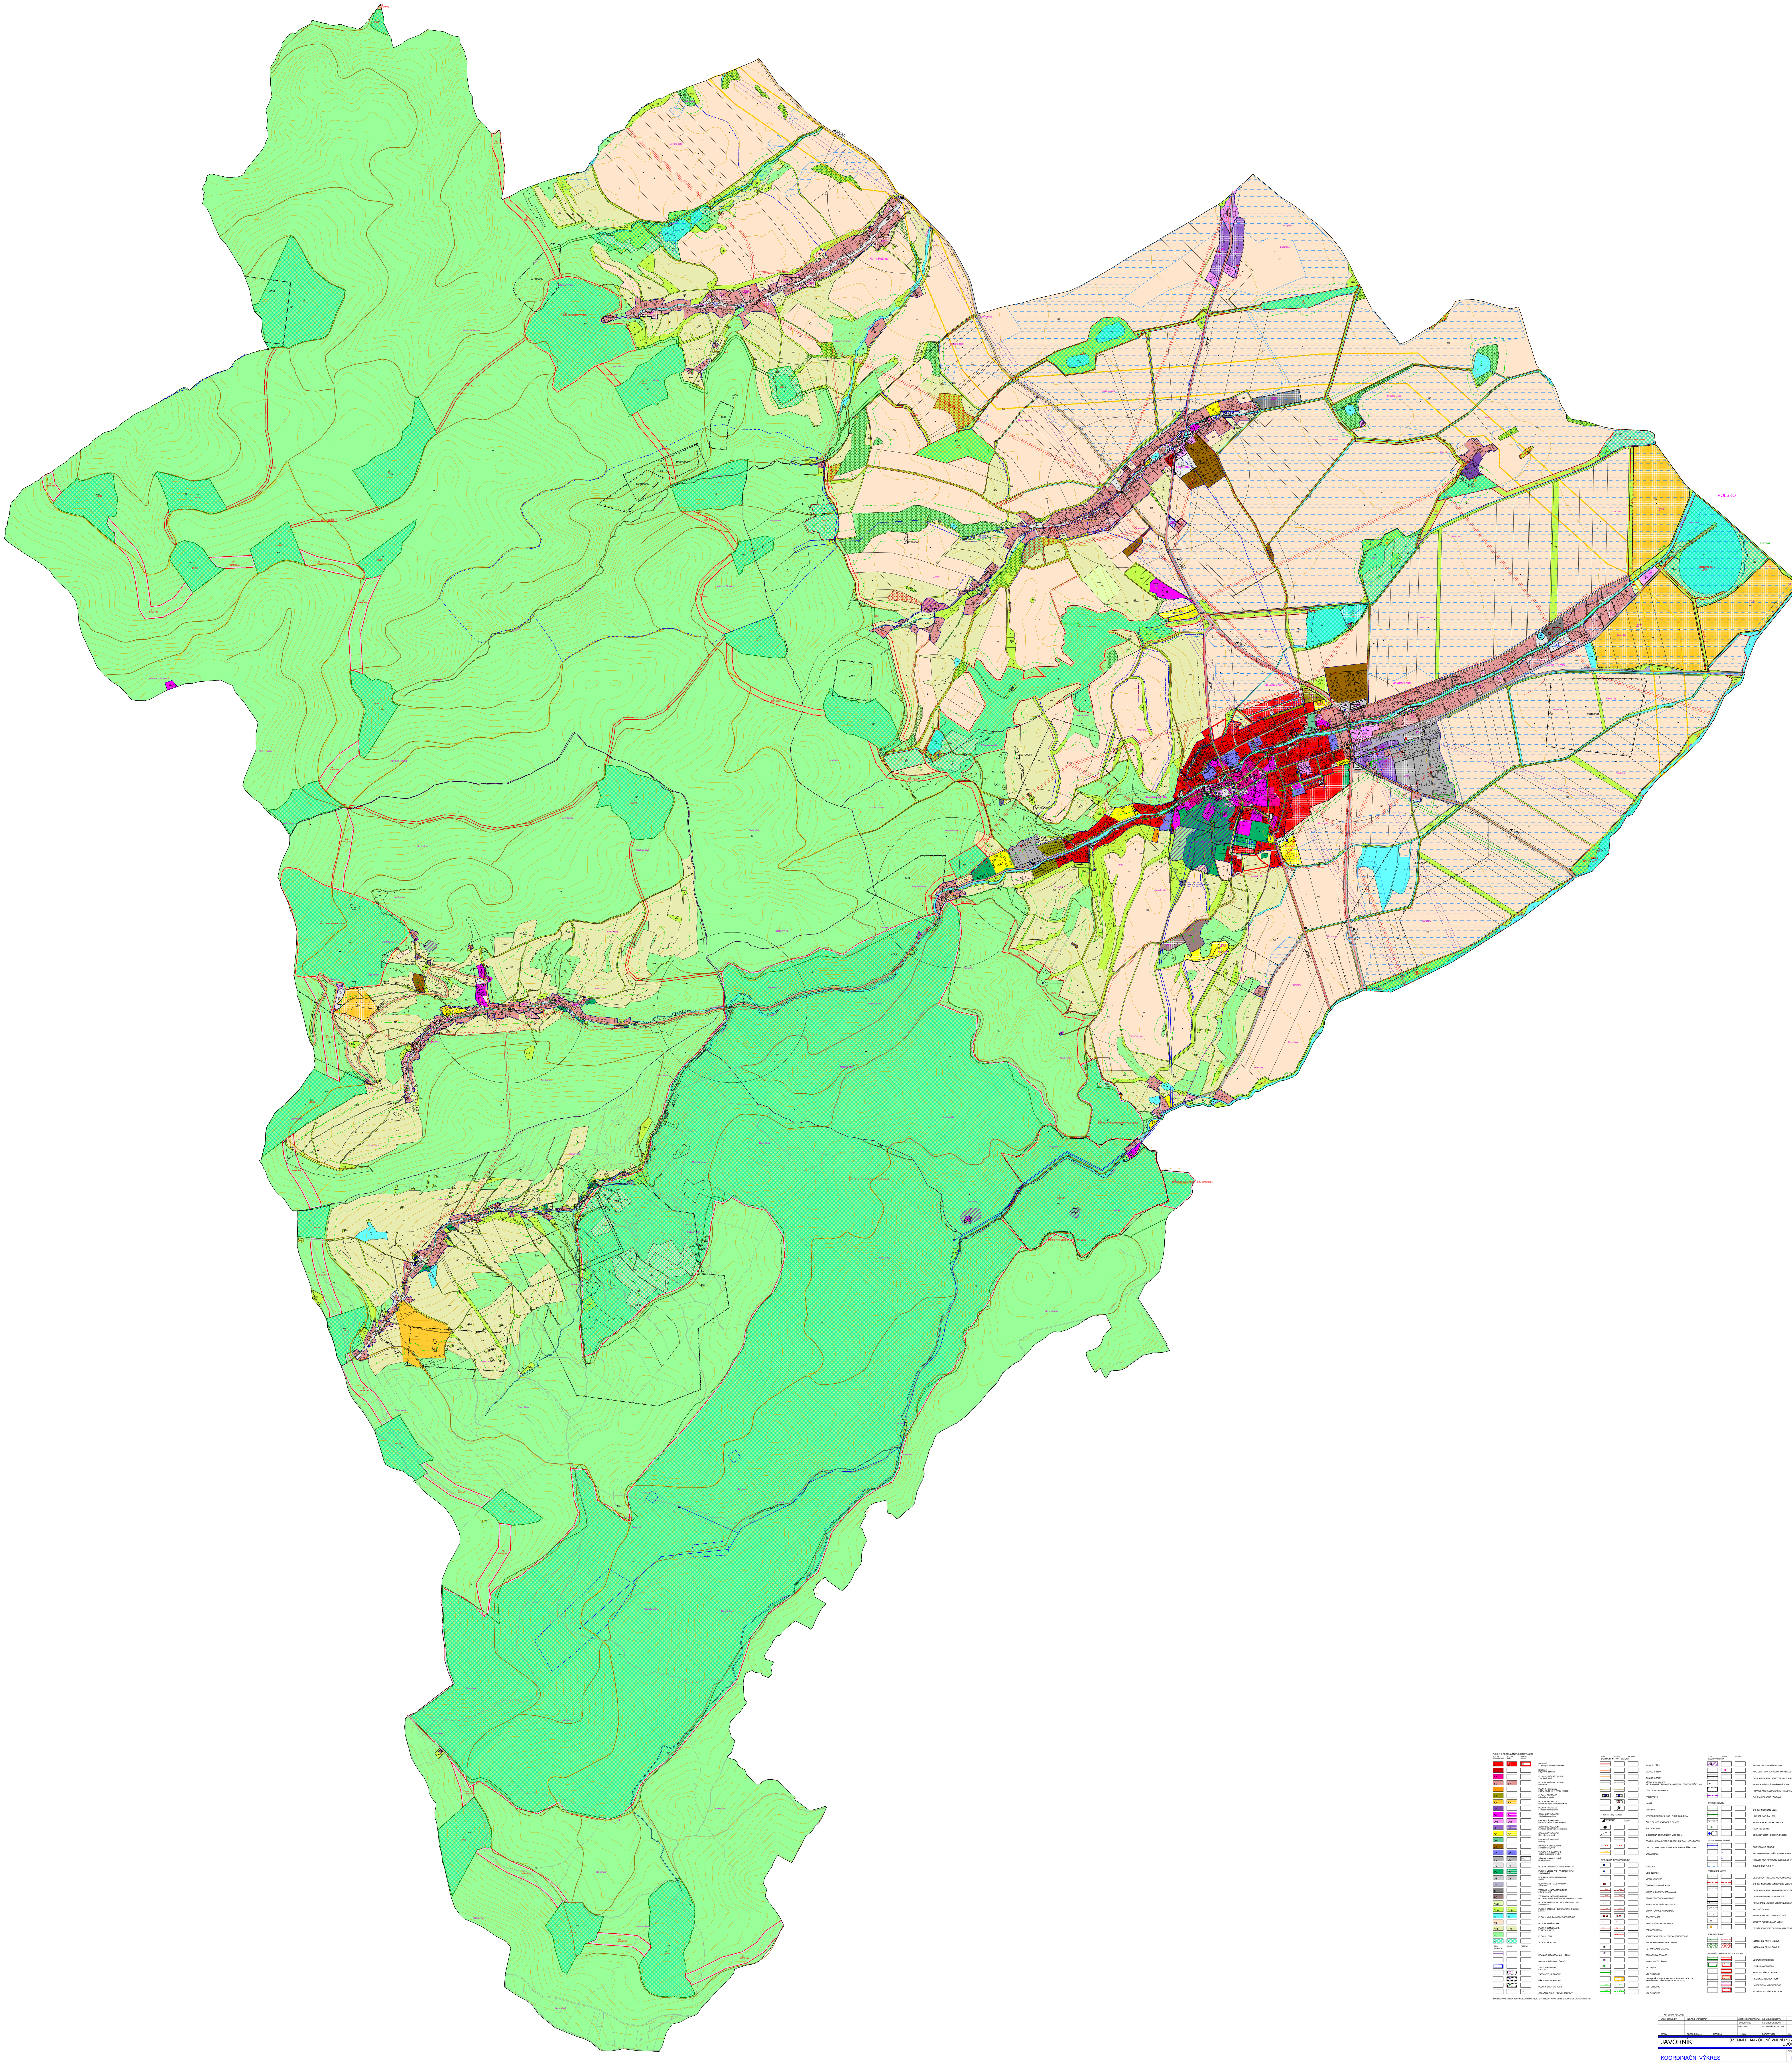

PLOCHY S ROZDÍLNÝM ZPŮSOBEM VYUŽITÍ

PLOCHY STABILIZOVANÉ	PLOCHY ZMĚN	PLOCHY REZERV	
BI	BI	BI	BYDLENÍ v rodinných domech - městské
BH			BYDLENÍ v bytových domech
SC			PLOCHY SMÍŠENÉ OBYTNÉ v centrech měst
SV	SV		PLOCHY SMÍŠENÉ OBYTNÉ venkovské
RI			PLOCHY REKREACE plochy staveb pro rodinnou rekreaci
RZ			PLOCHY REKREACE zahrádkové osady
RN	RN		PLOCHY REKREACE na plochách přírodního charakteru
RX			PLOCHY REKREACE se specifickým využitím
OV	OV		OBČANSKÉ VYBAVENÍ veřejná infrastruktura
OM	OM		OBČANSKÉ VYBAVENÍ komerční zařízení malá a střední
OK	OK		OBČANSKÉ VYBAVENÍ komerční zařízení plošně rozsáhlá
OS	OS		OBČANSKÉ VYBAVENÍ tělovýchova a sport
OH			OBČANSKÉ VYBAVENÍ hřbitovy
VZ			VÝROBA A SKLADOVÁNÍ zemědělská výroba
VD	VD		VÝROBA A SKLADOVÁNÍ drobná a řemeslná výroba
VL	VL	VL	VÝROBA A SKLADOVÁNÍ lehký průmysl
PV	PV		PLOCHY VEŘEJNÝCH PROSTRANSTVÍ
ZV	ZV		PLOCHY VEŘEJNÝCH PROSTRANSTVÍ veřejná zeleň
DS	DS		DOPRAVNÍ INFRASTRUKTURA silniční
DZ			DOPRAVNÍ INFRASTRUKTURA železniční
TI			TECHNICKÁ INFRASTRUKTURA inženýrské sítě
TO			TECHNICKÁ INFRASTRUKTURA plochy pro stavby a zařízení pro nakládání s odpady
NSz			PLOCHY SMÍŠENÉ NEZASTAVĚNÉHO ÚZEMÍ zemědělské
NSp	NSp		PLOCHY SMÍŠENÉ NEZASTAVĚNÉHO ÚZEMÍ přírodní
W	W		PLOCHY VODNÍ A VODOHOSPODÁŘSKÉ
NZ			PLOCHY ZEMĚDĚLSKÉ
NZt	NZt		PLOCHY ZEMĚDĚLSKÉ trvalý travní porost
NL			PLOCHY LESNÍ
NP	NP		PLOCHY PŘÍRODNÍ

HRANICE

STAV	NÁVRH	REZERVA	
			HRANICE KATASTRÁLNÍCH ÚZEMÍ
			HRANICE ŘEŠENÉHO ÚZEMÍ
			ZASTAVĚNÉ ÚZEMÍ k 1.5.2017
	Z...		ZASTAVITELNÉ PLOCHY
	P...		PŘESTAVBOVÉ PLOCHY
	K...		PLOCHY ZMĚN V KRAJINĚ
		R...	OZNAČENÍ PLOCH ÚZEMNÍ REZERVY

NAVRHOVANÉ TRASY TECHNICKÉ INFRASTRUKTURY PŘEDSTAVUJÍ OSU KORIDORU CELKOVÉ ŠÍŘKY 10M

DOPRAVNÍ INFRASTRUKTURA (STAV / NÁVRH / REZERVA)

- SILNICE I.TŘÍDY
- SILNICE II.TŘÍDY
- SILNICE III.TŘÍDY
- MÍSTNÍ KOMUNIKACE NAVRHOVANÁ TRASA - OSA KORIDORU CELKOVÉ ŠÍŘKY 10M
- ÚČELOVÉ KOMUNIKACE
- PARKOVIŠTĚ
- GARÁŽ
- HELIPORT
- f.s.C kat. MO2p 13,5/10/30 — KATEGORIE KOMUNIKACE - FUNČNÍ SKUPINA
- III/36631 S 7,5/70 — ČÍSLO SILNICE, KATEGORIE SILNICE
- ZASTÁVKA BUS
- IZOCHRONA DOSTUPNOSTI MHD 500 M
- PROTIHLUKOVÁ OPATŘENÍ PODÉL PRŮTAHU I/60 MĚSTEM
- CYKLOSTEZKA - OSA KORIDORU CELKOVÉ ŠÍŘKY 10M
- CYKLOTRASA

TECHNICKÁ INFRASTRUKTURA

- VODOJEM
- VODNÍ ZDROJ
- MÍSTNÍ VODOVOD
- ČISTÍRNA ODPADNÍCH VOD
- STOKA SPLAŠKOVÉ KANALIZACE
- STOKA DEŠŤOVÉ KANALIZACE
- STOKA JEDNOTNÉ KANALIZACE
- STOKA TLAKOVÉ KANALIZACE
- TRAFOSTANICE
- VENKOVNÍ VEDENÍ VN 22 kVA
- KABEL VN 22 kVA
- VENKOVNÍ VEDENÍ VN 22 kVA - DEMONTOVAT
- TRASA RADIORELÉOVÉHO SPOJE
- RETRANSLAČNÍ STANICE
- ZÁKLADNOVÁ STANICE
- TELEFONNÍ ÚSTŘEDNA
- RS VTL/STL
- VTL PLYNOVOD
- CT N — UPRAVENÝ KORIDOR TECHNICKÉ INFRASTRUKTURY NADMÍSTNÍHO VÝZNAMU (VTL PLYNOVOD)
- STL PLYNOVOD
- NTL PLYNOVOD

KULTURNÍ LIMITY (STAV / NÁVRH / REZERVA)

- NEMOVITÁ KULTURNÍ PAMÁTKA
- KULTURNÍ PAMÁTKA MÍSTNÍHO VÝZNAMU
- OCHRANNÉ PÁSMO NEMOVITÉ KULTURNÍ PAMÁTKY
- HRANICE MĚSTSKÉ PAMÁTKOVÉ ZÓNY
- HRANICE ARCHEOLOGICKÉHO NALEZIŠTĚ
- OCHRANNÉ PÁSMO HŘBITOVA

PŘÍRODNÍ LIMITY

- OCHRANNÉ PÁSMO LESA
- EVL — HRANICE NATURA - EVL
- PR — HRANICE PŘÍRODNÍ REZERVACE
- PAMÁTNÝ STROM
- SESUVNÁ ÚZEMÍ - BODOVÁ, PLOŠNÁ

VODNÍ HOSPODÁŘSTVÍ

- PHO VODNÍHO ZDROJE
- PROTIEROZNÍ MEZ, PŘÍKOP - OSA KORIDORU CELKOVÉ ŠÍŘKY 10M
- PRŮLEH - OSA KORIDORU CELKOVÉ ŠÍŘKY 10M
- ODVODNĚNÉ PLOCHY

TECHNICKÉ LIMITY

- BEZPEČNOSTNÍ PÁSMO VTL PLYNOVODU
- OCHRANNÉ PÁSMO VENKOVNÍHO VEDENÍ VN
- OCHRANNÉ PÁSMO RADIORELÉOVÉHO SPOJE
- OCHRANNÉ PÁSMO KOMUNIKACÍ
- NEVÝHRADNÍ LOŽISKO NEROSTNÝCH SUROVIN
- PROGNÓZNÍ ZDROJ
- HRANICE PODDOLOVANÉHO ÚZEMÍ
- BODOVÁ PODDOLOVANÁ ÚZEMÍ
- ÚZEMÍ EKOLOGICKÝCH RIZIK - STARÉ ZÁTĚŽE

KRAJINNÉ PRVKY

- INTERAKČNÍ PRVKY LINIOVÉ
- INTERAKČNÍ PRVKY PLOŠNÉ

ÚZEMNÍ SYSTÉM EKOLOGICKÉ STABILITY

- LOKÁLNÍ BIOKORIDOR
- LOKÁLNÍ BIOCENTRUM
- REGIONÁLNÍ BIOKORIDOR
- REGIONÁLNÍ BIOCENTRUM
- NADREGIONÁLNÍ BIOKORIDOR
- NADREGIONÁLNÍ BIOCENTRUM

AUTORSKÝ KOLEKTIV					
URBANISMUS, PF	ING.ARCH.PETR MALÝ		VODNÍ HOSPODÁŘSTVÍ	ING.LIBUŠE KUJOVÁ	
			PLYNOFIKACE	ING.LIBUŠE KUJOVÁ	
			ELEKTRO	ING.ZDENĚK ROZSYPAL	
DATUM	PROSINEC 2020	MĚŘÍTKO	1 : 5000	POŘIZOVATEL	MÚ JESENÍK

JAVORNÍK

ÚZEMNÍ PLÁN - ÚPLNÉ ZNĚNÍ PO ZMĚNĚ Č.1
ODŮVODNĚNÍ

KOORDINAČNÍ VÝKRES

ČÍSLO VÝKRESU
II.2.a

AUTORIZOVANÝ ARCHITEKT
ING.ARCH.PETR MALÝ
ČÍSLO AUTORIZACE ČKA: 1660