



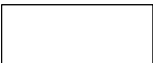
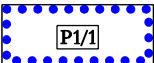

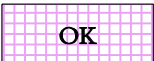
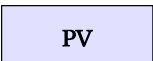

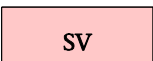


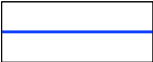














ÚZEMNÍ PLÁN SKOROŠICE ZMĚNA Č. 1

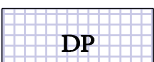
6. KOORDINAČNÍ VÝKRES

 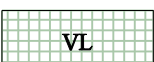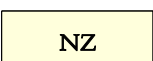
1 : 5 000

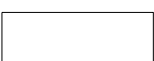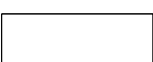
LEGENDA NAVRŽENÝCH ZMĚN


		HRANICE ZASTAVĚNÉHO ÚZEMÍ K 1. 7. 2021
		HRANICE ZASTAVITELNÝCH PLOCH S OZNAČENÍM
		HRANICE PLOCH PŘESTAVBY S OZNAČENÍM
		PLOCHY OBČANSKÉHO VYBAVENÍ - KOMERČNÍ ZAŘÍZENÍ
		PLOCHY VEŘEJNÝCH PROSTRANSTVÍ
		PLOCHY SMÍŠENÉ OBYTNÉ - VENKOVSKÉ
		PLOCHY DOPRAVNÍ INFRASTRUKTURY - PLOCHY PARKOVACÍ A ODSTAVNÉ
		PLOCHY VÝROBY A SKLADOVÁNÍ - ZEMĚDĚLSKÁ VÝROBA
		PLOCHY VÝROBY A SKLADOVÁNÍ - LESNÍ HOSPODÁŘSTVÍ
		PLOCHY ZEMĚDĚLSKÉ
		MÍSTNÍ A VEŘEJNĚ PŘÍSTUPNÉ ÚČELOVÉ KOMUNIKACE
		VÝZNAMNĚJŠÍ PARKOVACÍ, ODSTAVNÁ A MANIPULAČNÍ PLOCHA
		RUŠENÉ JEVY


CELÉ SPRÁVNÍ ÚZEMÍ JE ZÁJMOVÝM ÚZEMÍM MINISTERSTVA OBRANY
Z HLEDISKA POVOLOVÁNÍ VYJEMOVANÝCH DRUHŮ STAVEB

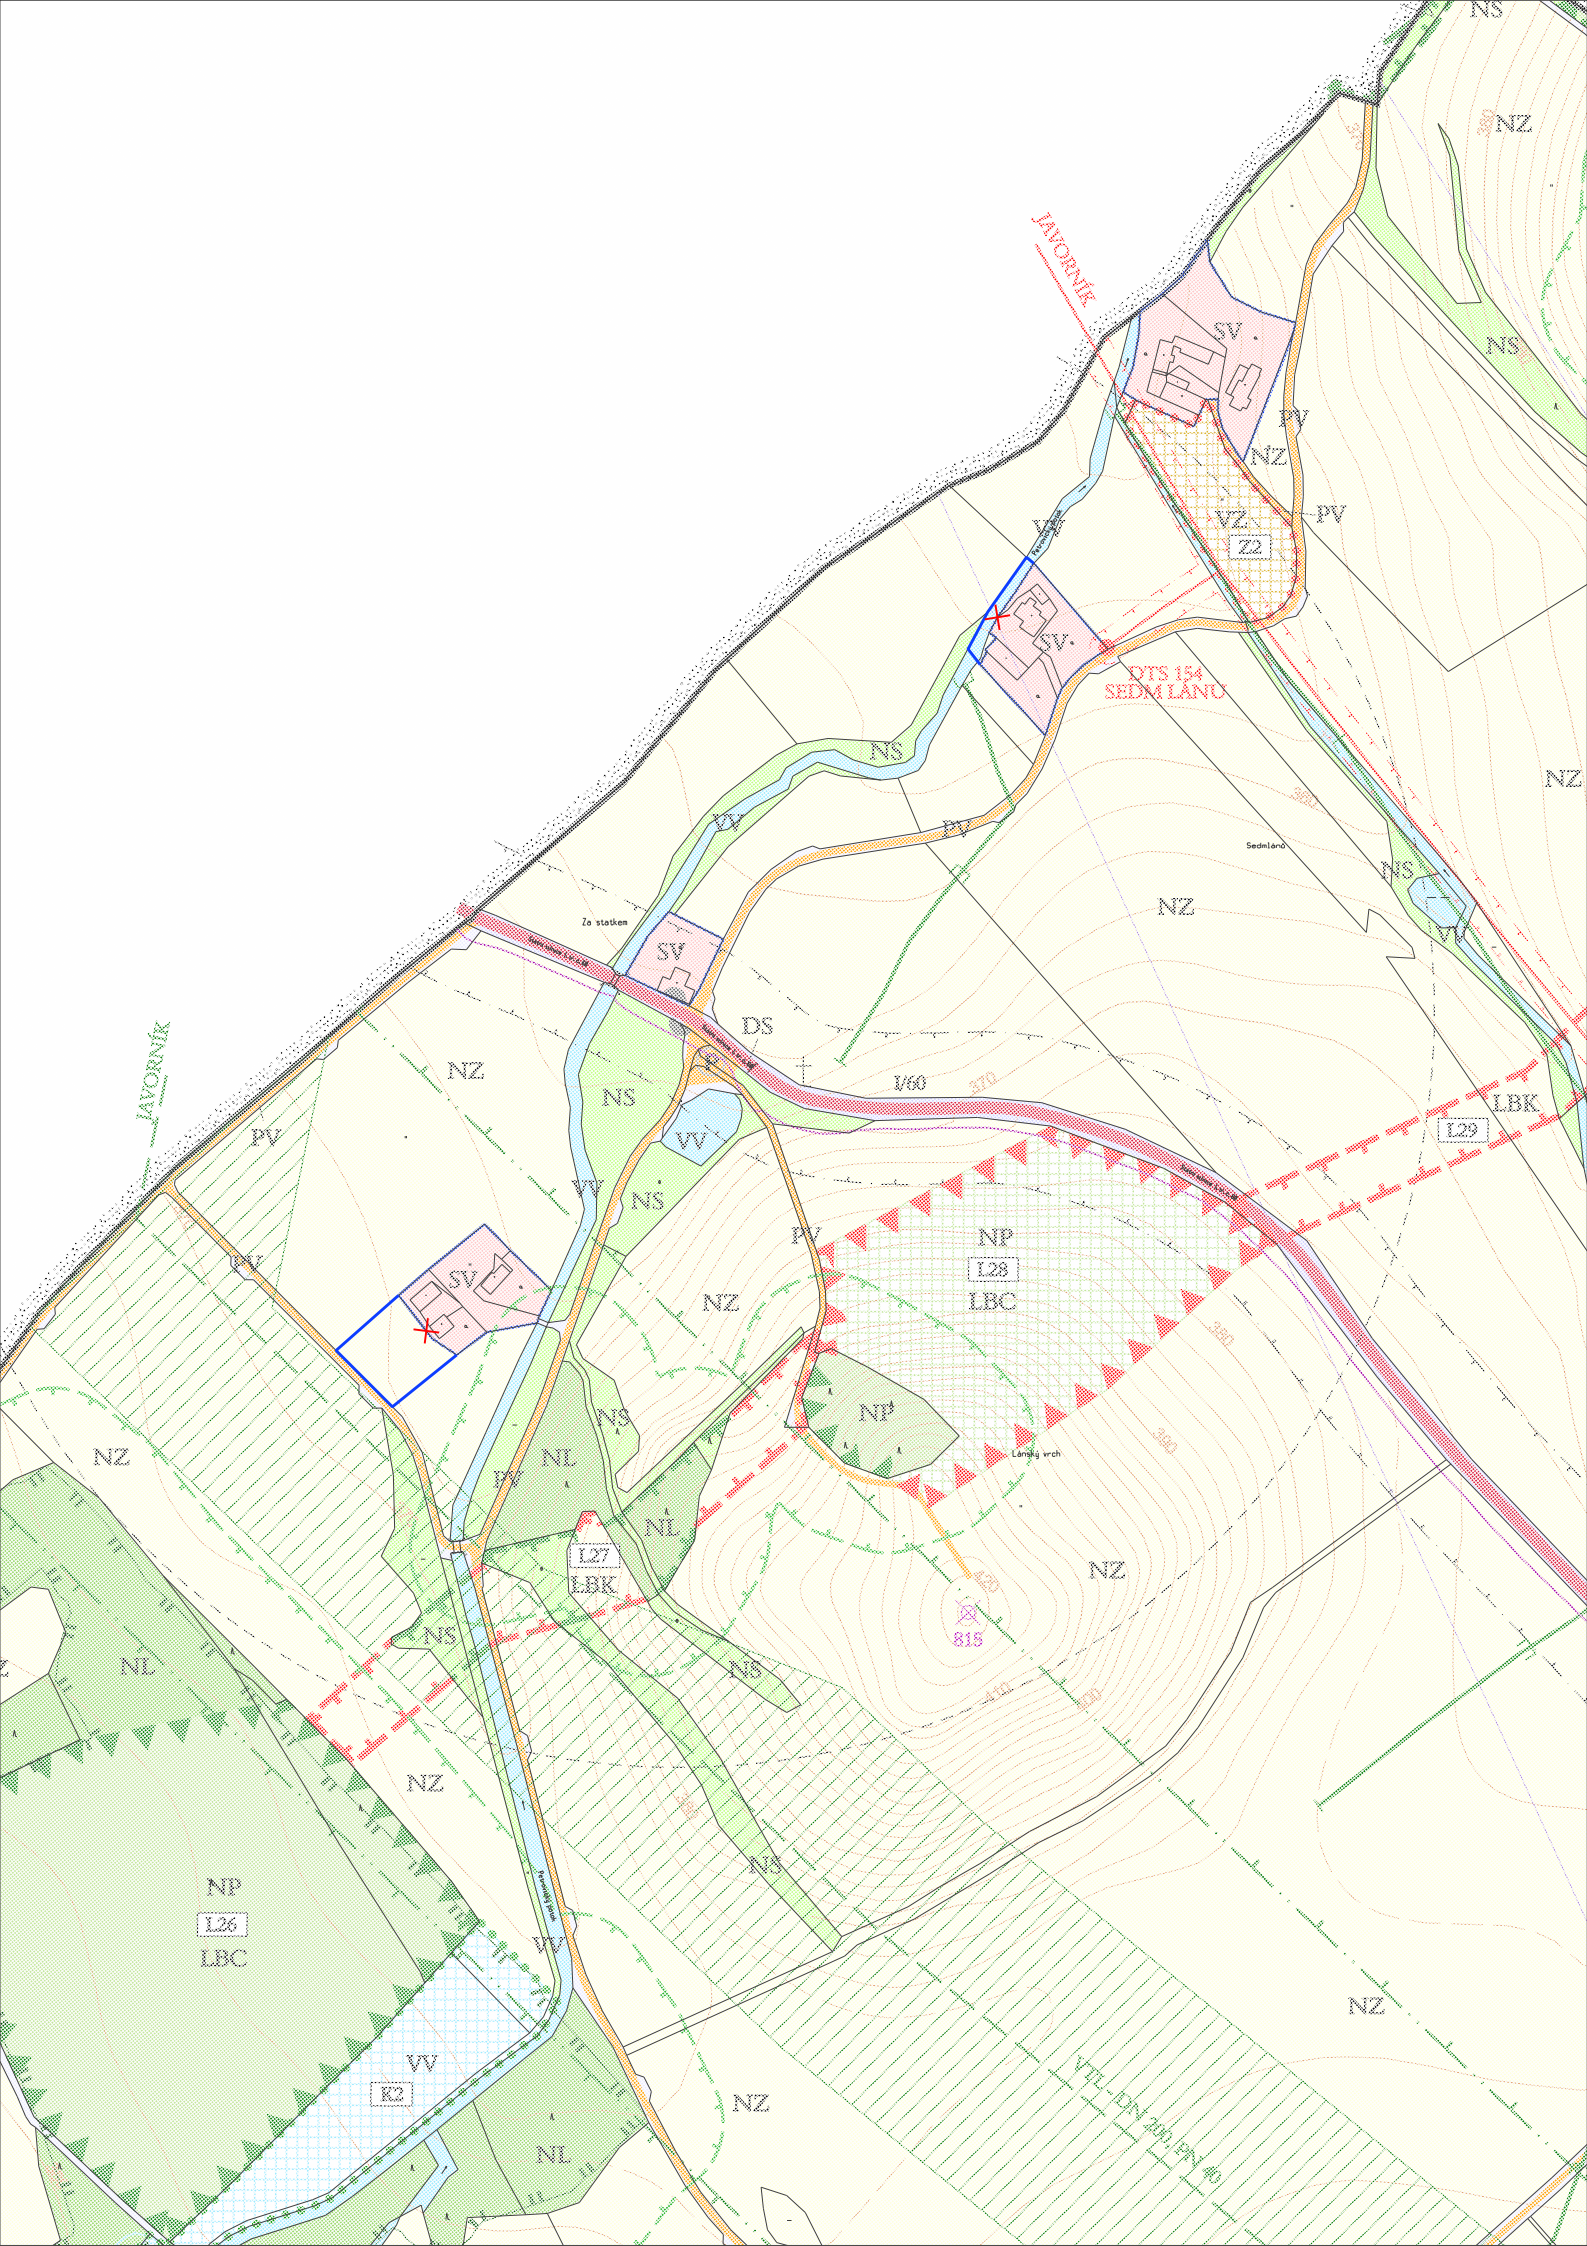


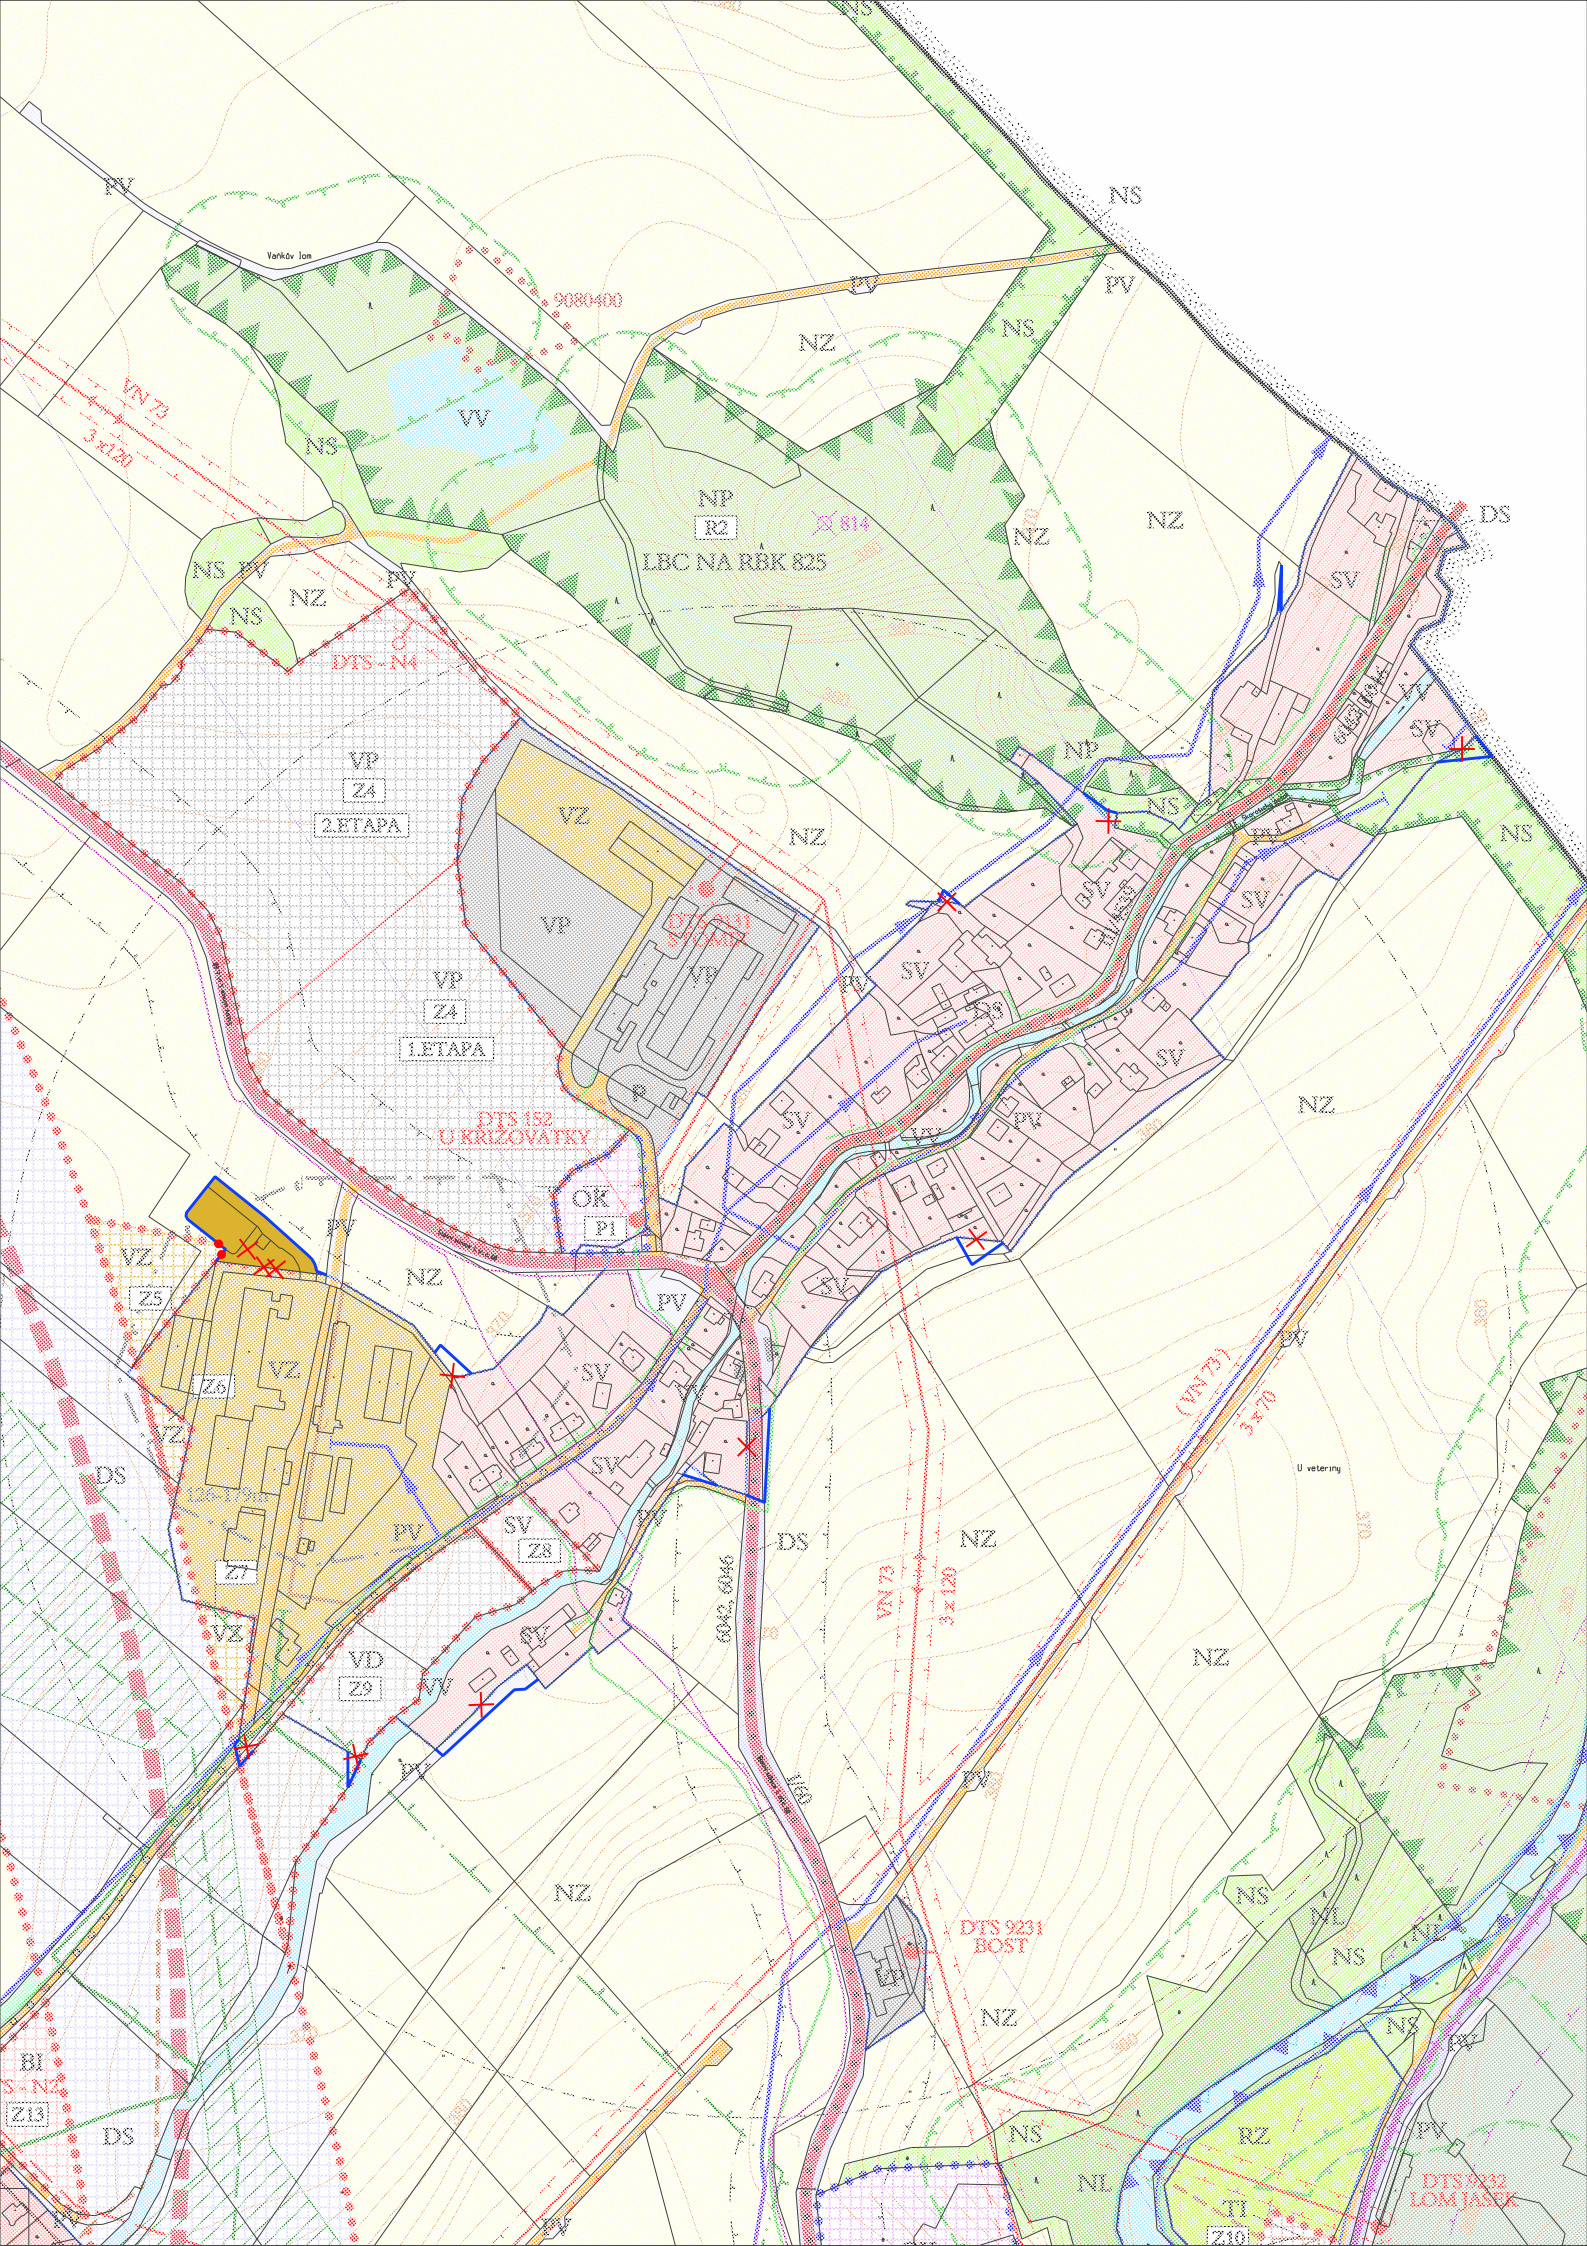


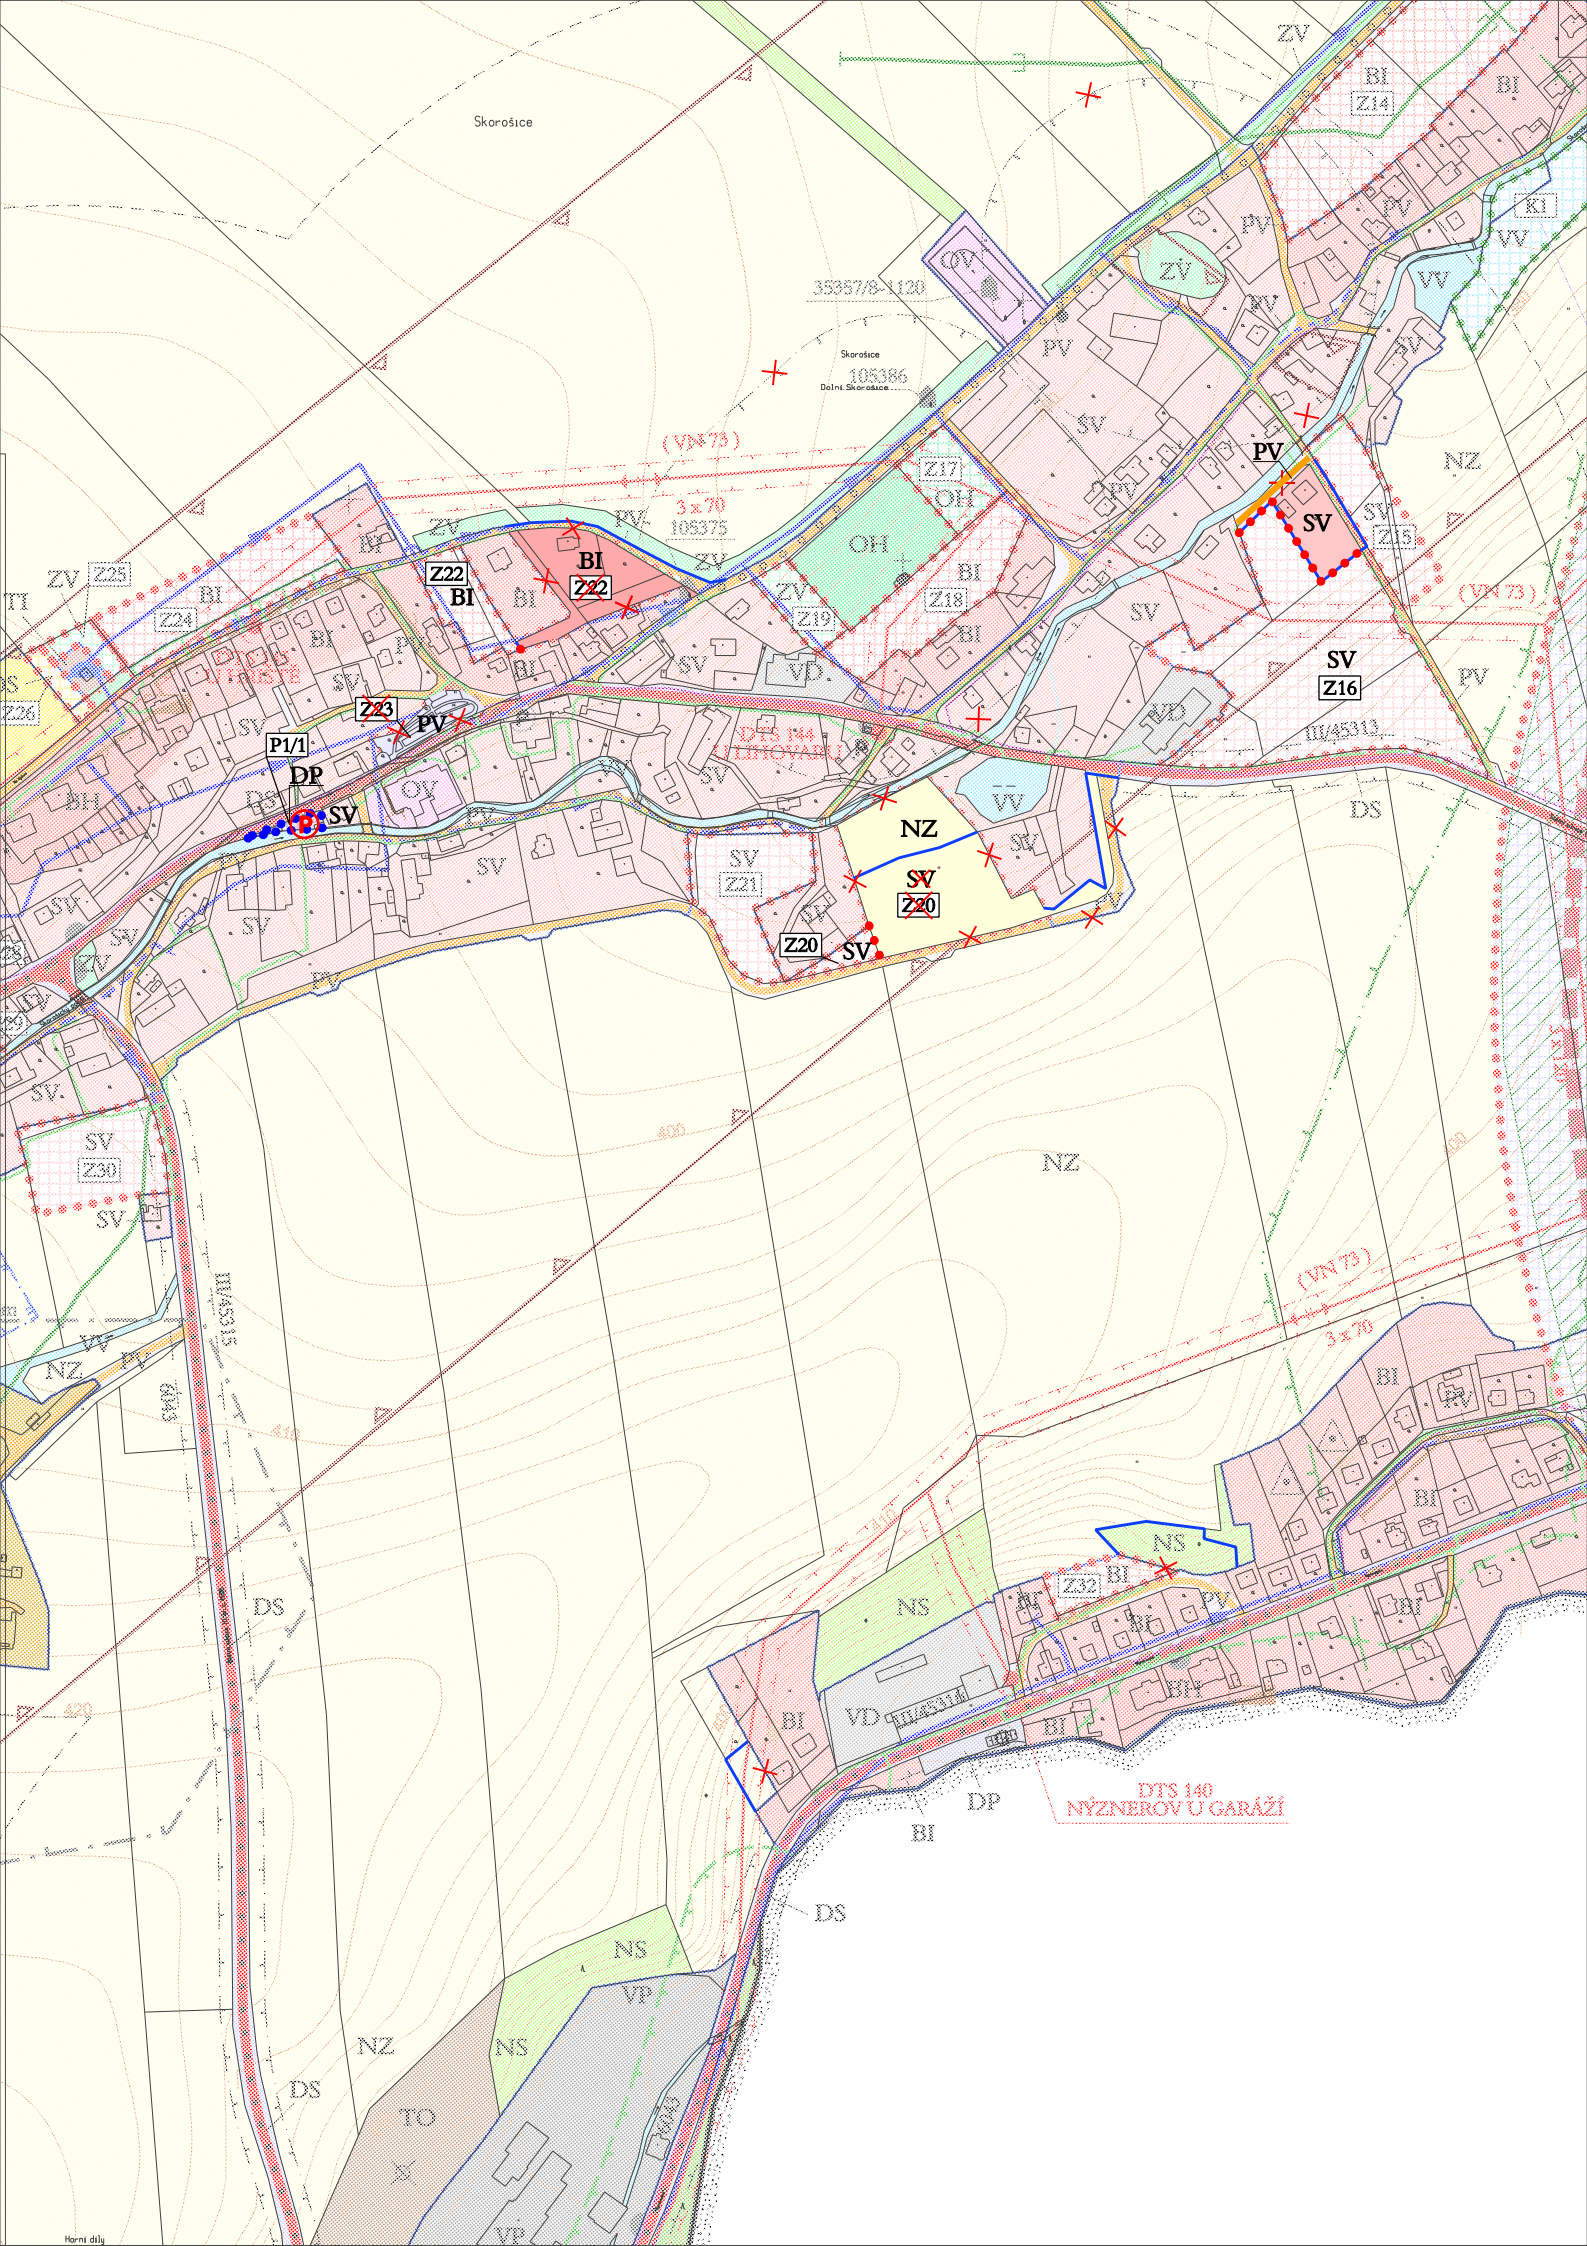


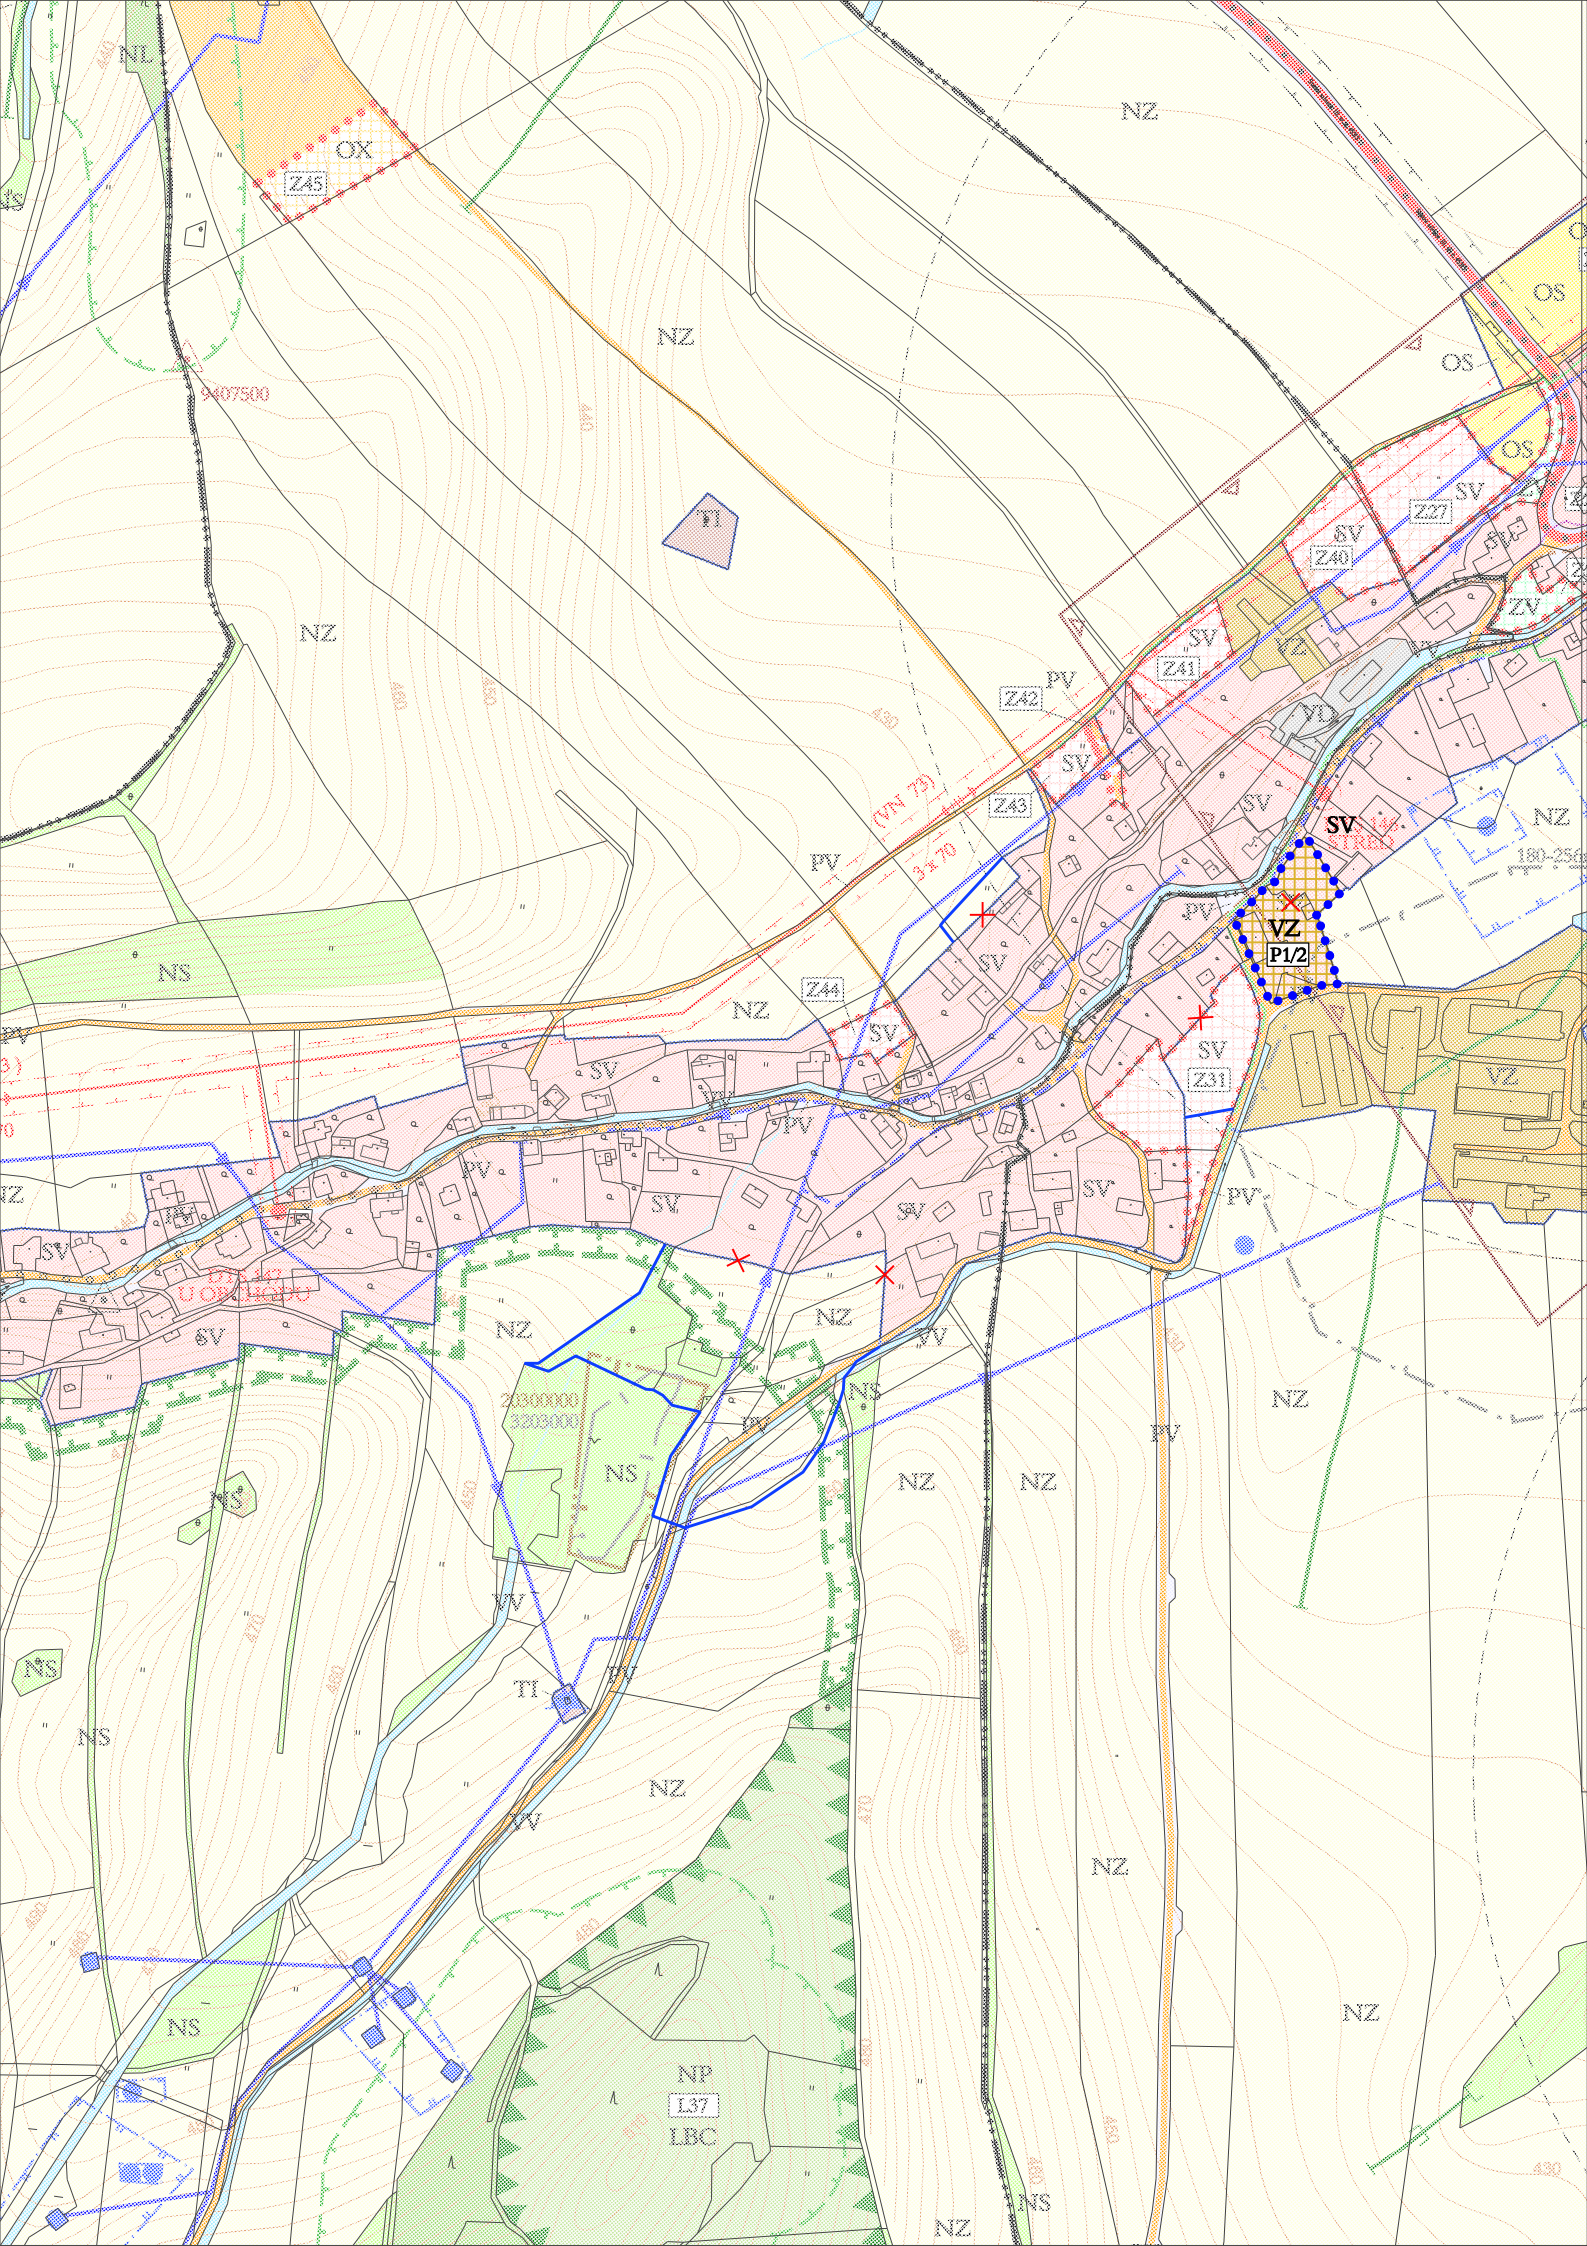


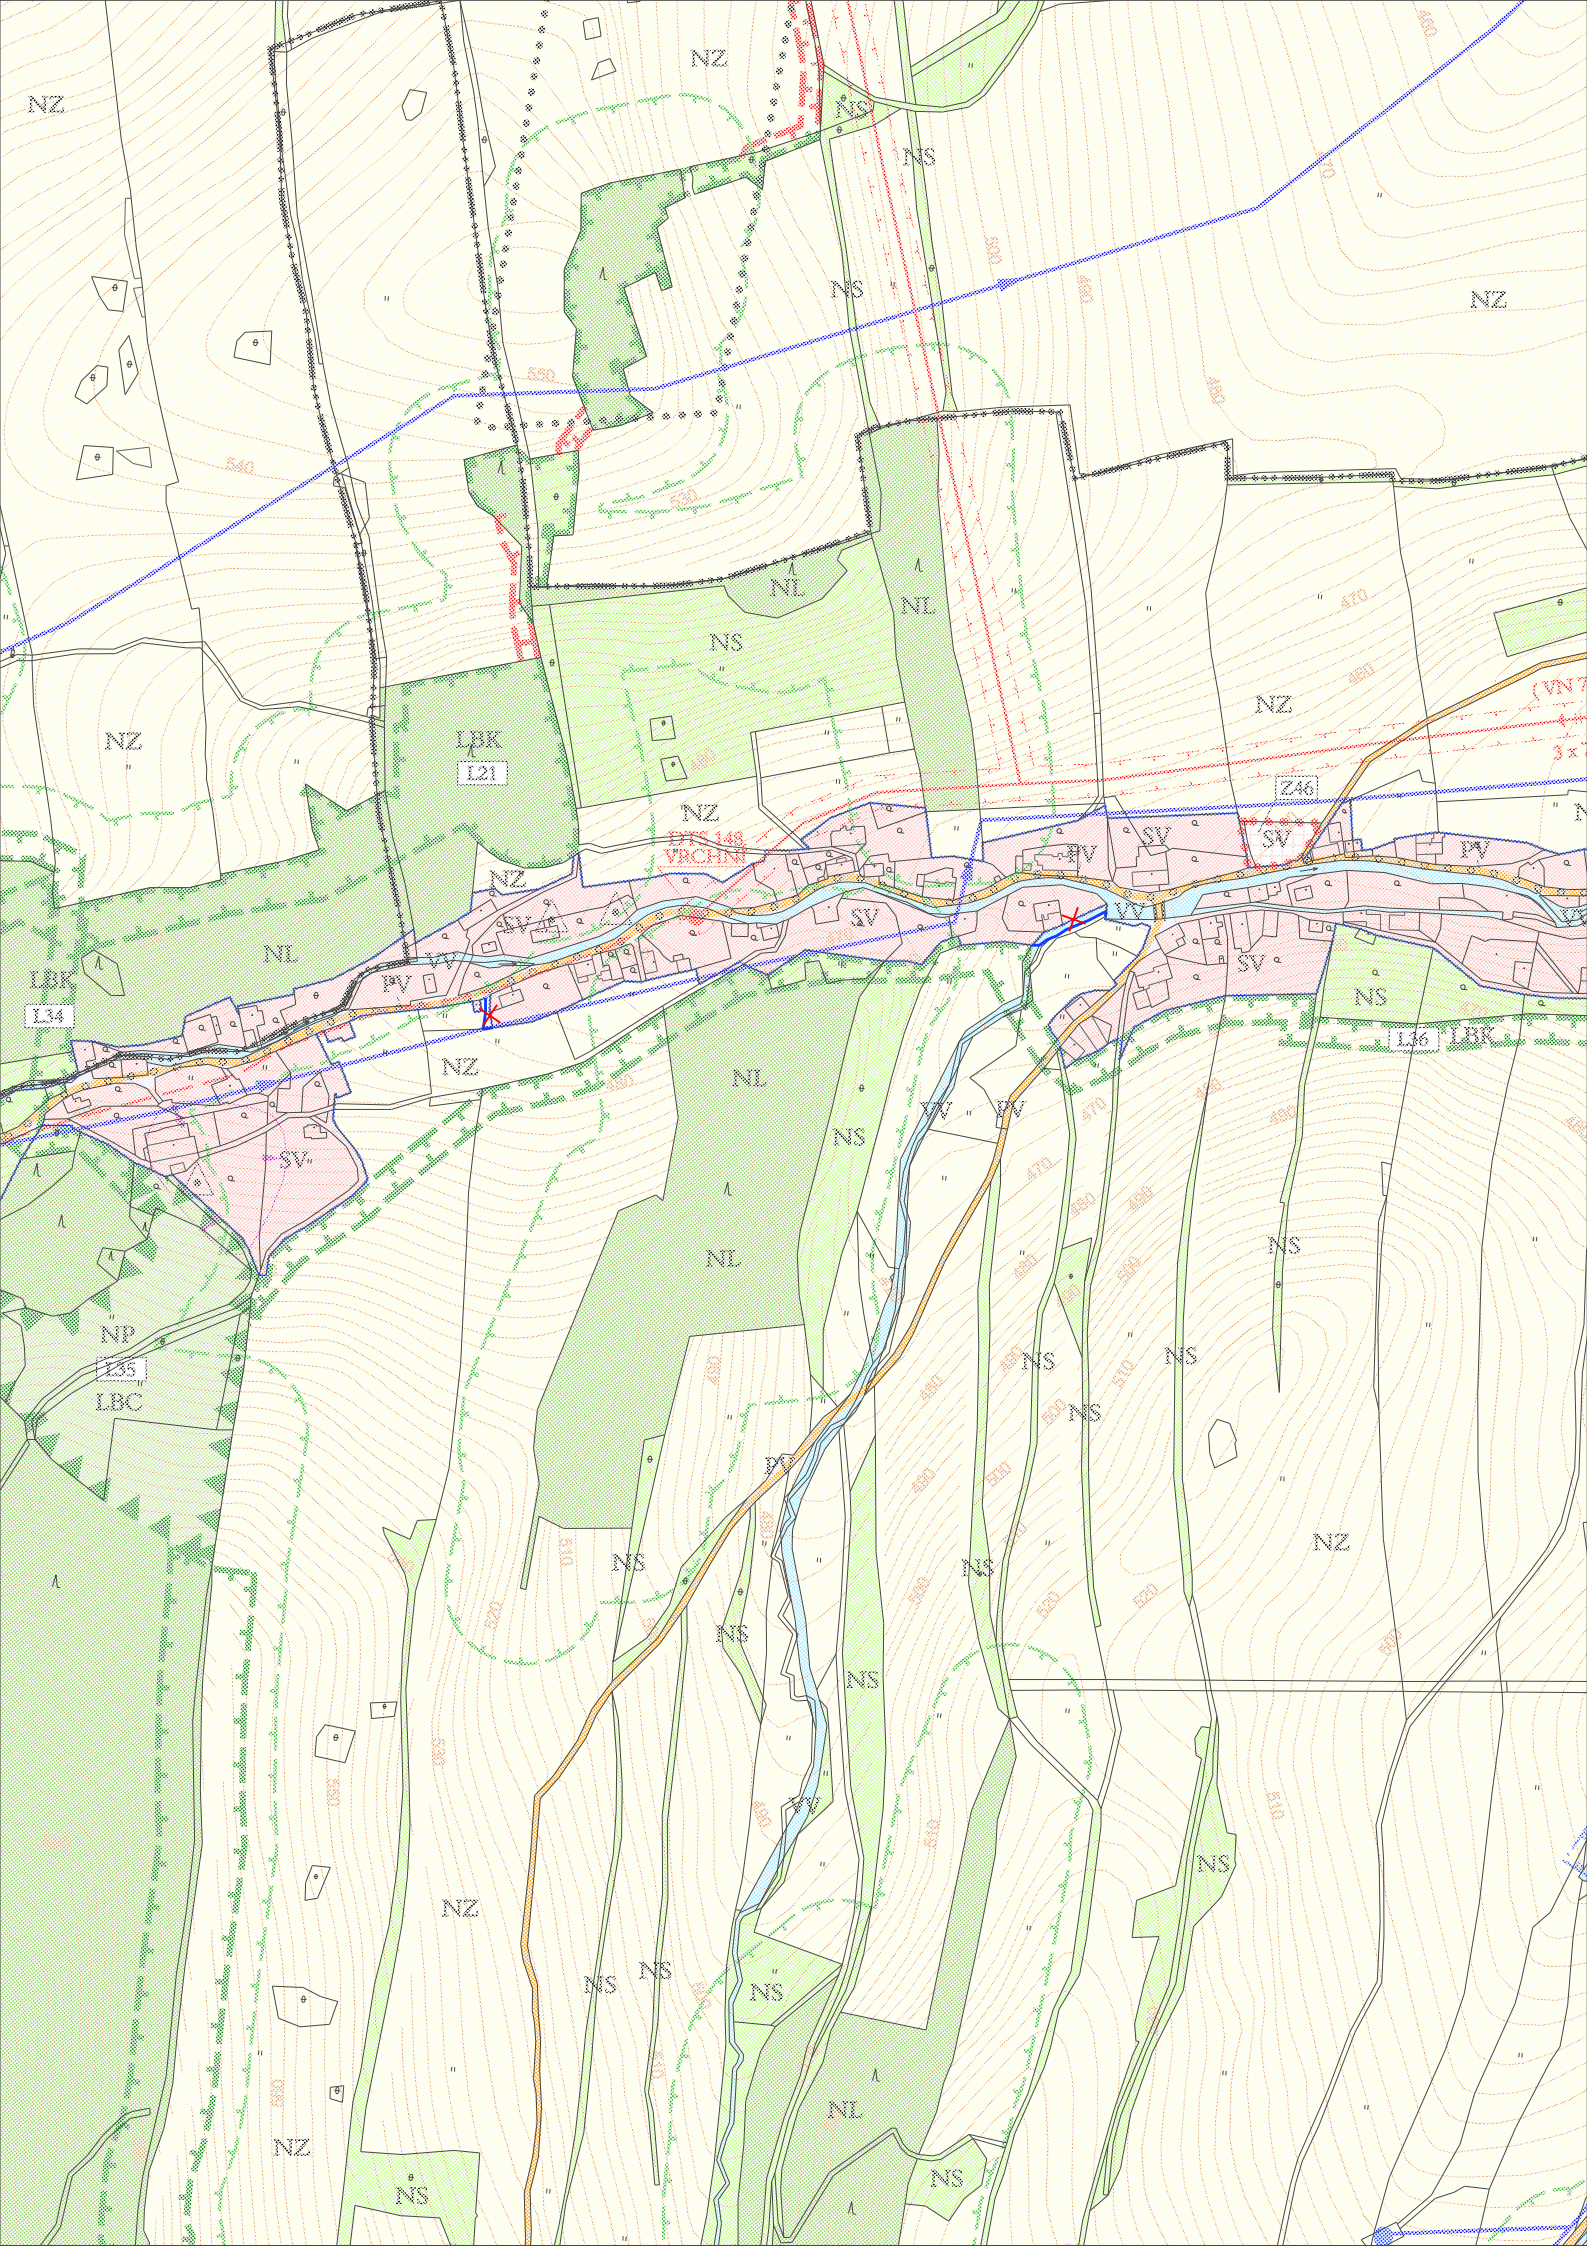

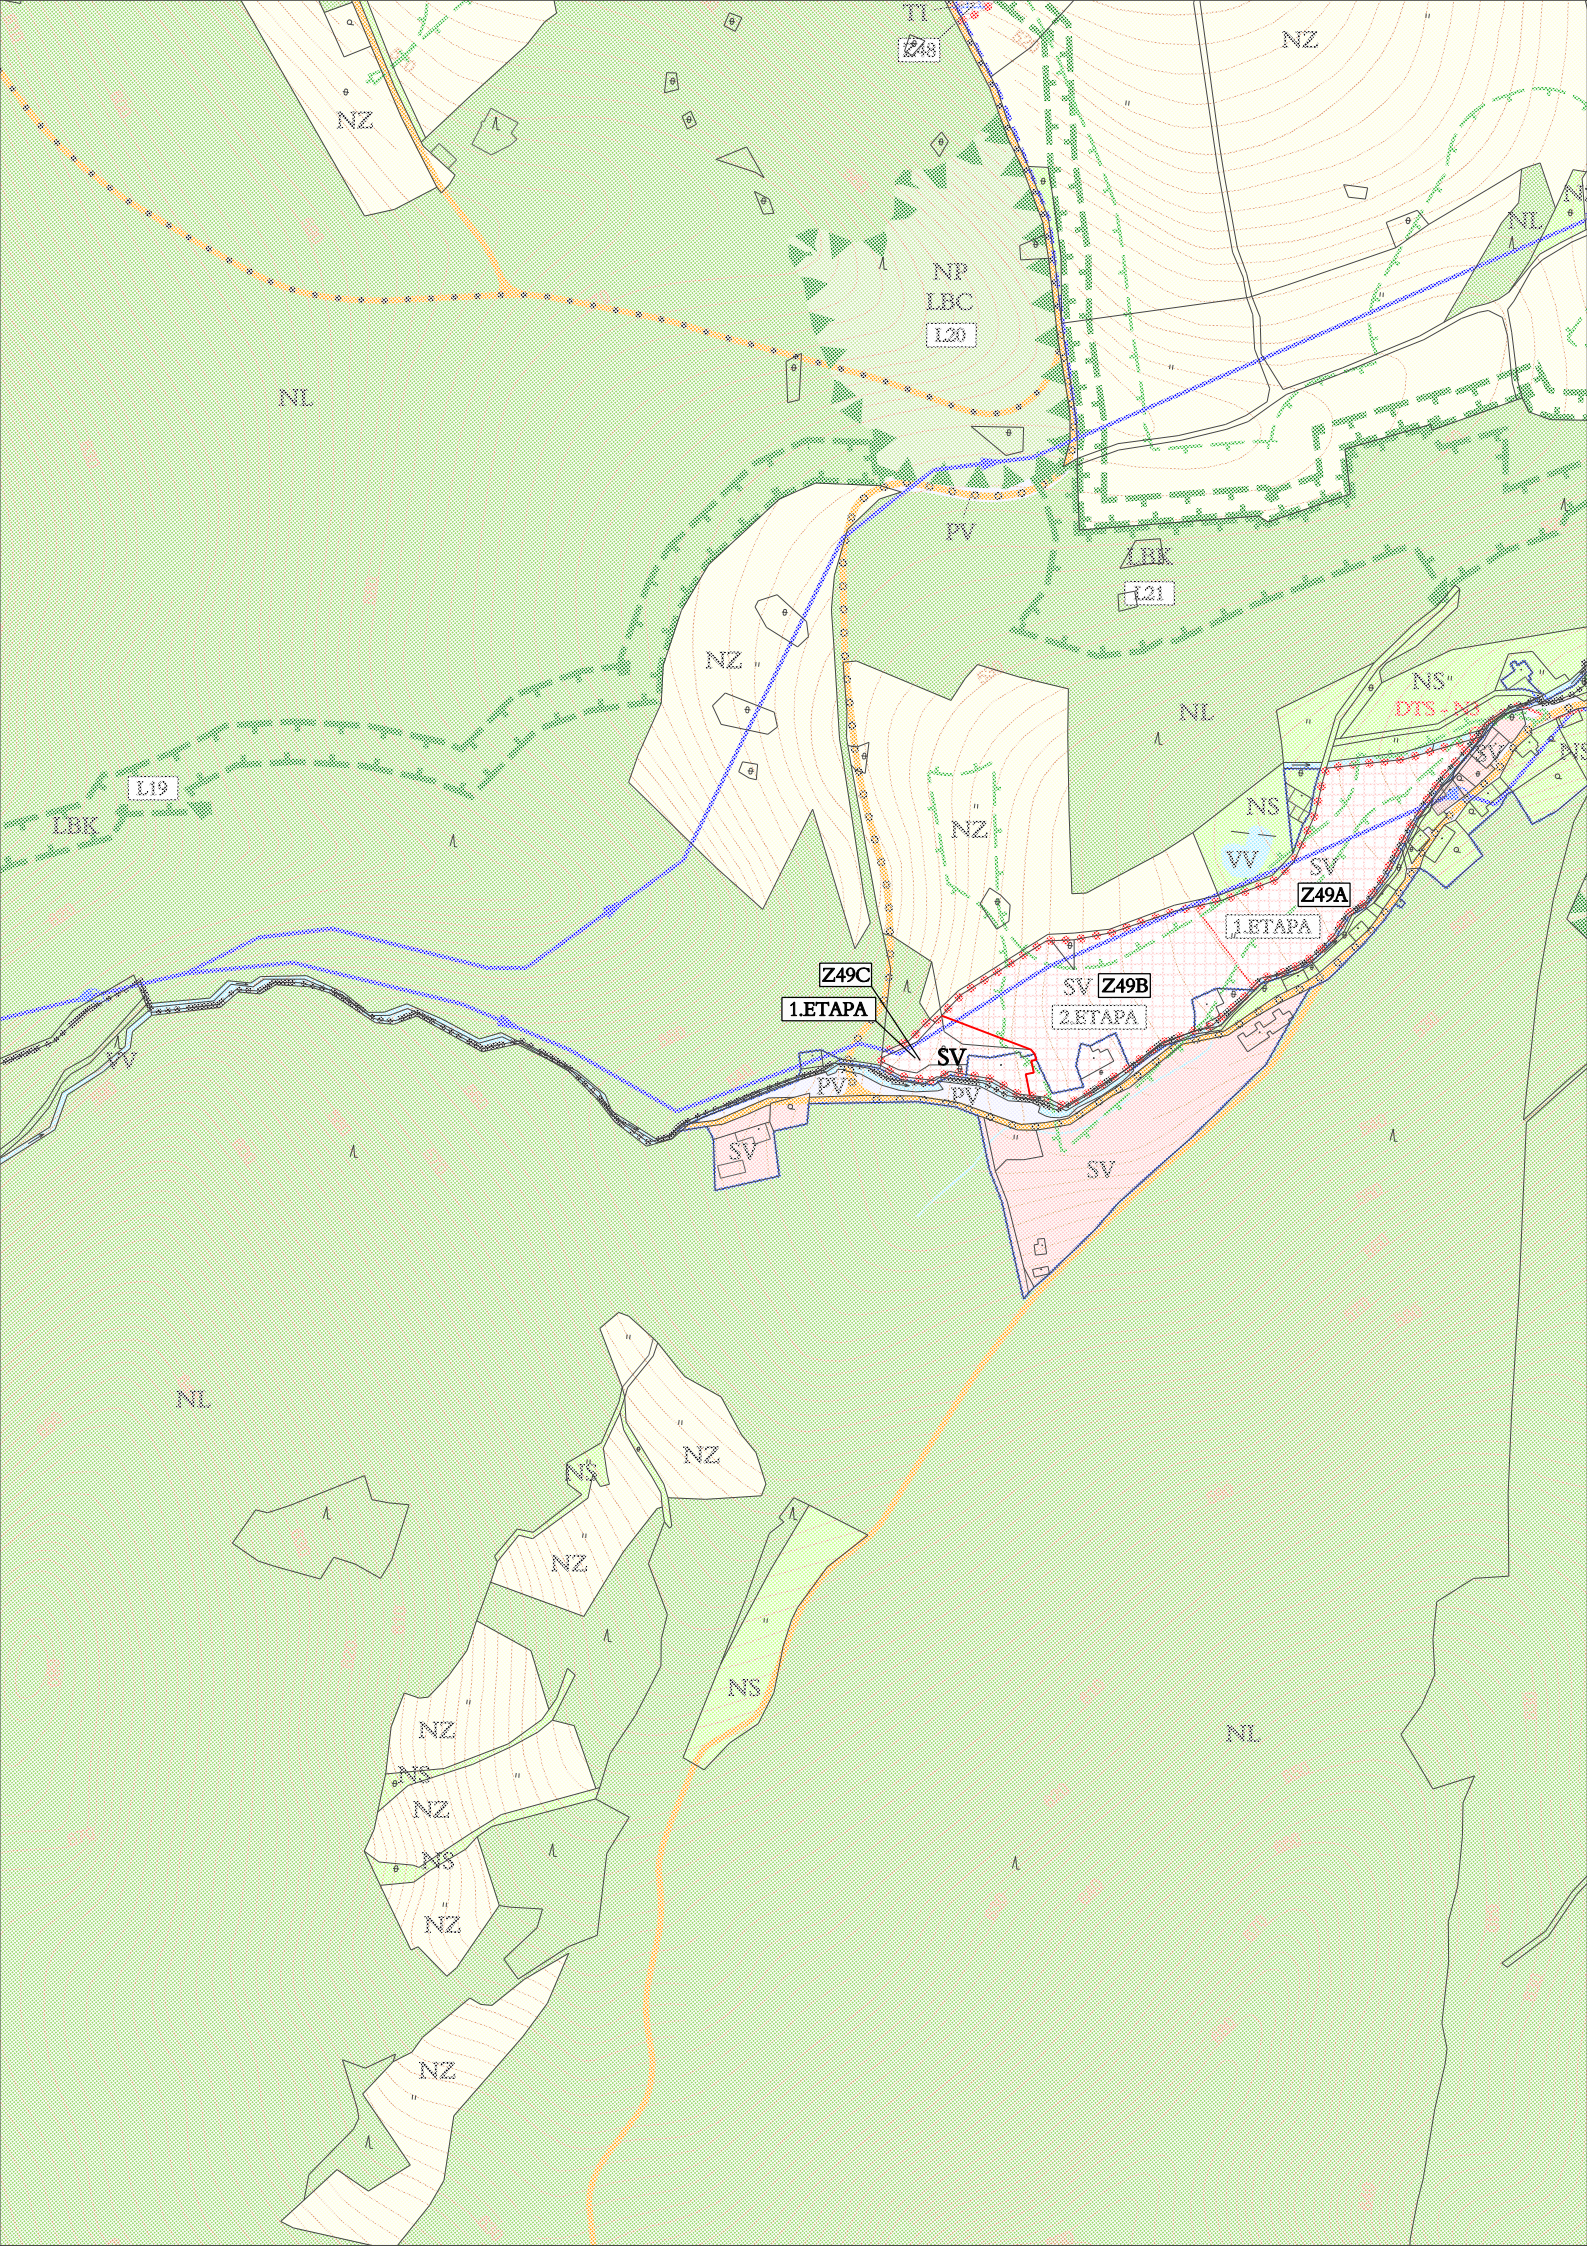

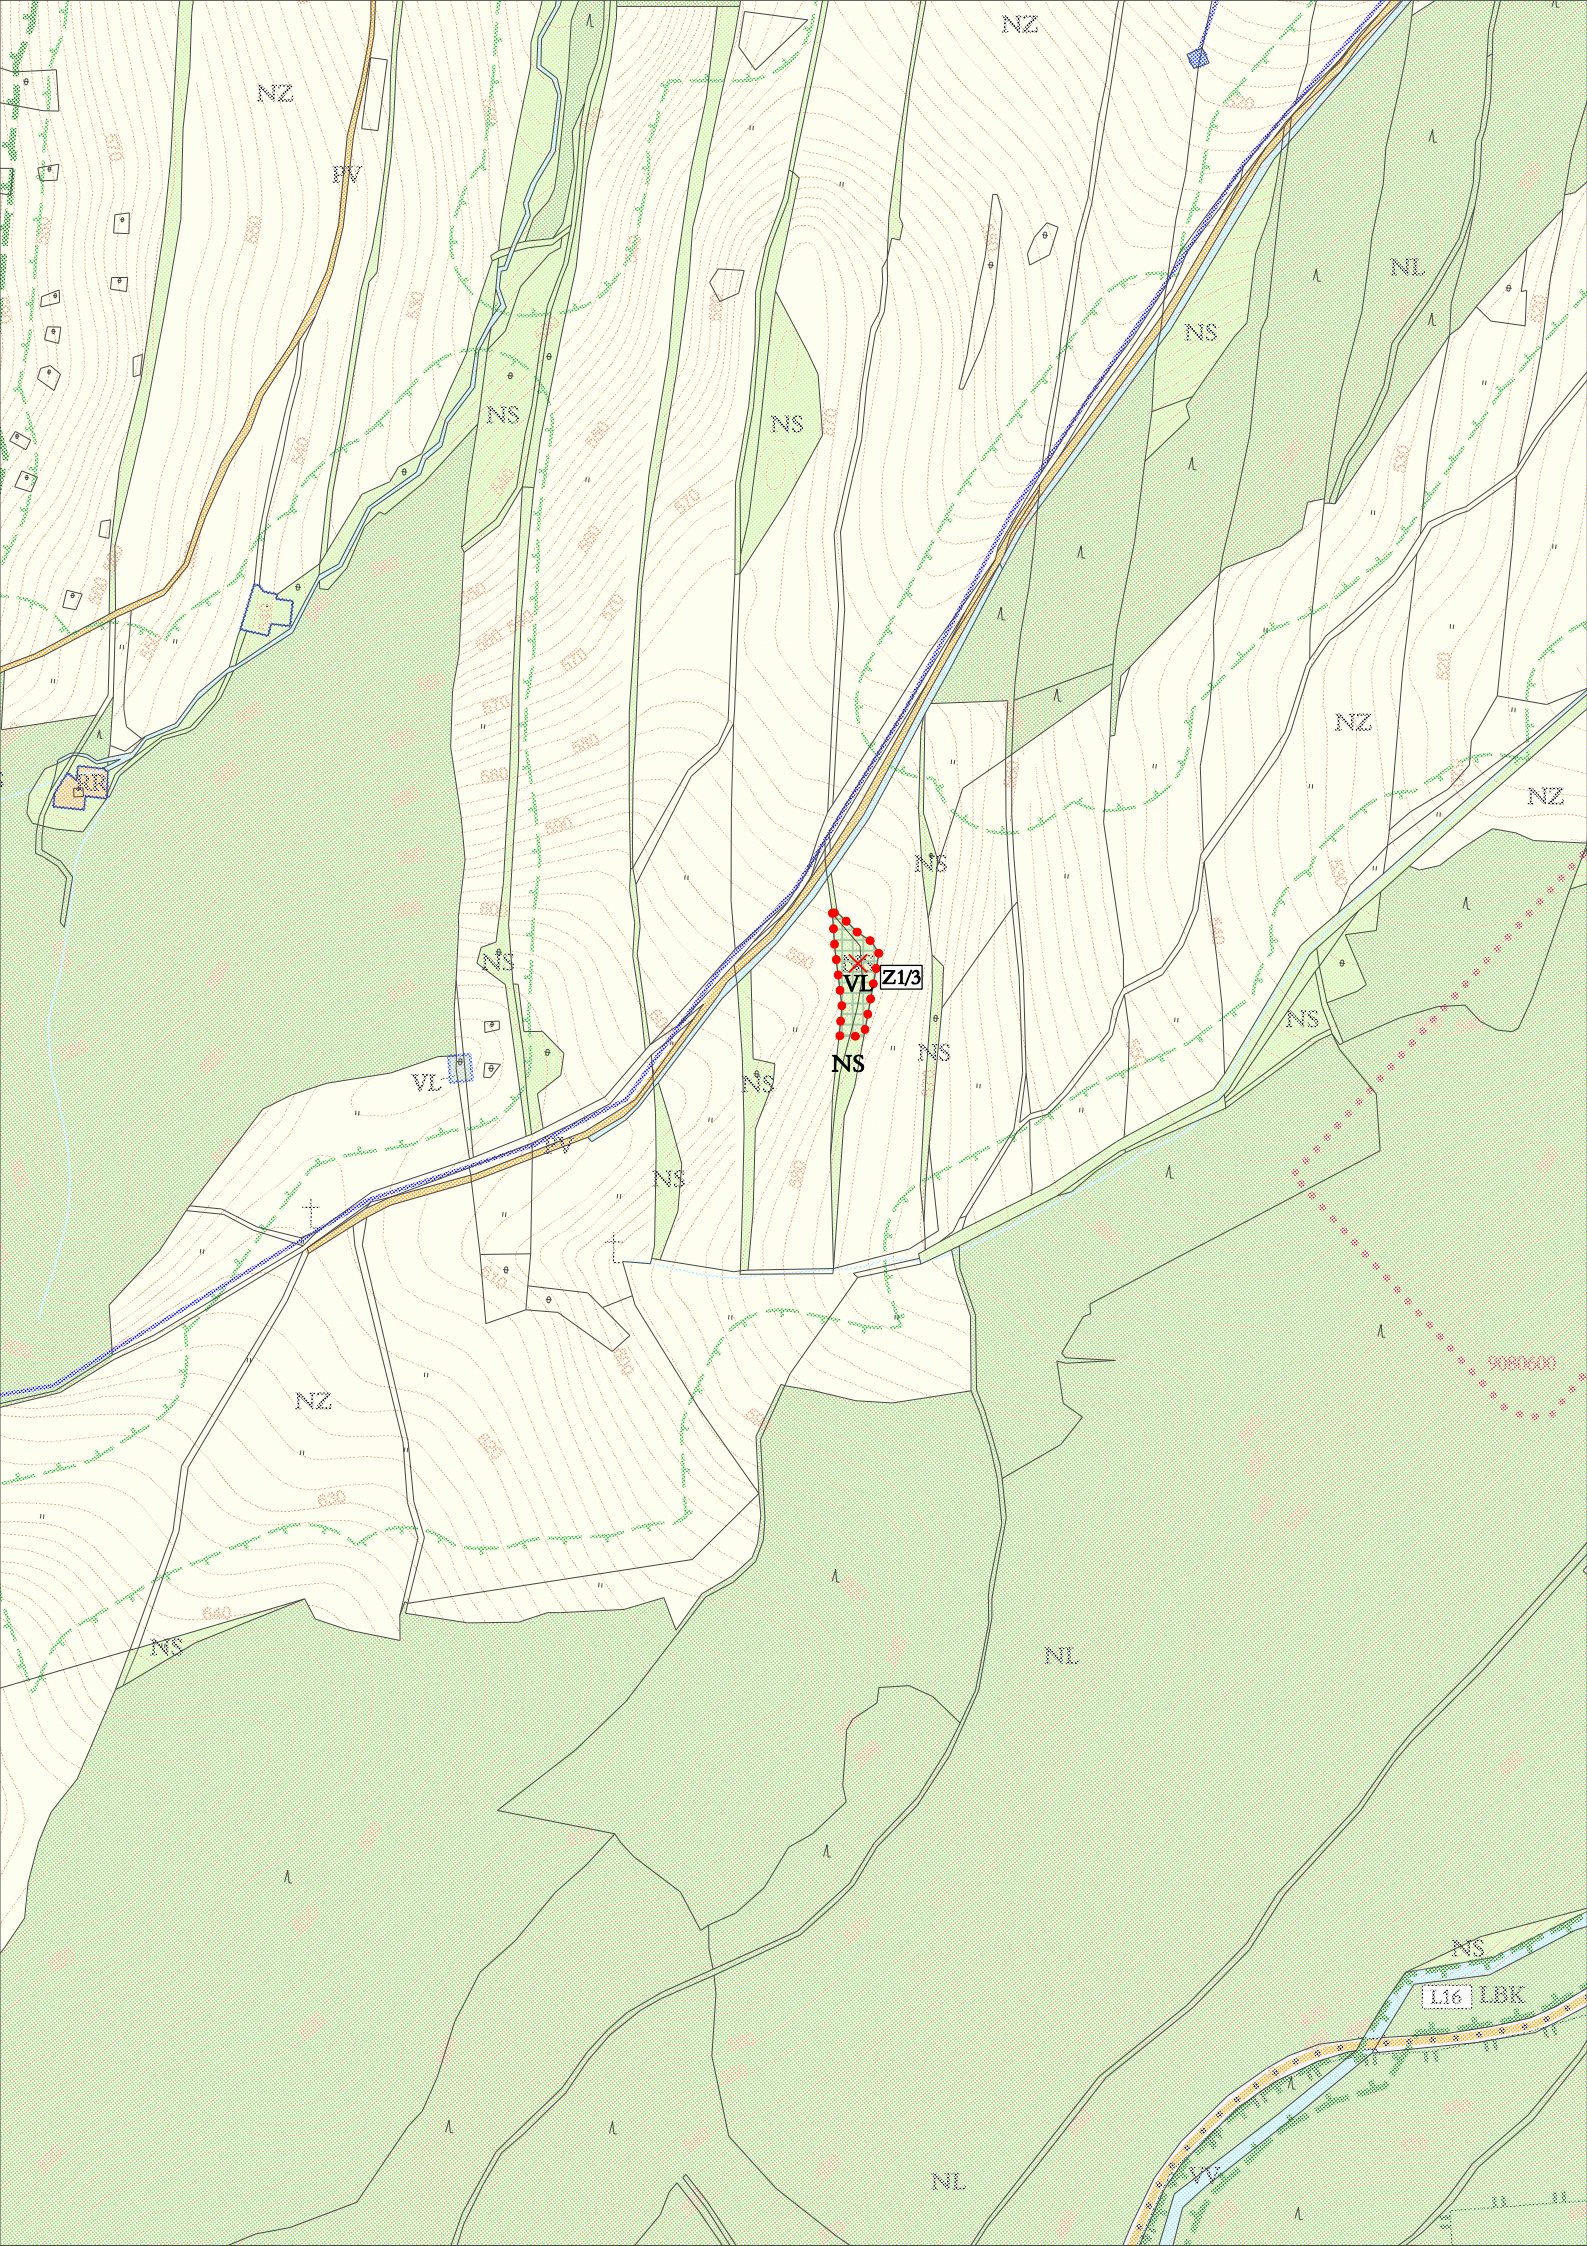

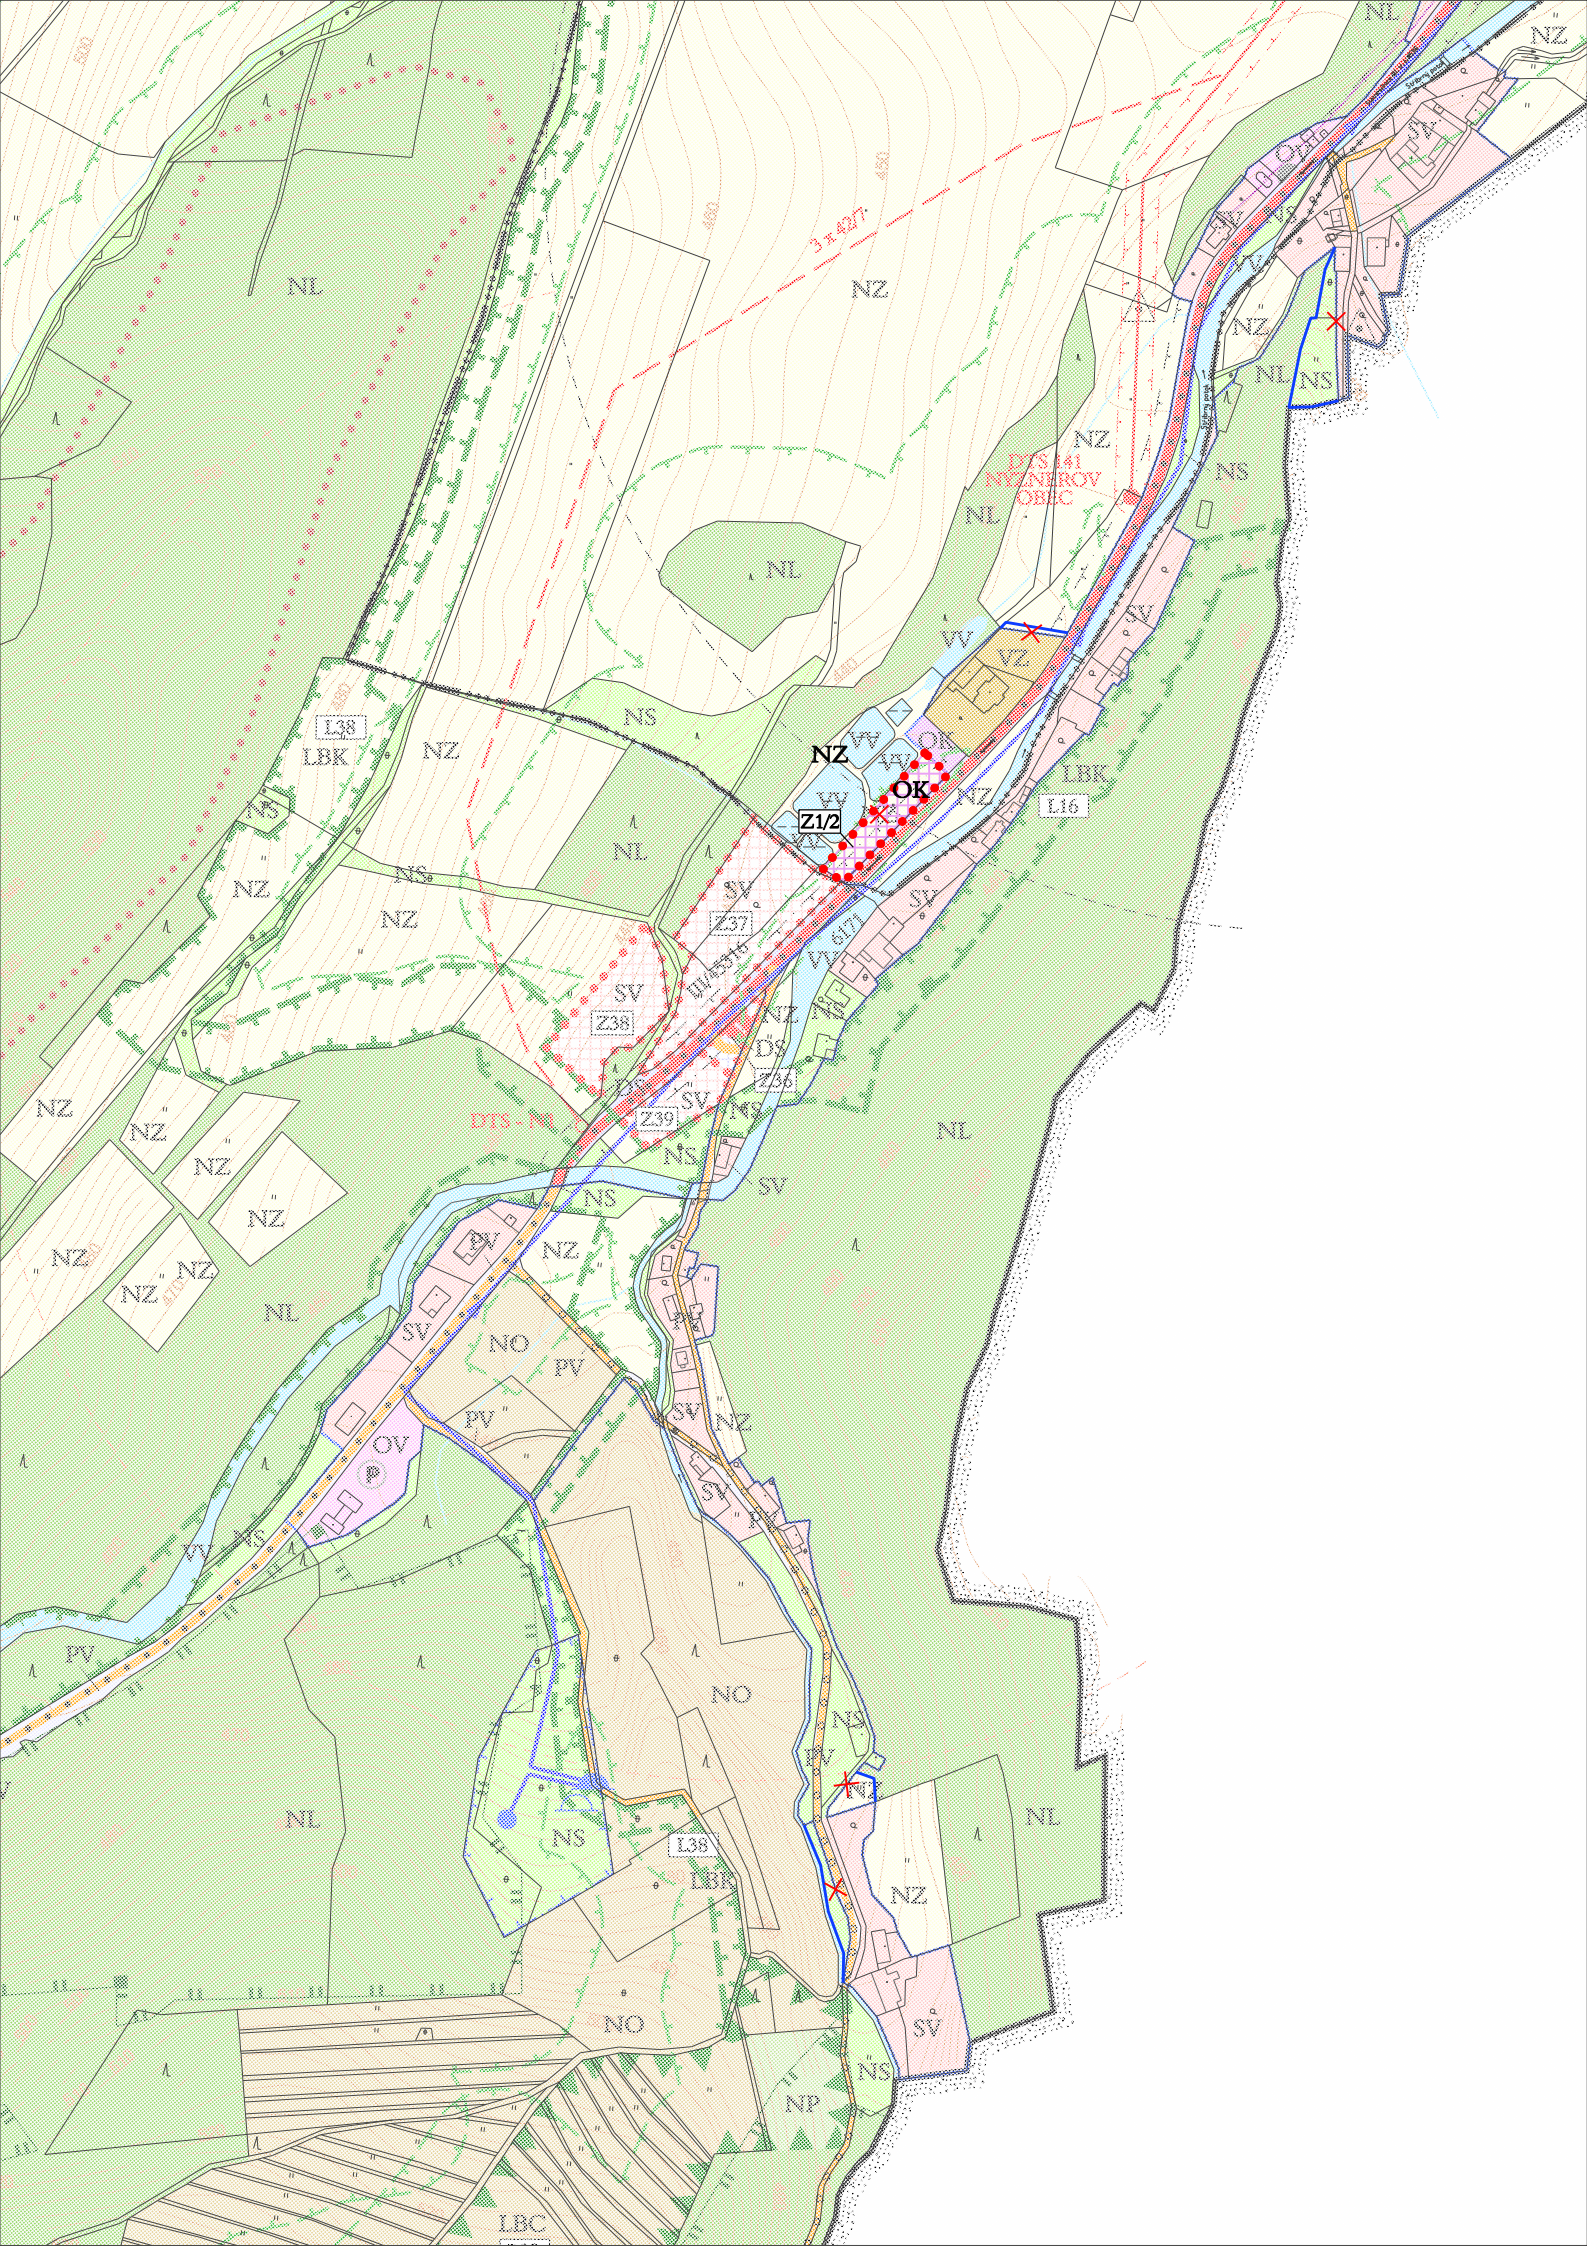

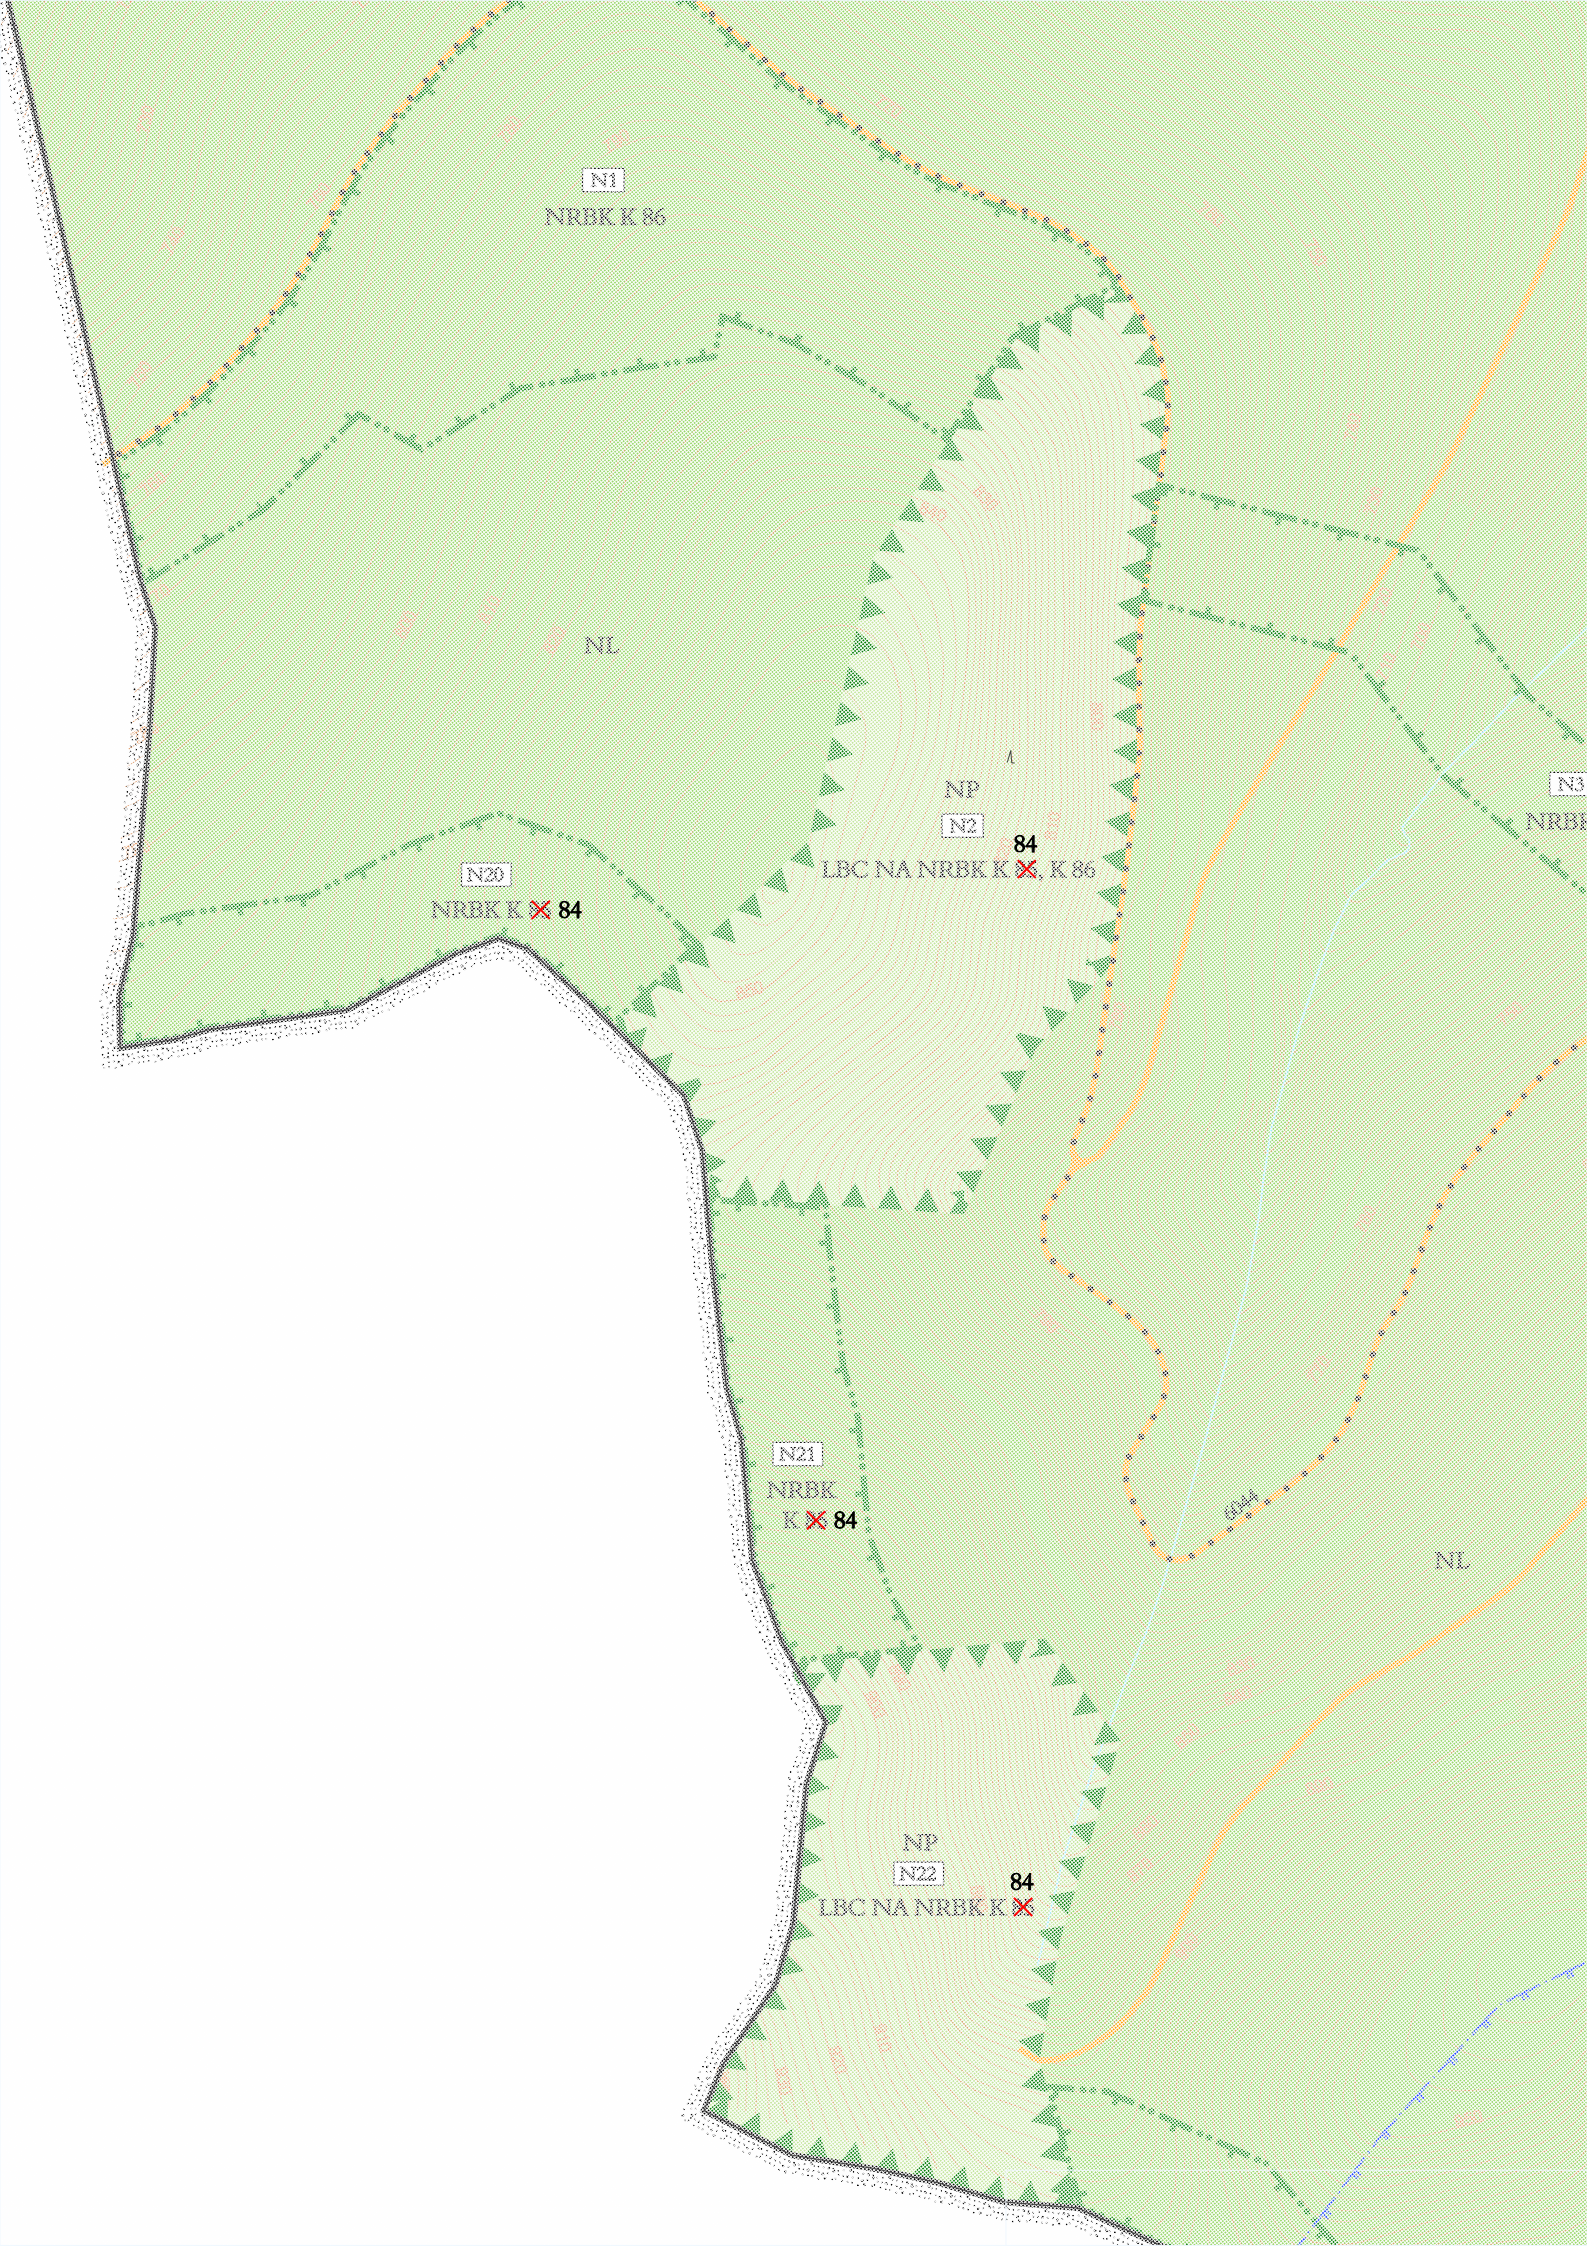

NI
NRBK K 86

NL

N20
NRBK K X 84

NP
N2
84
LBC NA NRBK K X, K 86

N21
NRBK
K X 84

NP
N22
84
LBC NA NRBK K X

N3
NRBK

NL

