


# I.5 VÝKRES VODOHOSPODÁŘSKÉ KONCEPCE

## 1 : 5 000

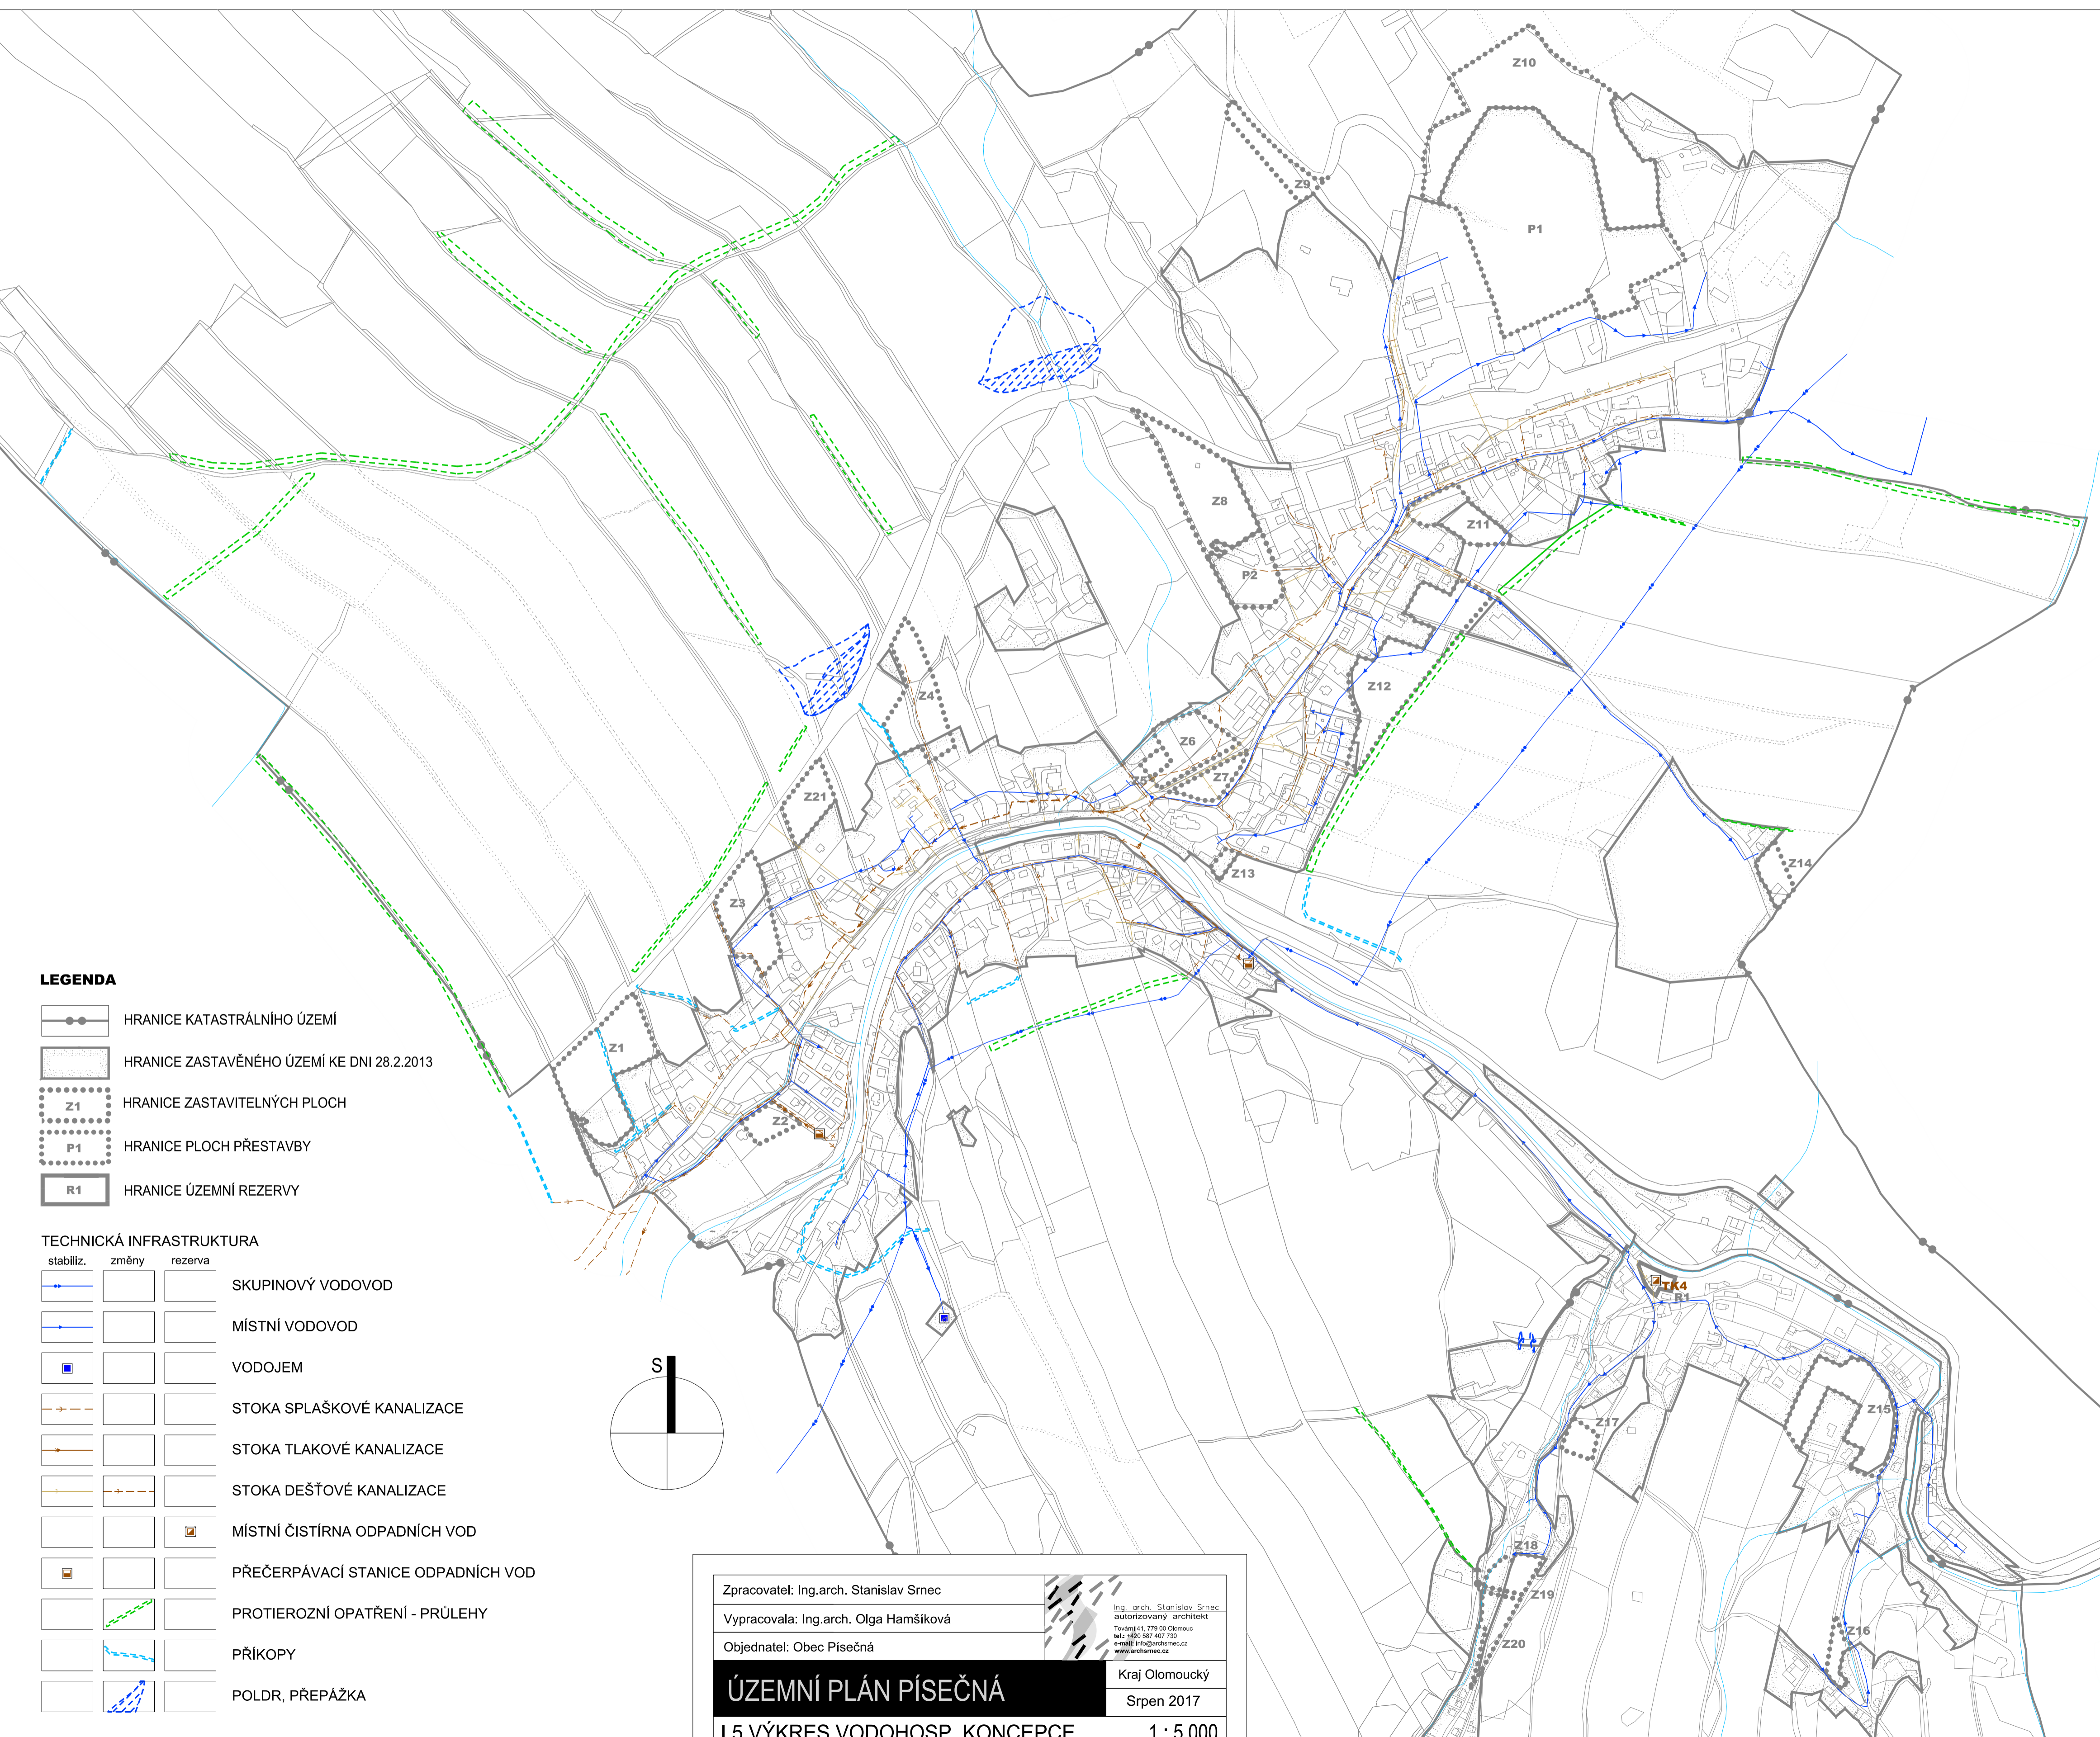

**LEGENDA**

	HRANICE KATASTRÁLNÍHO ÚZEMÍ
	HRANICE ZASTAVĚNÉHO ÚZEMÍ KE DNI 28.2.2013
	HRANICE ZASTAVITELNÝCH PLOCH
	HRANICE PLOCH PŘESTAVBY
	HRANICE ÚZEMNÍ REZERVY

**TECHNICKÁ INFRASTRUKTURA**

stabiliz.	změny	rezerva	
			SKUPINOVÝ VODOVOD
			MÍSTNÍ VODOVOD
			VODOJEM
			STOKA SPLAŠKOVÉ KANALIZACE
			STOKA TLAKOVÉ KANALIZACE
			STOKA DEŠŤOVÉ KANALIZACE
			MÍSTNÍ ČISTIŘNA ODPADNÍCH VOD
			PŘEČERPÁVACÍ STANICE ODPADNÍCH VOD
			PROTIEROZNÍ OPATŘENÍ - PRŮLEHY
			PŘÍKOPY
			POLDR, PŘEPÁŽKA

Zpracovatel: Ing.arch. Stanislav Srnec	<p>Ing. arch. Stanislav Srnec          autorizovaný architekt          IČO: 179 00 02000          tel: +420 587 407 730          e-mail: srnec@srnec.cz          www.srnec.cz</p>
Vypracovala: Ing.arch. Olga Hamšíková	
Objednatel: Obec Písečná	
<b>ÚZEMNÍ PLÁN PÍSEČNÁ</b>	
Kraj Olomoucký	
Srpen 2017	
I.5 VÝKRES VODOHOSP. KONCEPCE	1 : 5 000