
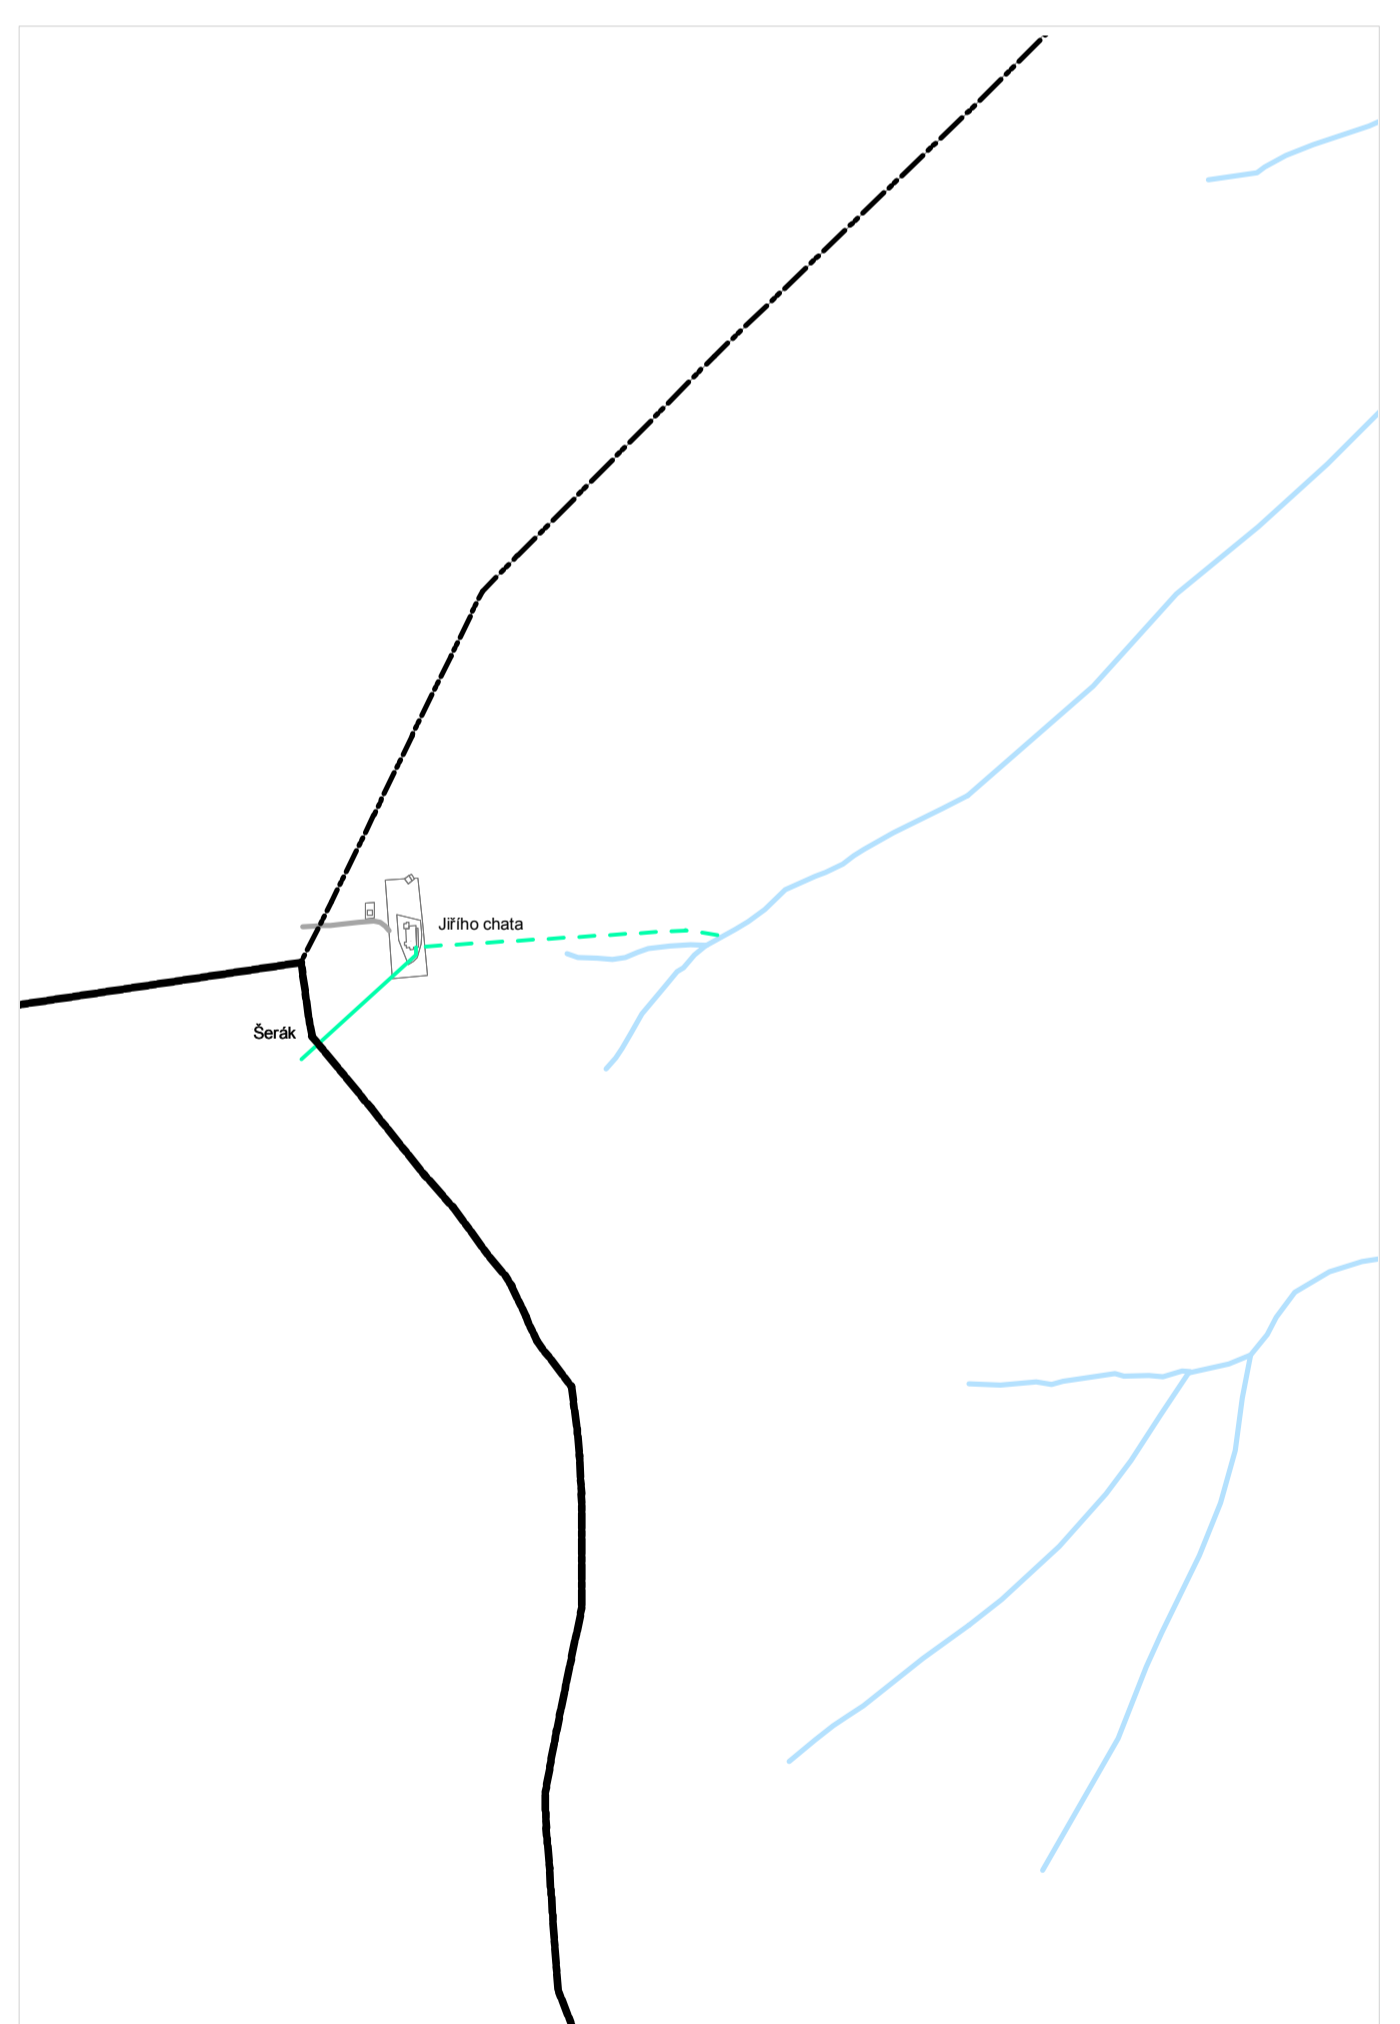


Územní plán obce Bělá pod Pradědem  
**B 4a - Technická infrastruktura, vodovody**  
 1: 10 000

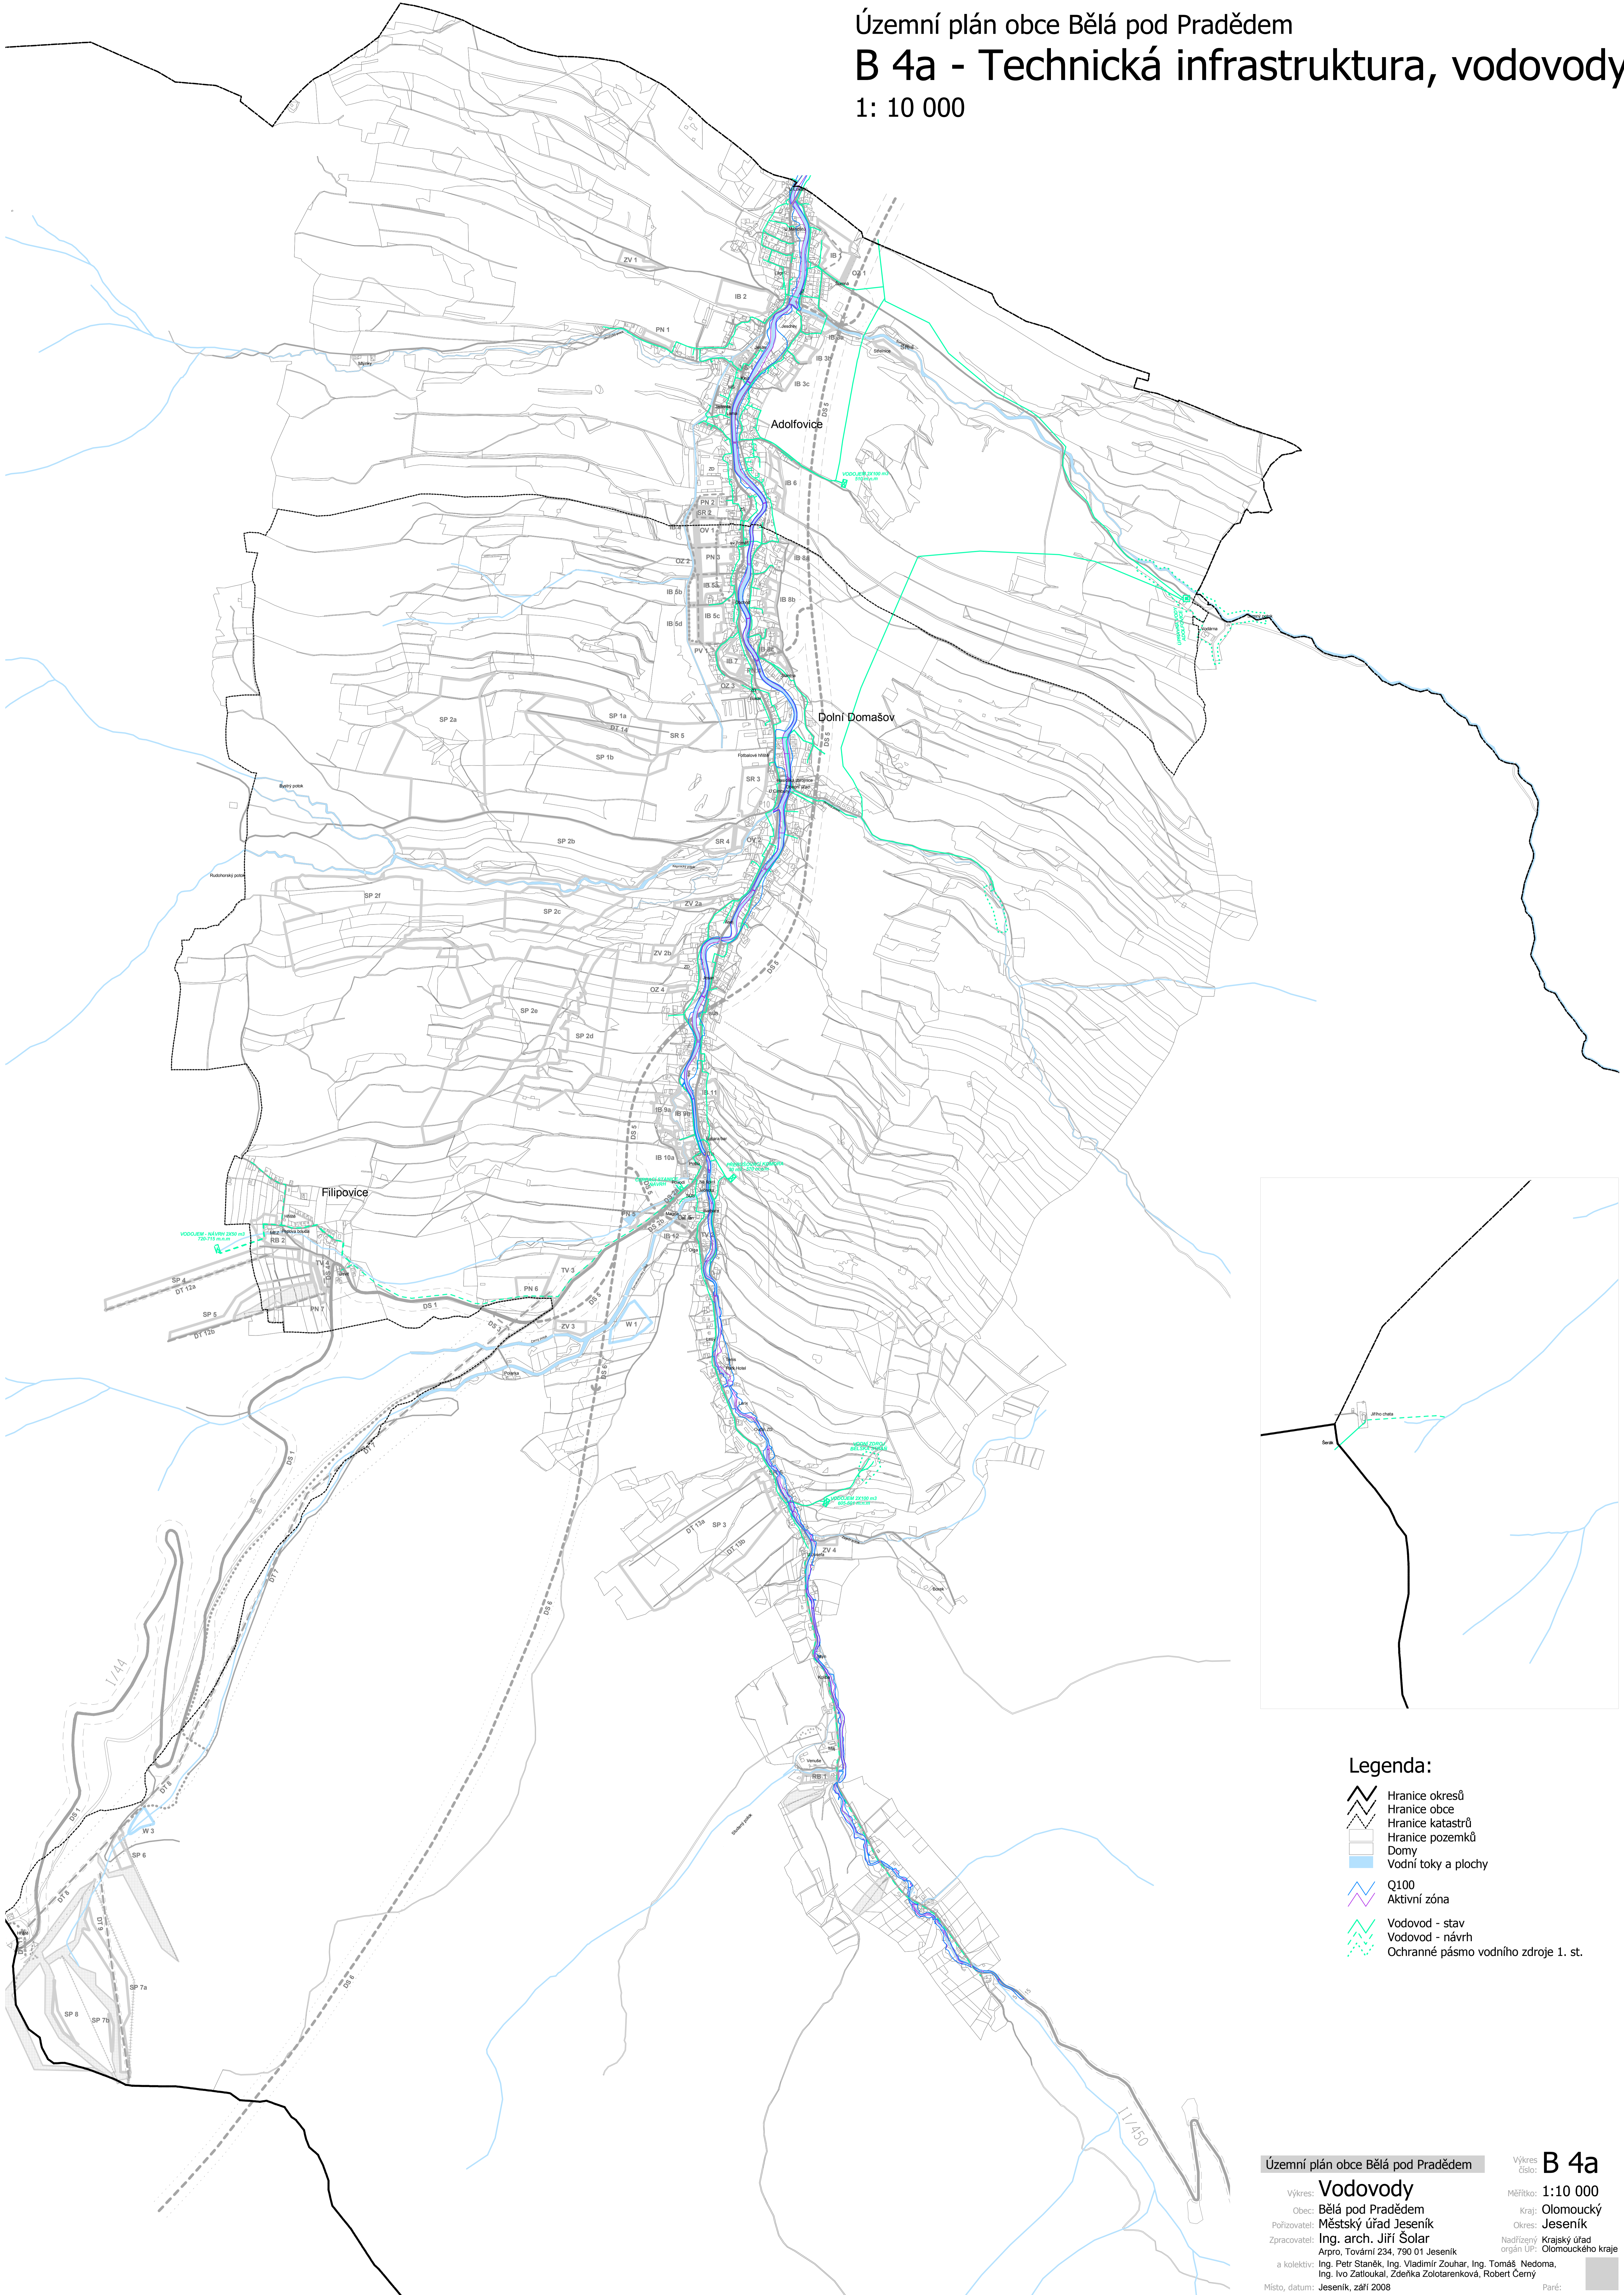

- Legenda:**
- Hranice okresů
  - Hranice obce
  - Hranice katastrů
  - Hranice pozemků
  - Domy
  - Vodní toky a plochy
  - Q100
  - Aktivní zóna
  - Vodovod - stav
  - Vodovod - návrh
  - Ochranné pásmo vodního zdroje 1. st.