


Javorník Ves

ÚZEMNÍ STUDIE LOKALITY Z1 ÚZEMNÍHO PLÁNU JAVORNÍK

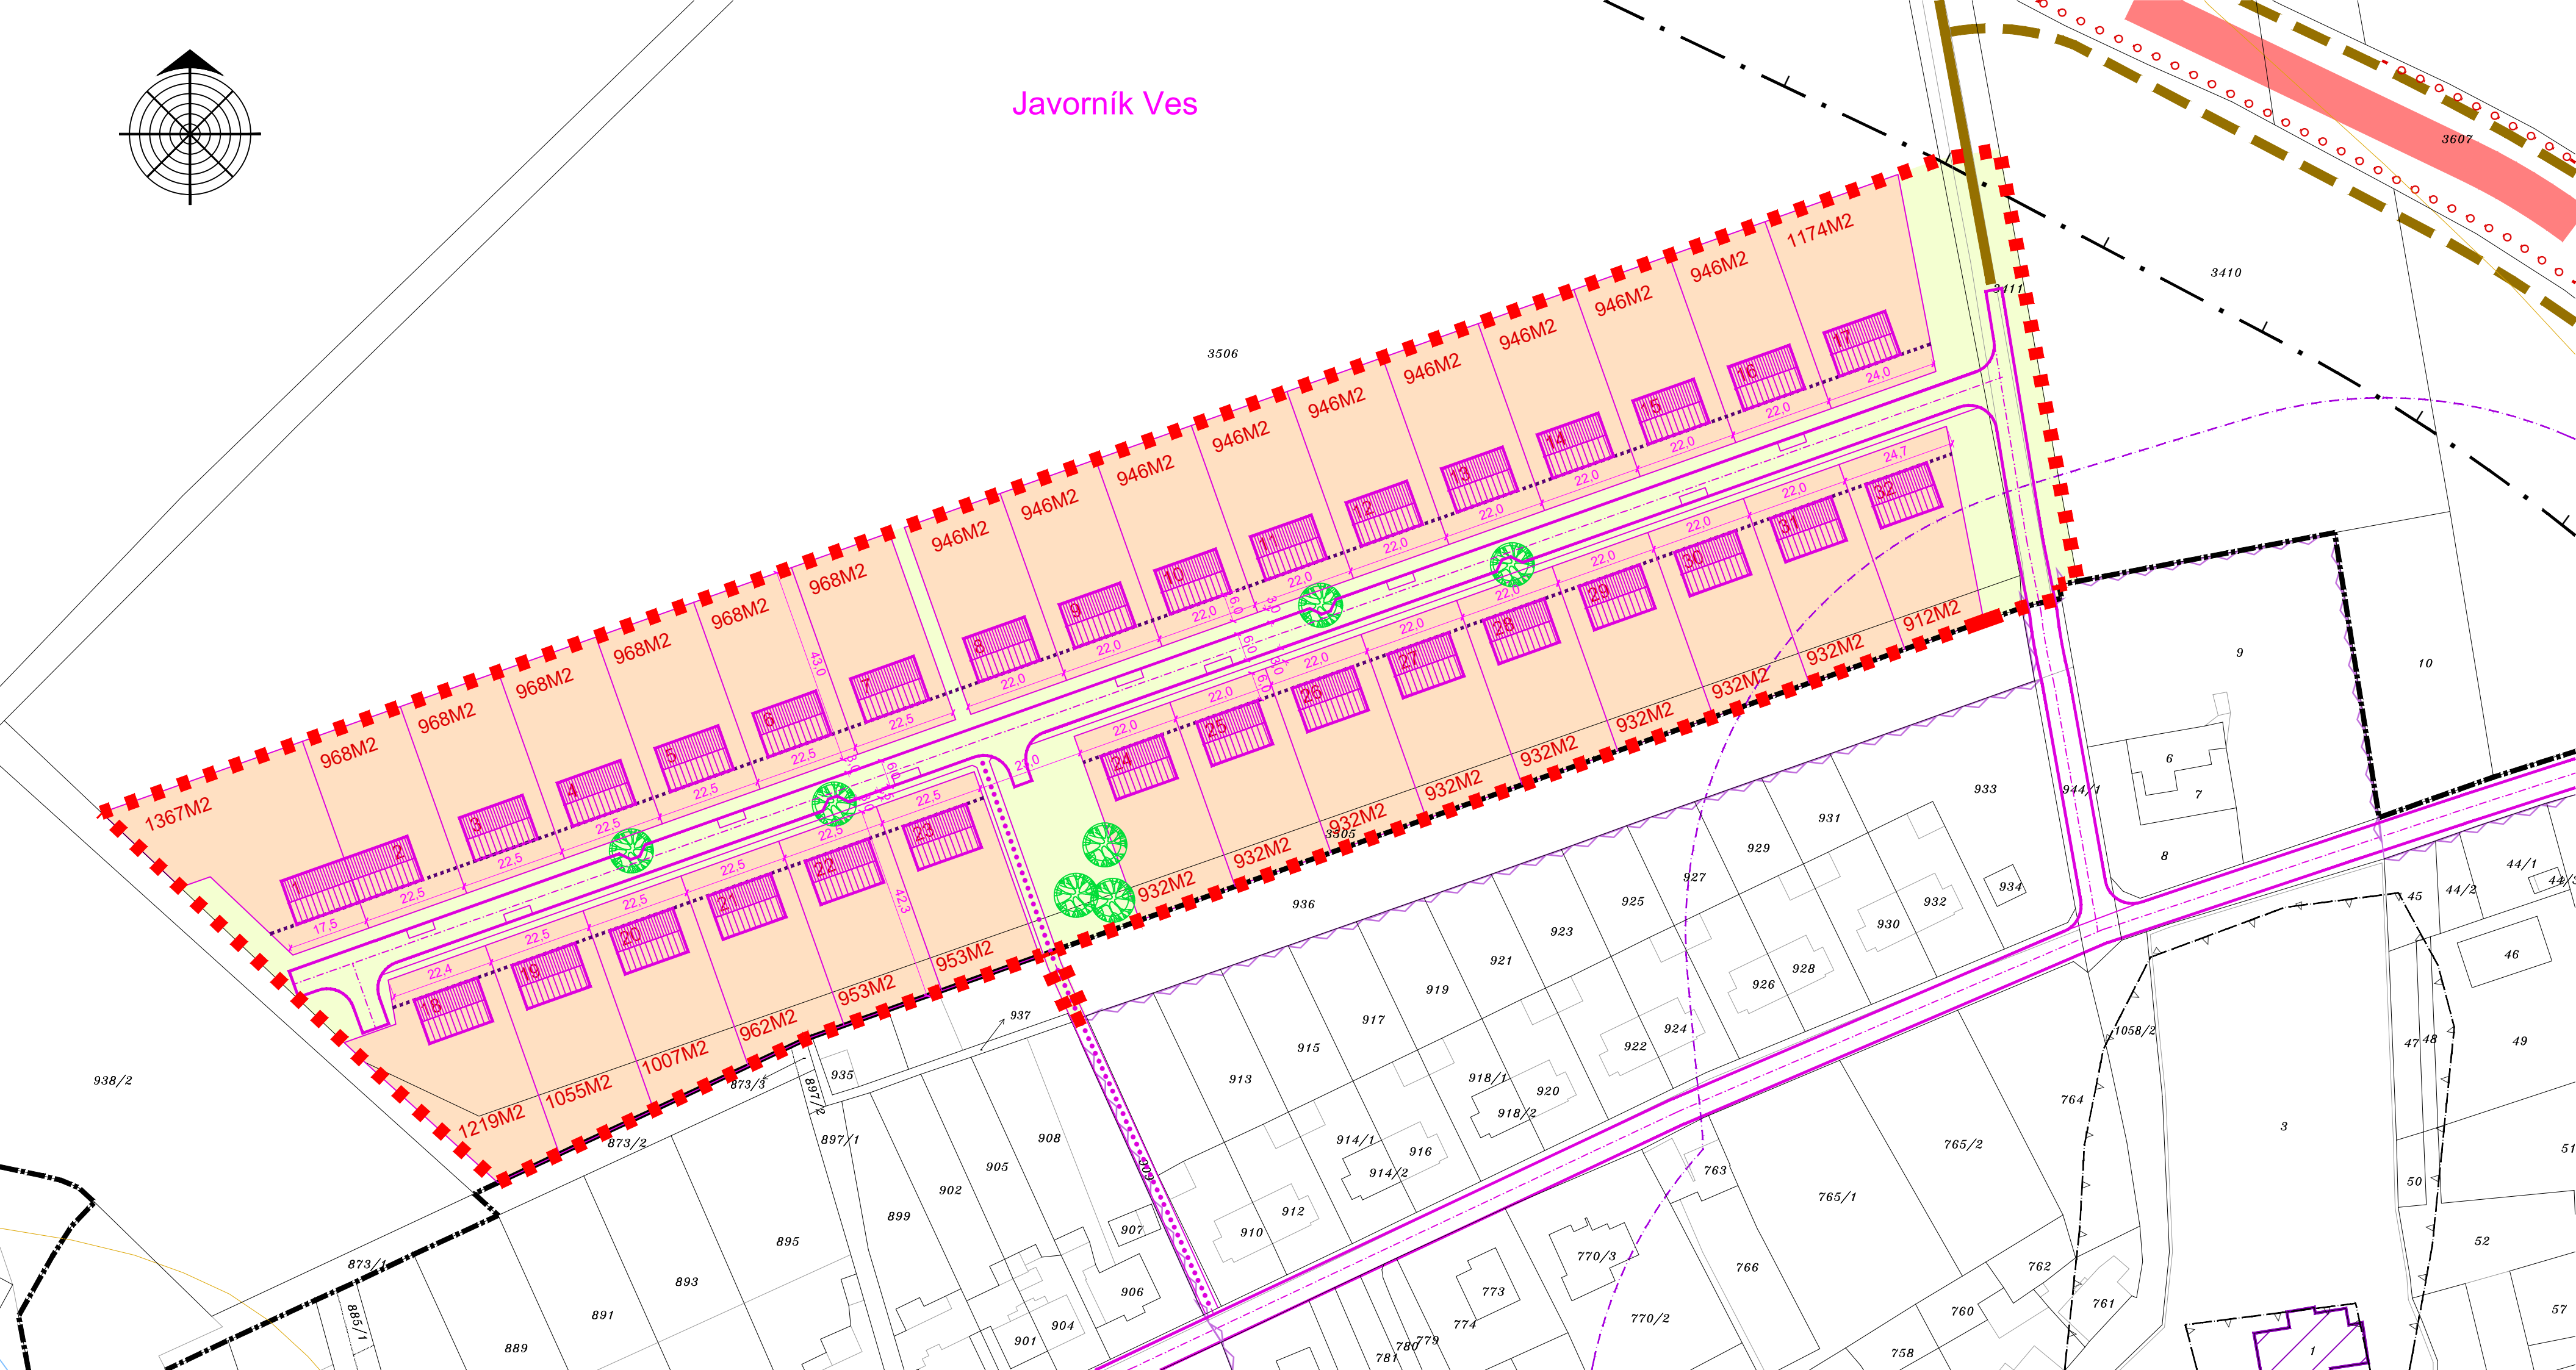

	HRANICE ŘEŠENÉHO ÚZEMÍ
	HRANICE ZASTAVĚNÉHO ÚZEMÍ
	PLOCHY RODINNÝCH DOMŮ
	OBJEKTY RODINNÝCH DOMŮ A NÁVRH PARCELACE
	PLOCHY VEŘEJNÝCH PROSTRANSTVÍ
	KOMUNIKACE VOZIDLOVÁ S MÍSTY NA STÁNÍ
	KOMUNIKACE PĚŠÍ
	KOMUNIKACE PĚŠÍ+CYKLO
	STAVEBNÍ ČÁRA
	SILNICE I.TŘÍDY
	OCHRANNÉ PÁSMO SILNICE I.TŘÍDY
	ÚČELOVÁ KOMUNIKACE
	NEMOVITÁ KULTURNÍ PAMÁTKA (NKP)
	OCHRANNÉ PÁSMO NKP
	HRANICE ARCHEOLOGICKÉHO NALEZIŠTĚ
	OCHRANNÉ PÁSMO HŘBITOVA
	LINIOVÝ INTERAKČNÍ PRVEK

OBJEKTY RODINNÝCH DOMŮ:
 JEDNOPLAŽNÍ OBJEKTY ZASTŘEŠENÉ ŠIKMOU SŘECHOU S HŘEBENEM ROVNOBĚŽNÝM S KOMUNIKACÍ
 SKLON STŘEŠNÍCH ROVIN - MIN. 30°; MOŽNOST ZASTŘEŠENÍ S VALBOU - SKLON MIN. 45°.

OBJEDNATEL: MĚSTO JAVORNÍK
 POŘIZOVATEL: MĚSTSKÝ ÚŘAD JESENÍK
 PROJEKTANT: ING.ARCH.PETR MALÝ