


Javorník Ves

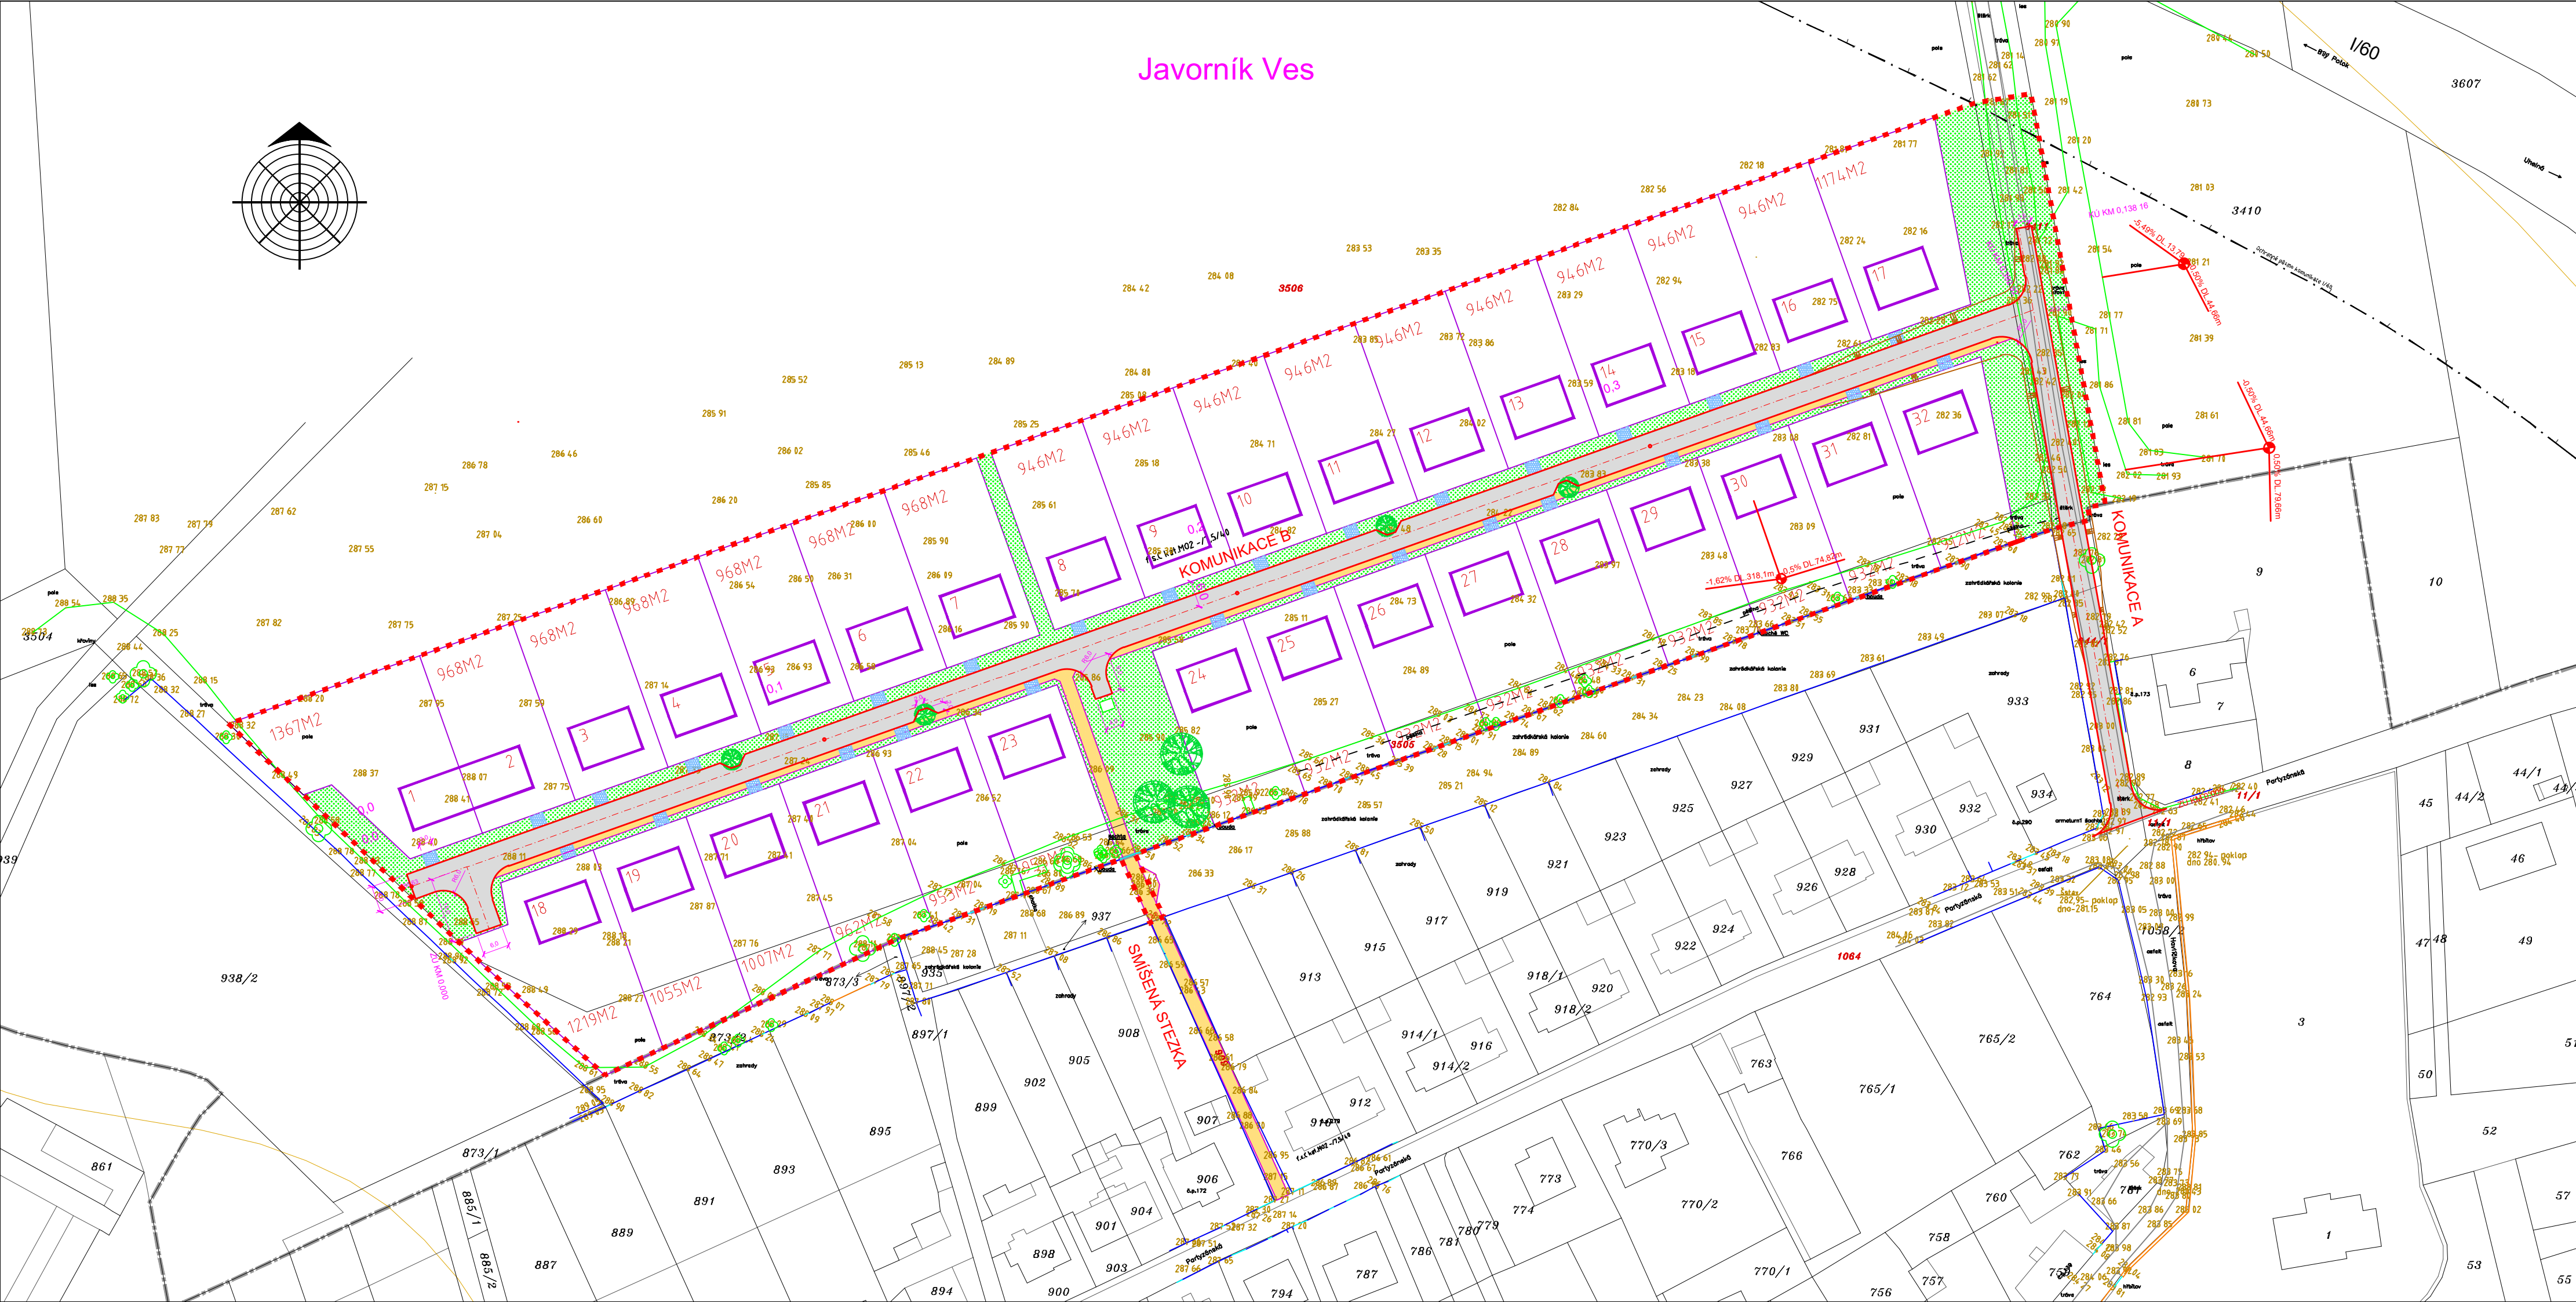

ÚZEMNÍ STUDIE LOKALITY Z1 ÚZEMNÍHO PLÁNU JAVORNÍK

LEGENDA

- HRANICE ŘEŠENÉHO ÚZEMÍ
- VOZIDLOVÁ KOMUNIKACE
- OBJEKTY RODINNÝCH DOMŮ
- DOTČENÉ PARCELY

LEGENDA POVRCHŮ

- VOZOVKA - ŽIVICE
- VJEZD - ZÁMKOVÁ DLAŽBA
- CHODNÍK - ZÁMKOVÁ DLAŽBA
- ZATRAVNĚNÍ