


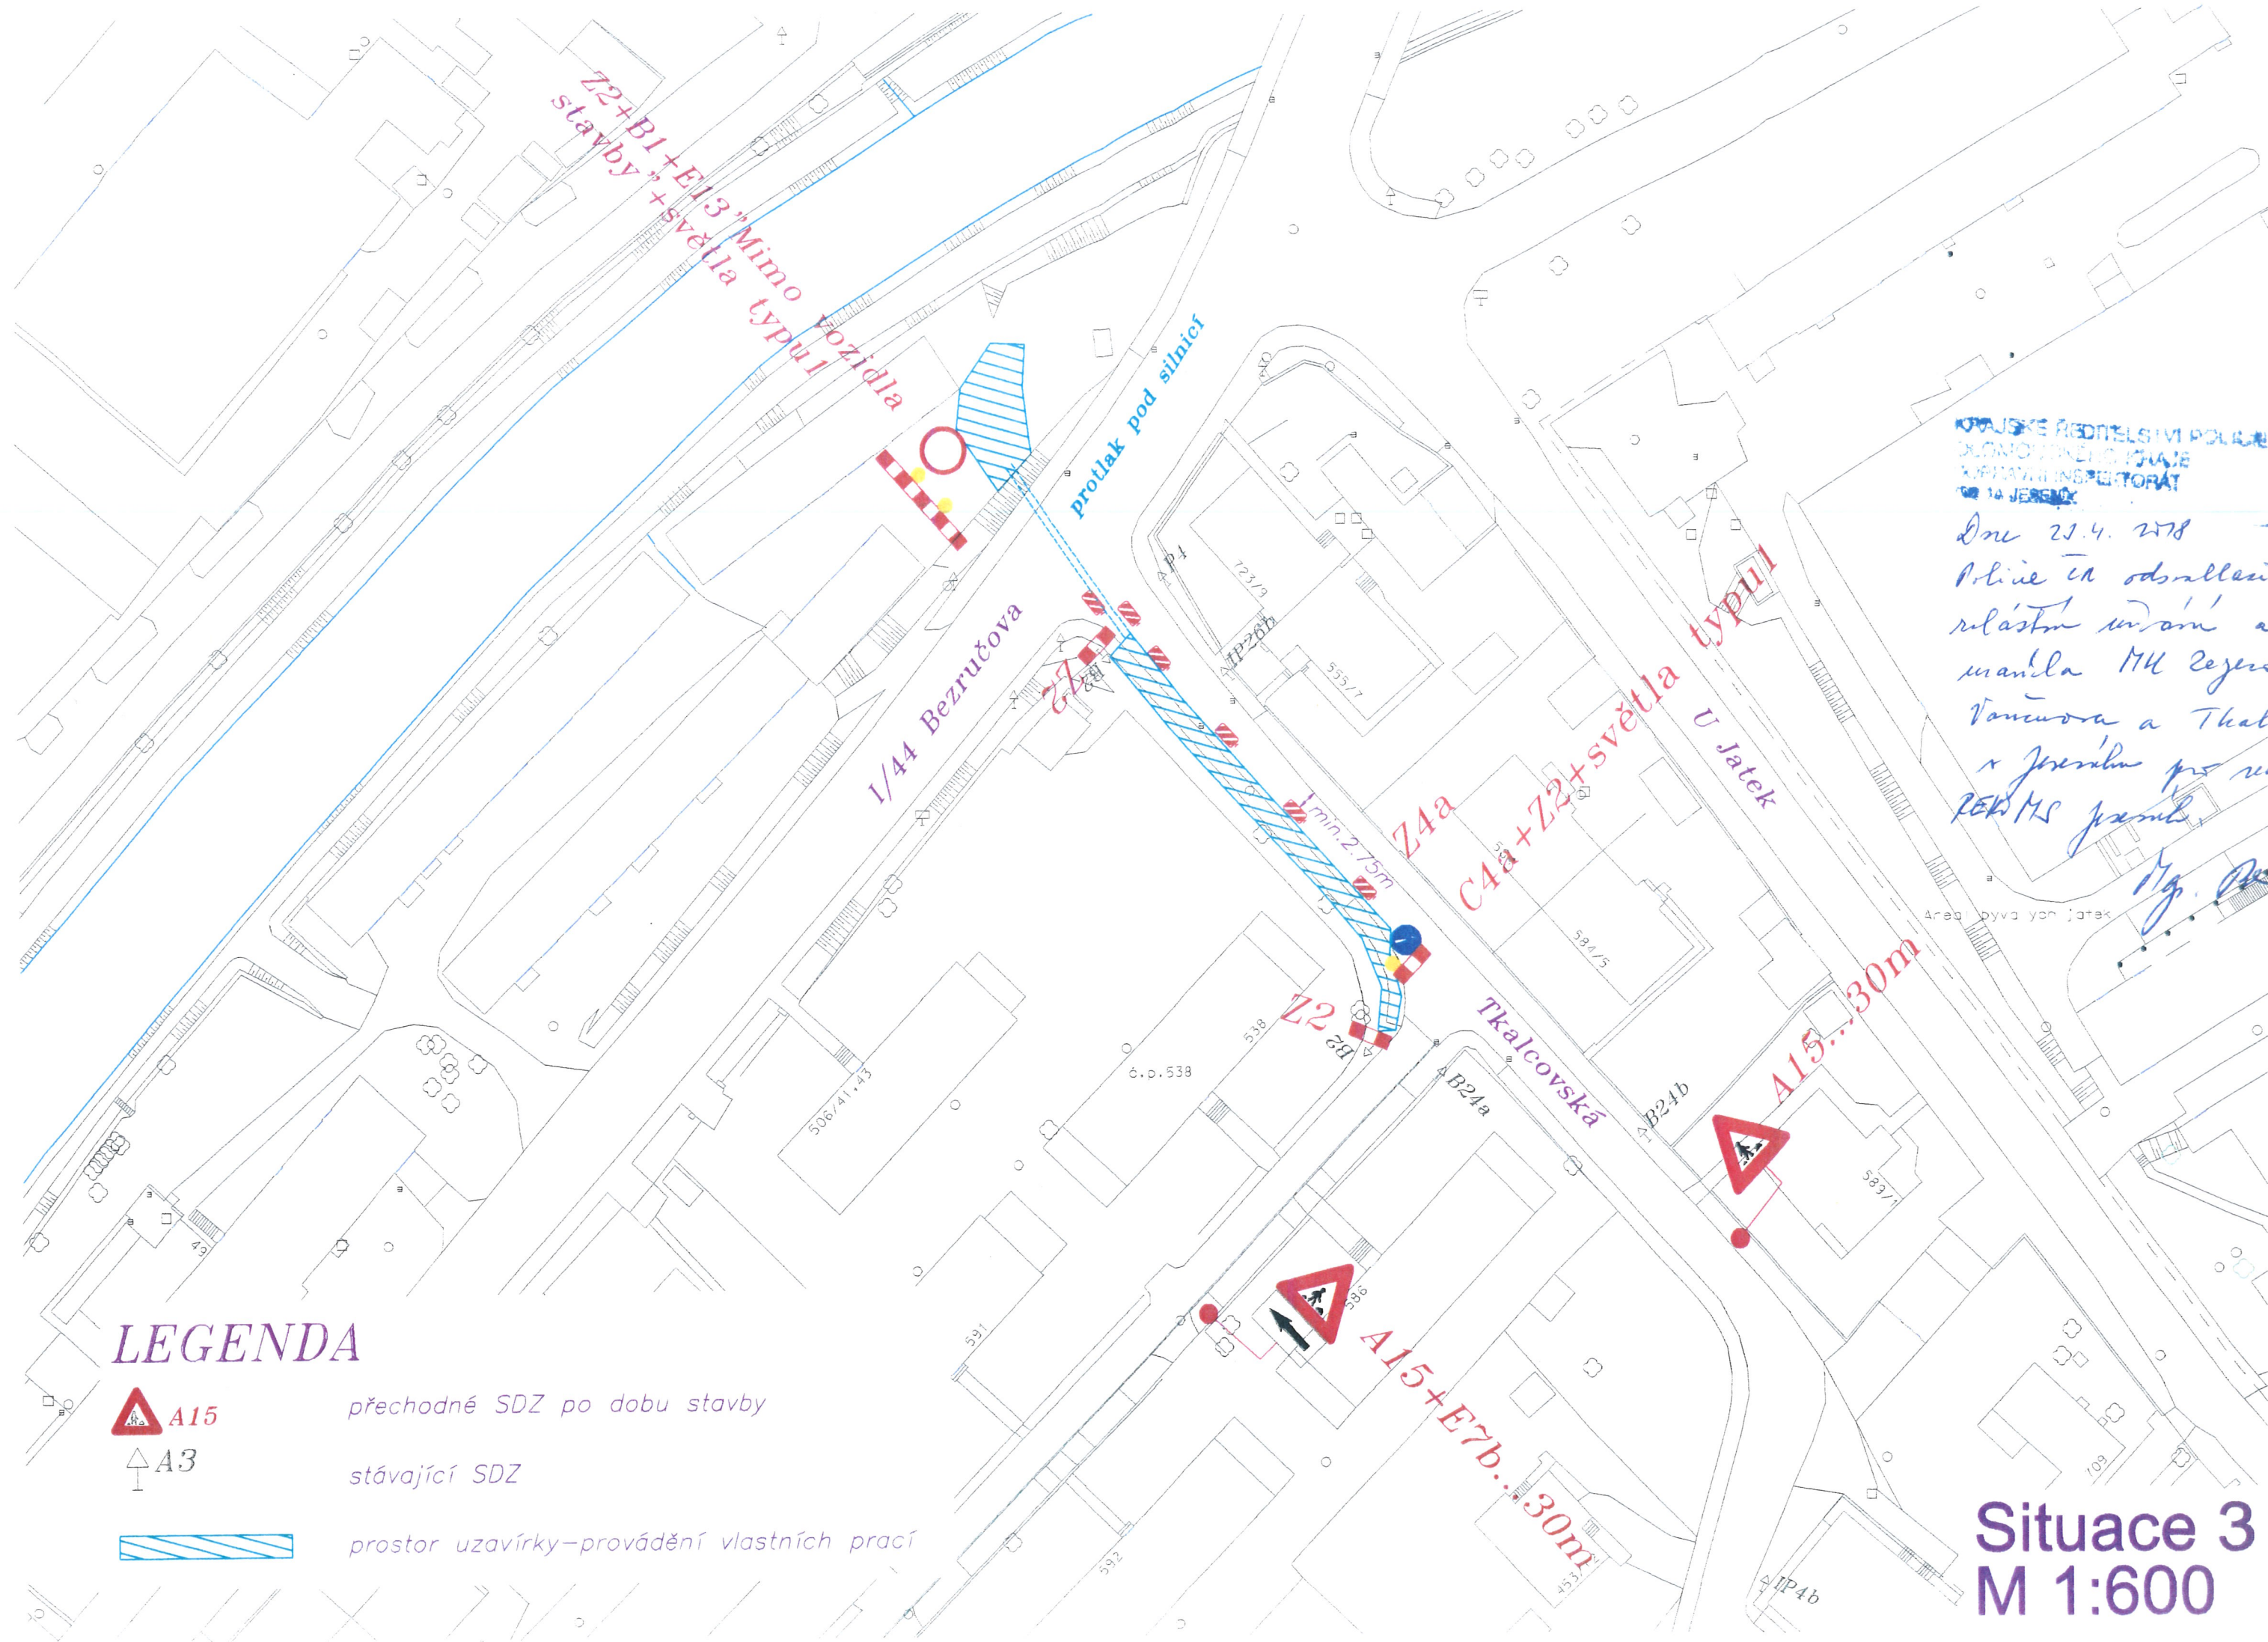

REKO MS JESENÍK - UL. VANČUROVA+2

I/44 Bezručova

Z2+B1+E13" Mimo vozidla
stavby" + světla typu 1

Tkalcovská

Zeyerova

Vančurova

Z2+BI+EI3 "Mimo vozidla stavby" +světla typul


Dne 23.4.2018 Police ČR

 MS Josenik.

Mg R

LEGENDA



přechodné SDZ po dobu stavby



stávající SDZ




prostor uzavírky – provádění vlastních prací


M 1:600

REKO MS JESENÍK - UL. VANČUROVA+2

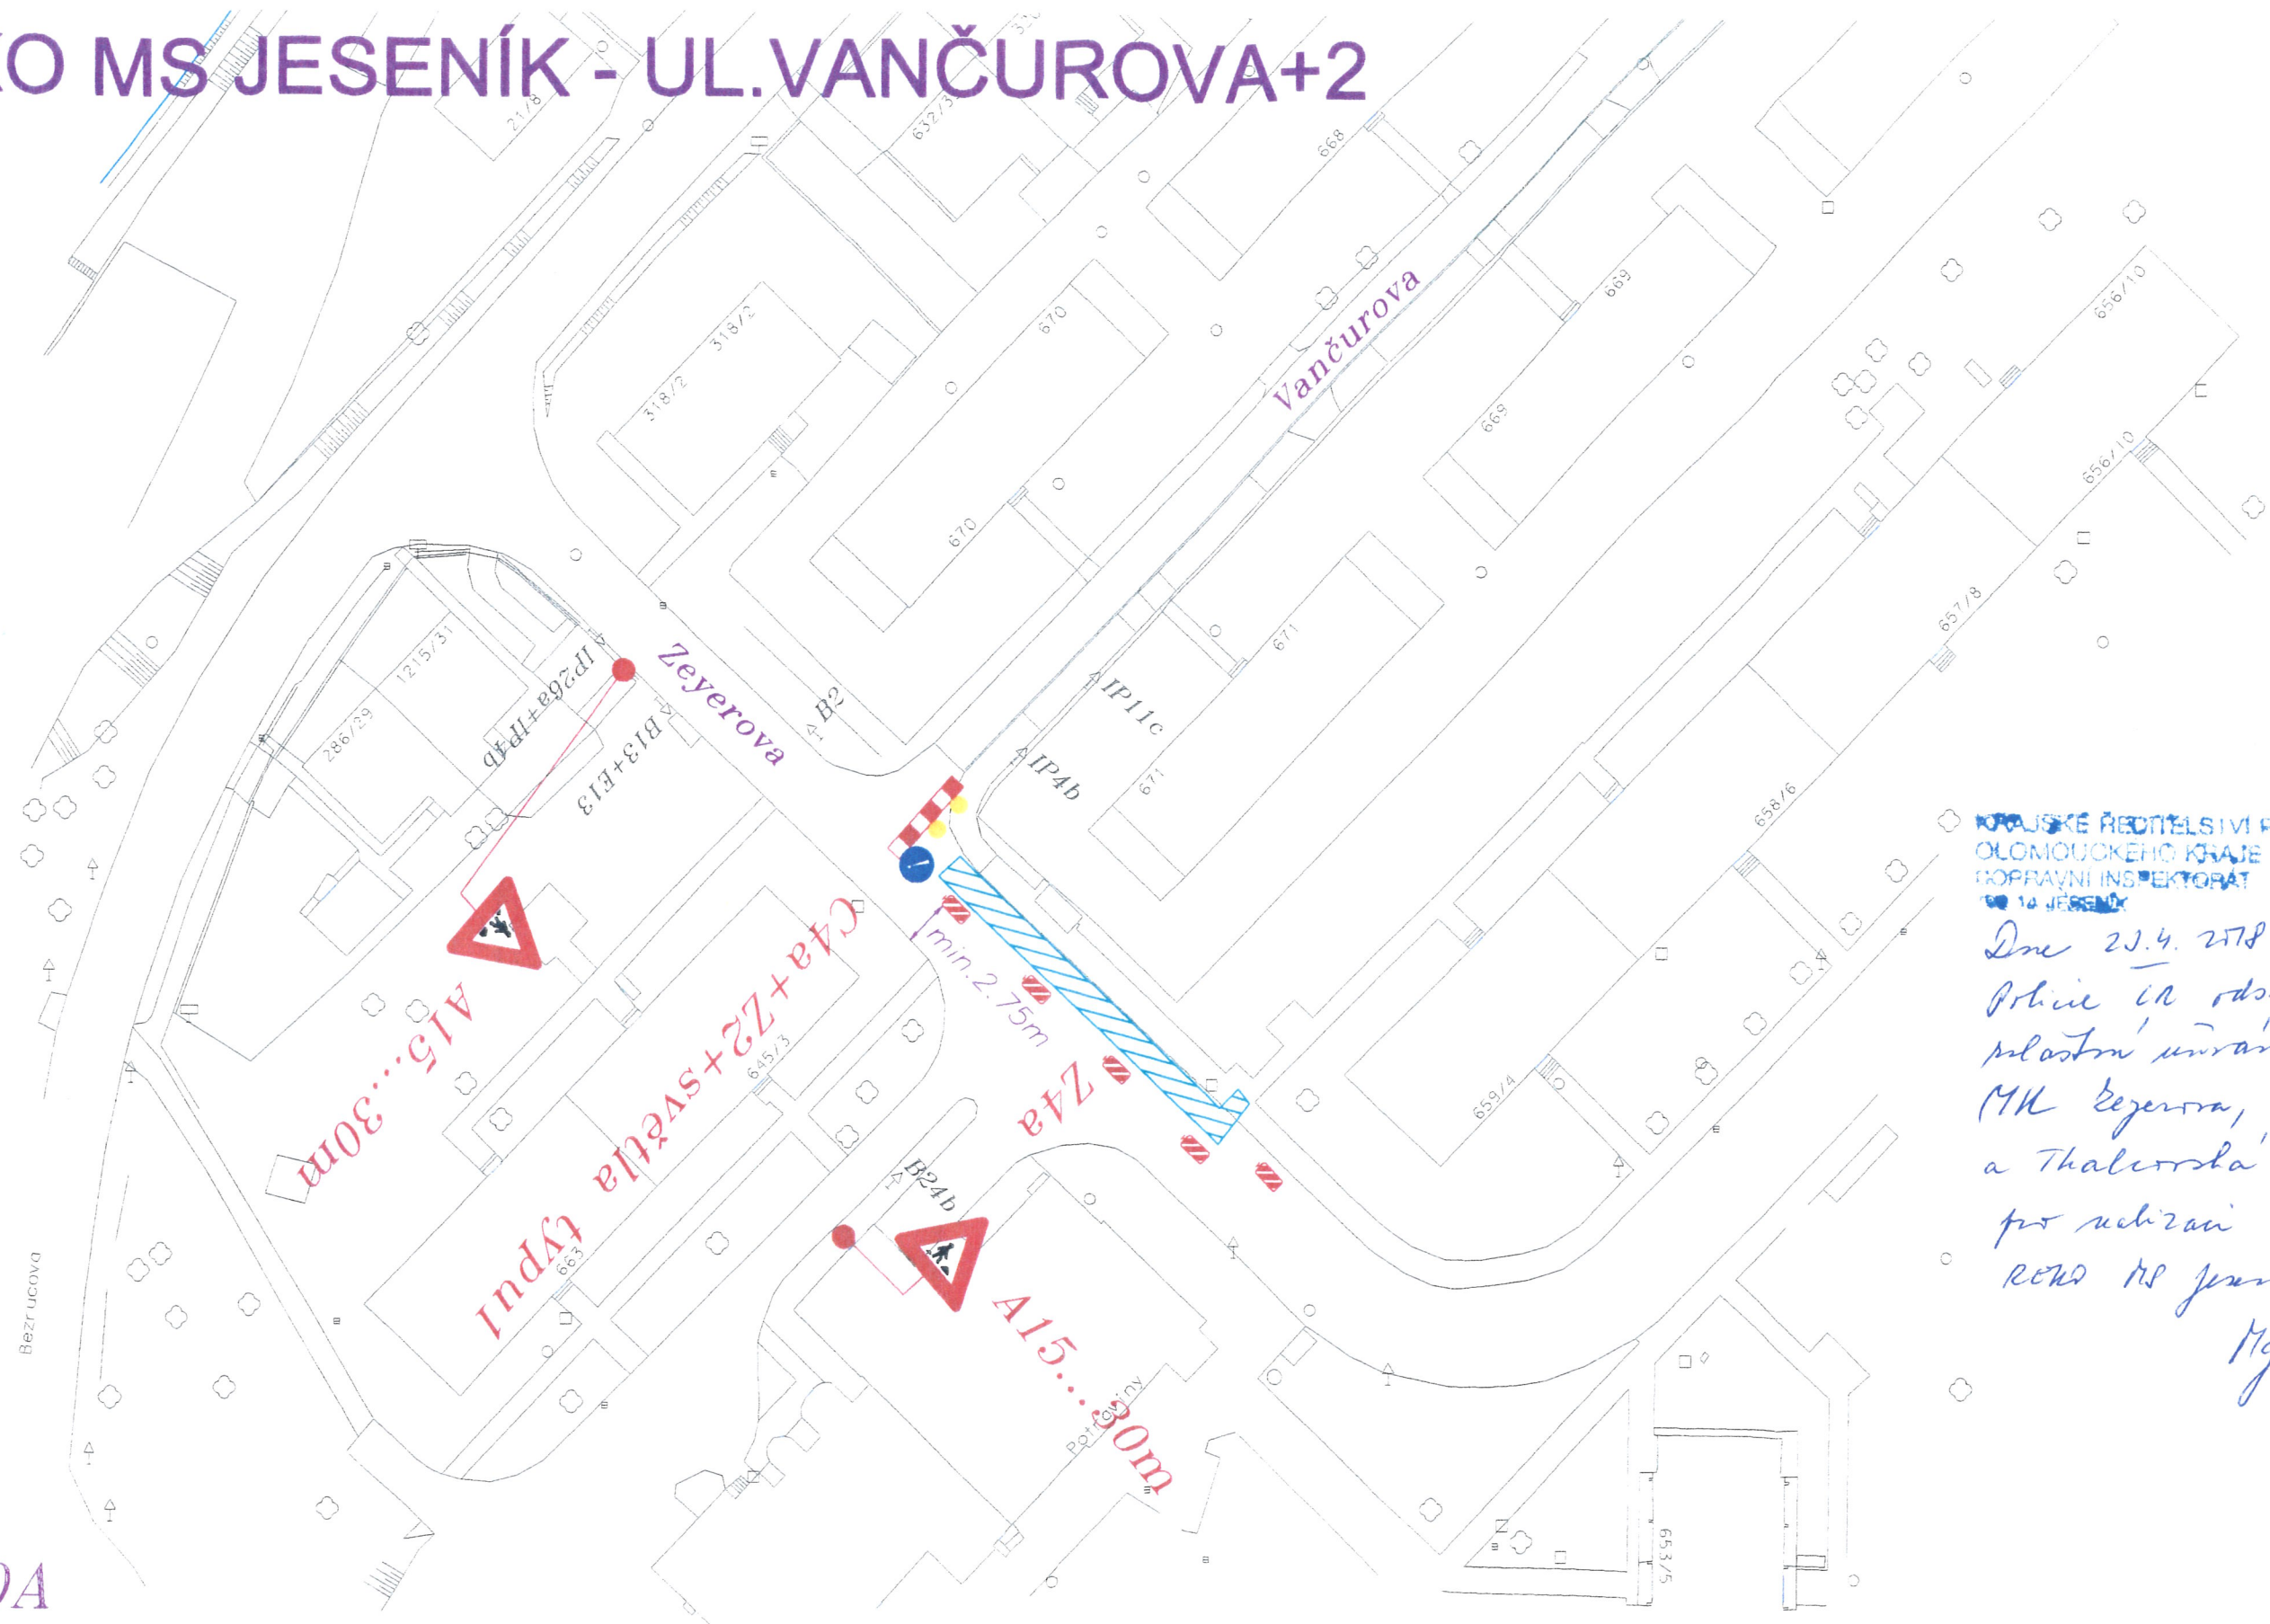

KRAJSKÉ ŘEDITELSTVÍ POLICE
OLOMOUCKÉHO KRAJE
DOPRAVNÍ INSPEKTORÁT
14 JESENÍK

Dne 23.4.2018
MK Zeyerova, Vančurova
a Thalovská v Jeseníku
pro uložení
REKO MS Jeseník

Ing. R.

LEGENDA

-  A15 přechodné SDZ po dobu stavby
-  A3 stávající SDZ
-  prostor uzavírky - provádění vlastních prací

Situace 1
M 1:600